

Bijlage 1. Plan bij het ministerieel besluit tot definitieve bescherming als monument van het vissersschip O.129 Amandine met overgangszone in Oostende

Provincie: West-Vlaanderen

Gemeente: Oostende, 1ste afdeling, sectie A

Objectnummer: 4.01/35013/1146.1

-

Dossiernummer: 4.001/35013/103.1

Omschrijving:


Vissersschip O.129 Amandine met overgangszone, Vindictevelaan zonder nummer

Mij bekend om gevoegd te worden bij het besluit van heden:


Brussel, 03/05/24

De Vlaamse minister van Financiën en Begroting, Wonen en Onroerend Erfgoed,

Getekend door: Matthias Diependaele (Sig)
Getekend op: 2024-05-03 17:38:00 +02:00
Reden: Ik keur dit document goed

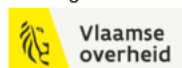

Matthias DIEPENDAELE

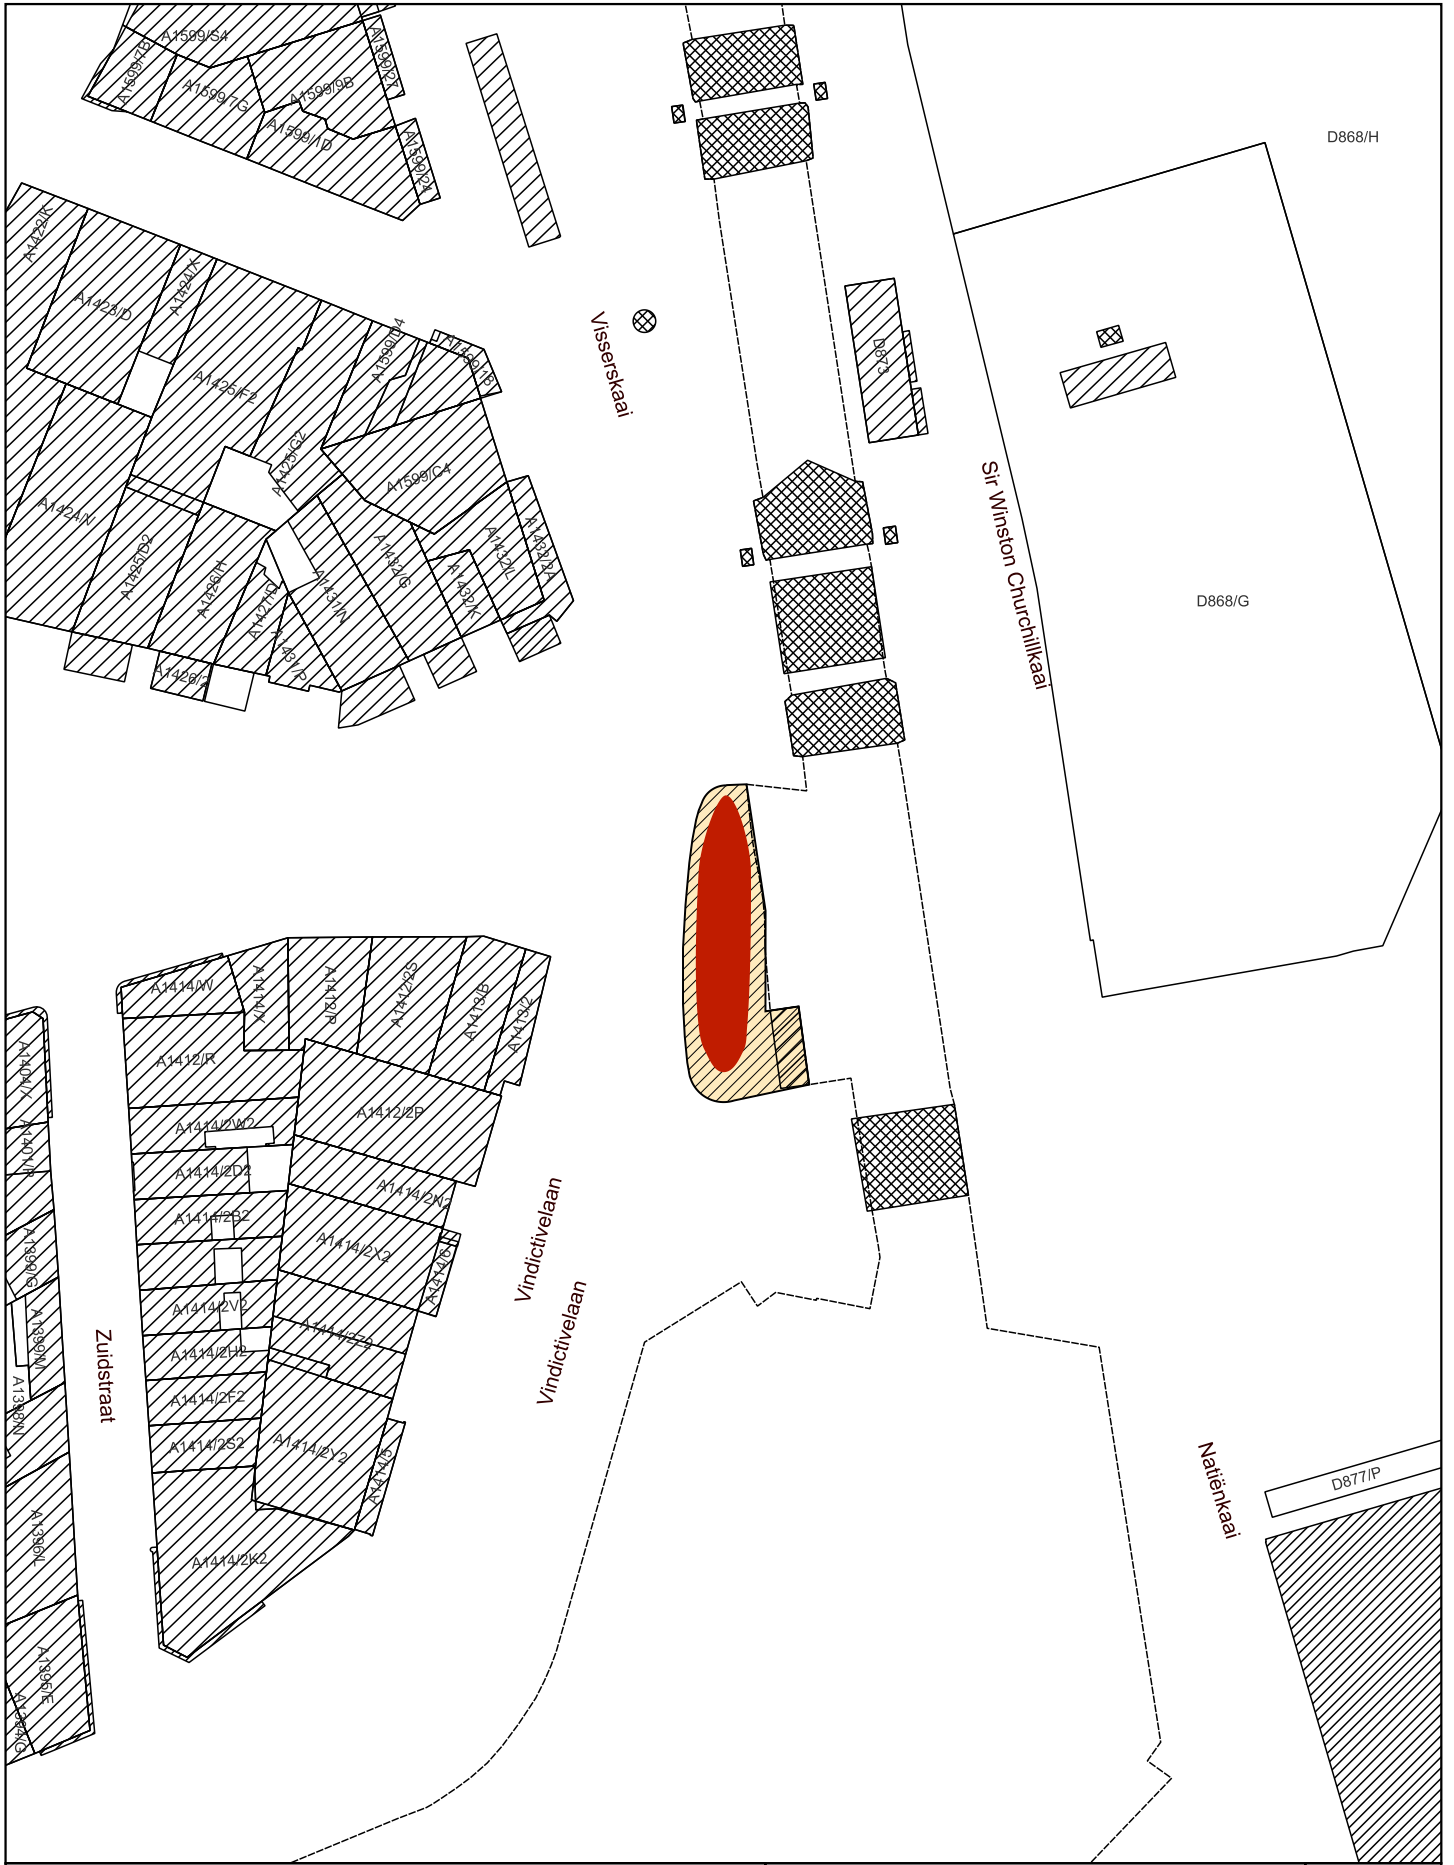

- Monument
- Overgangzone

Schaal: 1:1.000

9 0 9 18 27 36 m



Afbakening gebaseerd op het GRB
Datum raadpleging: 16/04/2024

