

Bijlage 1. Plan bij het ministerieel besluit tot voorlopige bescherming als monument van het frietkot aan de kerk in Sint-Lievens-Houtem (Bavegem)

Provincie: Oost-Vlaanderen

Gemeente: Sint-Lievens-Houtem, 2de afdeling, sectie A

Objectnummer: 4.01/41063/132.1

-

Dossiernummer: 4.001/41063/102.1

Omschrijving:

Frietkot aan de kerk, Sint-Antoniussstraat zonder nummer

Mij bekend om gevoegd te worden bij het besluit van heden:


Brussel, 13/05/24

De Vlaamse minister van Financiën en Begroting, Wonen en Onroerend Erfgoed,

Getekend door: Matthias Diependaele (Si)
Getekend op: 2024-05-13 13:31:37 +02:00
Reden: Ik keur dit document goed



Matthias DIEPENDAELE

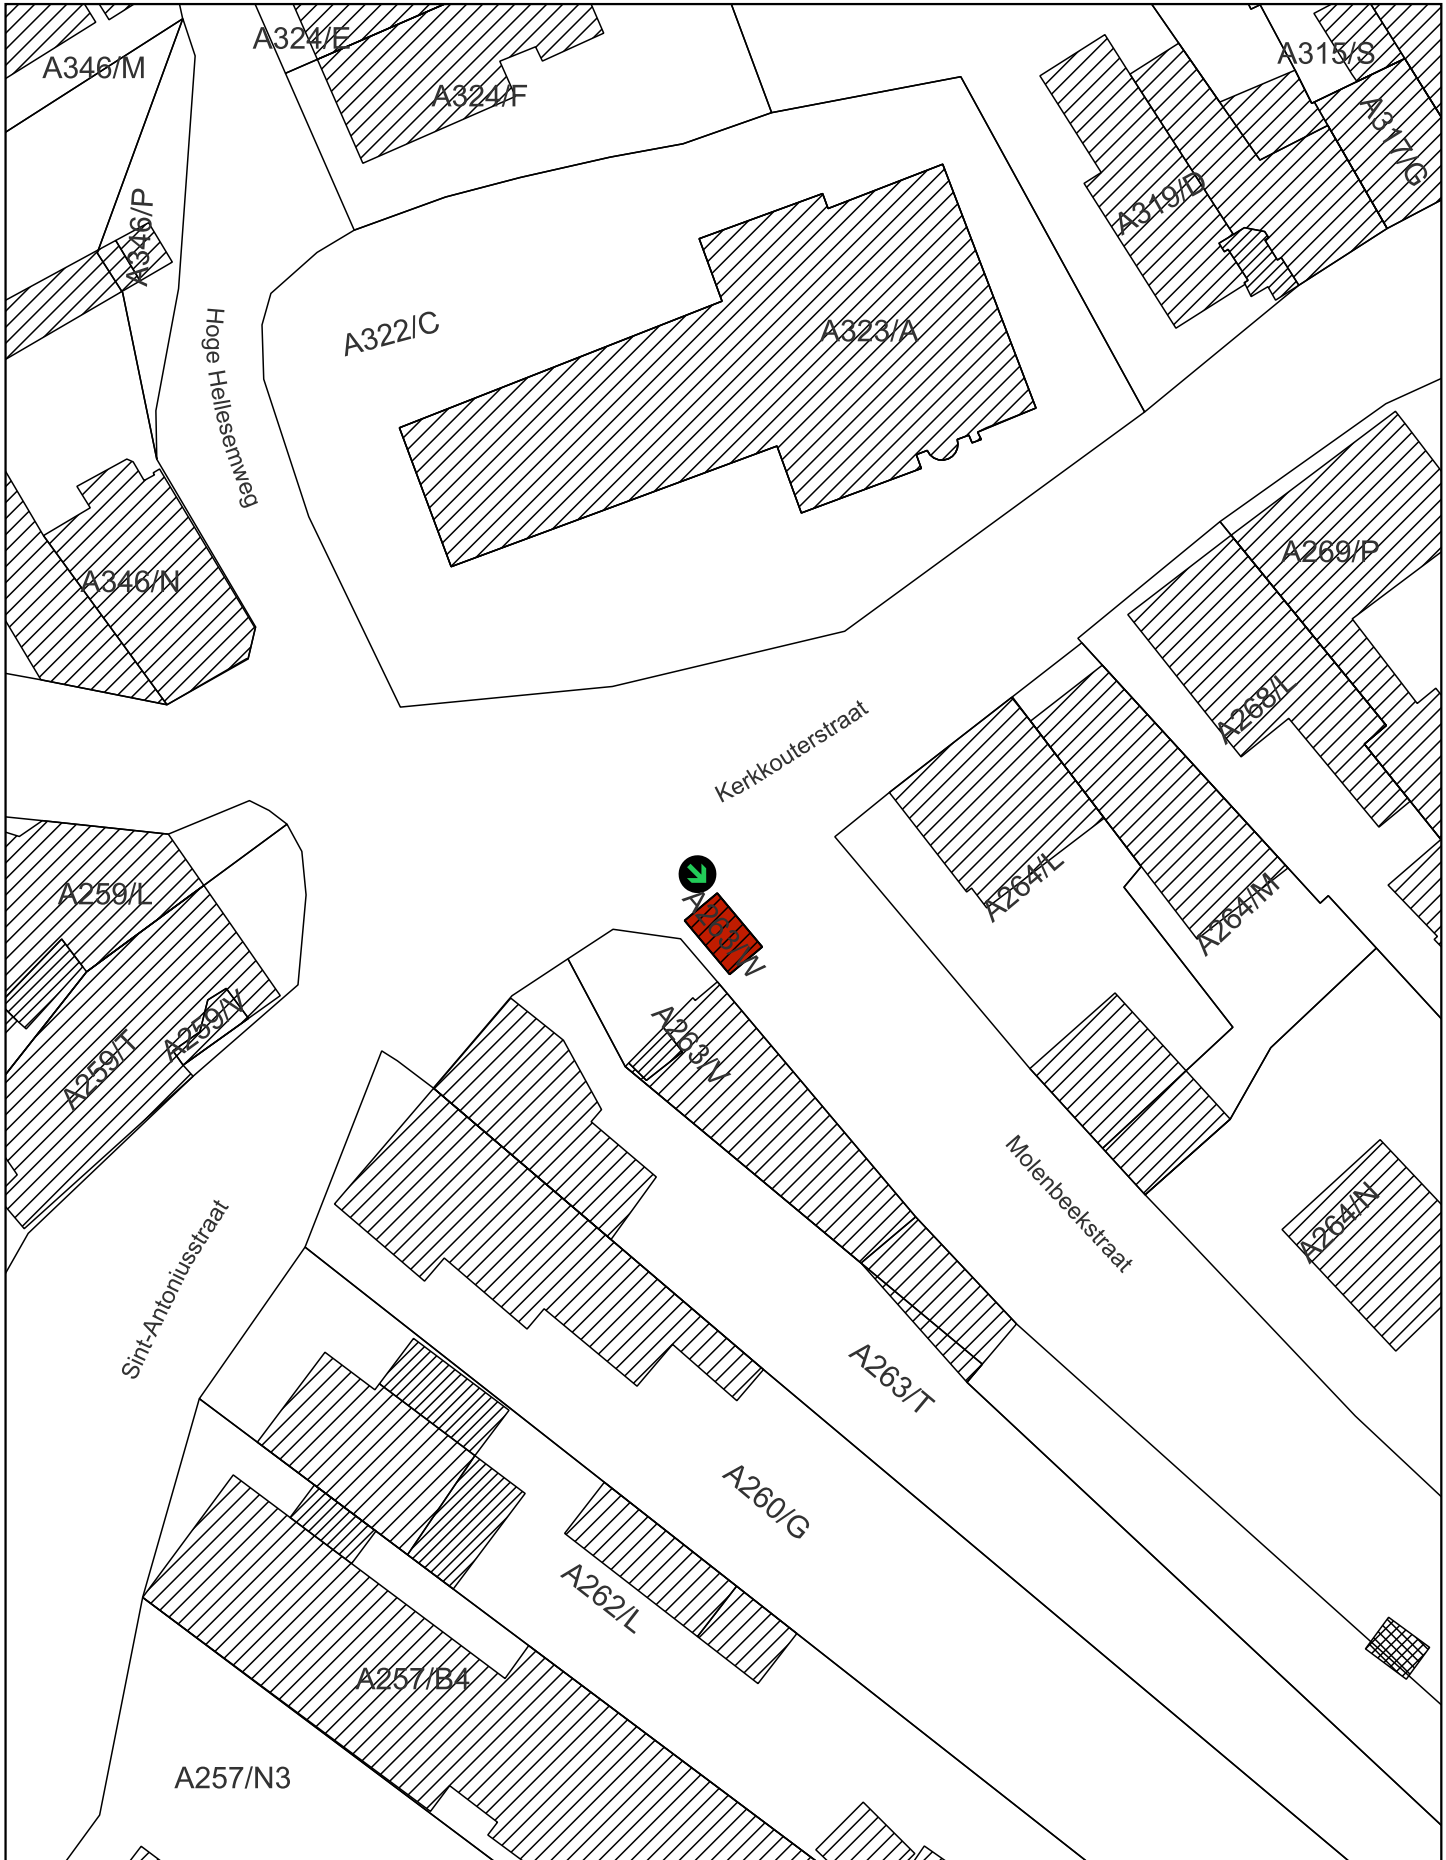

Monument



Plaats van aanplakking van het bericht
over het openbaar onderzoek

Schaal: 1:500

5 0 5 10 15 20 m



Afbakening gebaseerd op het GRB
Datum raadpleging: 28/11/2023





Monument



Plaats van aanplakking van het bericht over het openbaar onderzoek

Schaal: 1:1.000



Afbakening gebaseerd op het GRB
Datum raadpleging: 19/04/2024

