

**Bijlage 1. Plan bij het ministerieel besluit tot definitieve gedeeltelijke opheffing van de bescherming als dorpsgezicht van Woning De Drossaerd met omgeving in Hasselt (Kuringen)**

Provincie: Limburg

Gemeente: Hasselt, afdeling 12, sectie B

Objectnummer: 4.02/71022/106.1

-

Dossiernummer: 4.001/71022/105.1

Omschrijving:

Woning De Drossaerd met omgeving, Joris Van Oostenrijkstraat  
(aanduiding op te heffen bescherming)

Mij bekend om gevoegd te worden bij het besluit van heden:


Brussel, <sup>17/05/24</sup>

De Vlaamse minister van Financiën en Begroting, Wonen en Onroerend Erfgoed,

Getekend door: Matthias Diependaele (Si)  
Getekend op: 2024-05-17 14:38:51 +02:00  
Reden: Ik keur dit document goed




Matthias DIEPENDAELE

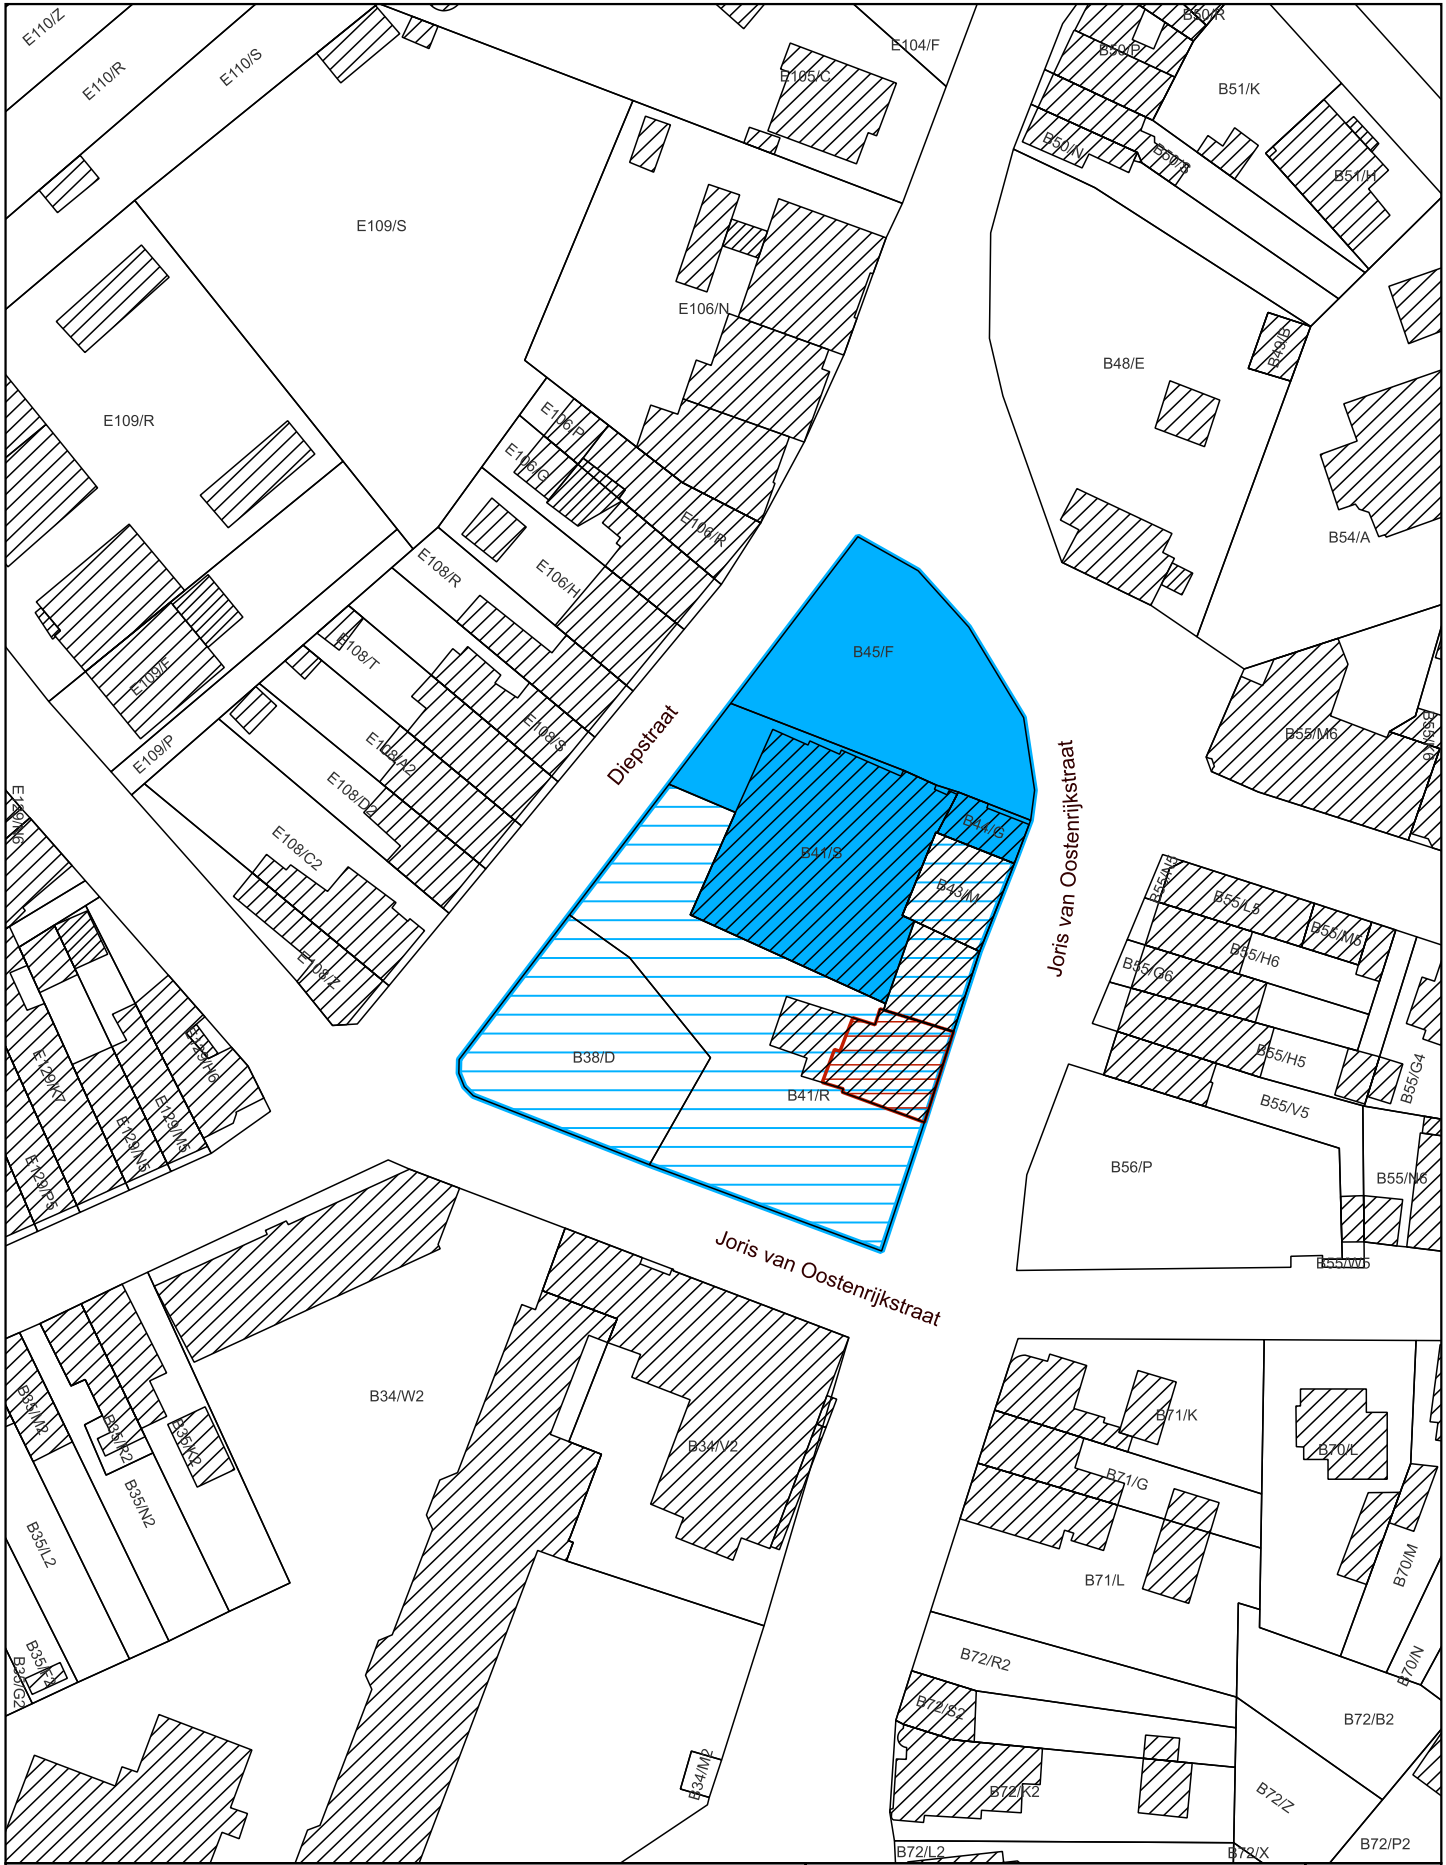

- Op te heffen bescherming als dorpsgezicht
- Beschermd monument bij MB 26/10/1993
- Beschermd dorpsgezicht bij MB 26/10/1993

Schaal: 1:1.000

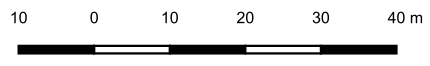

Afbakening gebaseerd op het GRB  
Datum raadpleging: 08/05/2024

