

Bijlage 1. Plan bij het ministerieel besluit tot definitieve opheffing van de bescherming als monument en als stadsgezicht van een huis in Lokeren

Provincie: Oost-Vlaanderen

Gemeente: Lokeren, vierde afdeling, sectie E

Objectnummer: 4.02/46014/101.1 en 4.01/46014/110.1 - Dossiernummer: 4.001/46014/107.1

Omschrijving:

Huis, Vrijheidsplein 20

Mij bekend om gevoegd te worden bij het besluit van heden:


Brussel, 17/05/24

De Vlaamse minister van Financiën en Begroting, Wonen en Onroerend Erfgoed,

Getekend door: Matthias Diependaele (Sig)
Getekend op: 2024-05-17 14:36:49 +02:00
Reden: ik keur dit document goed



Matthias DIEPENDAELE

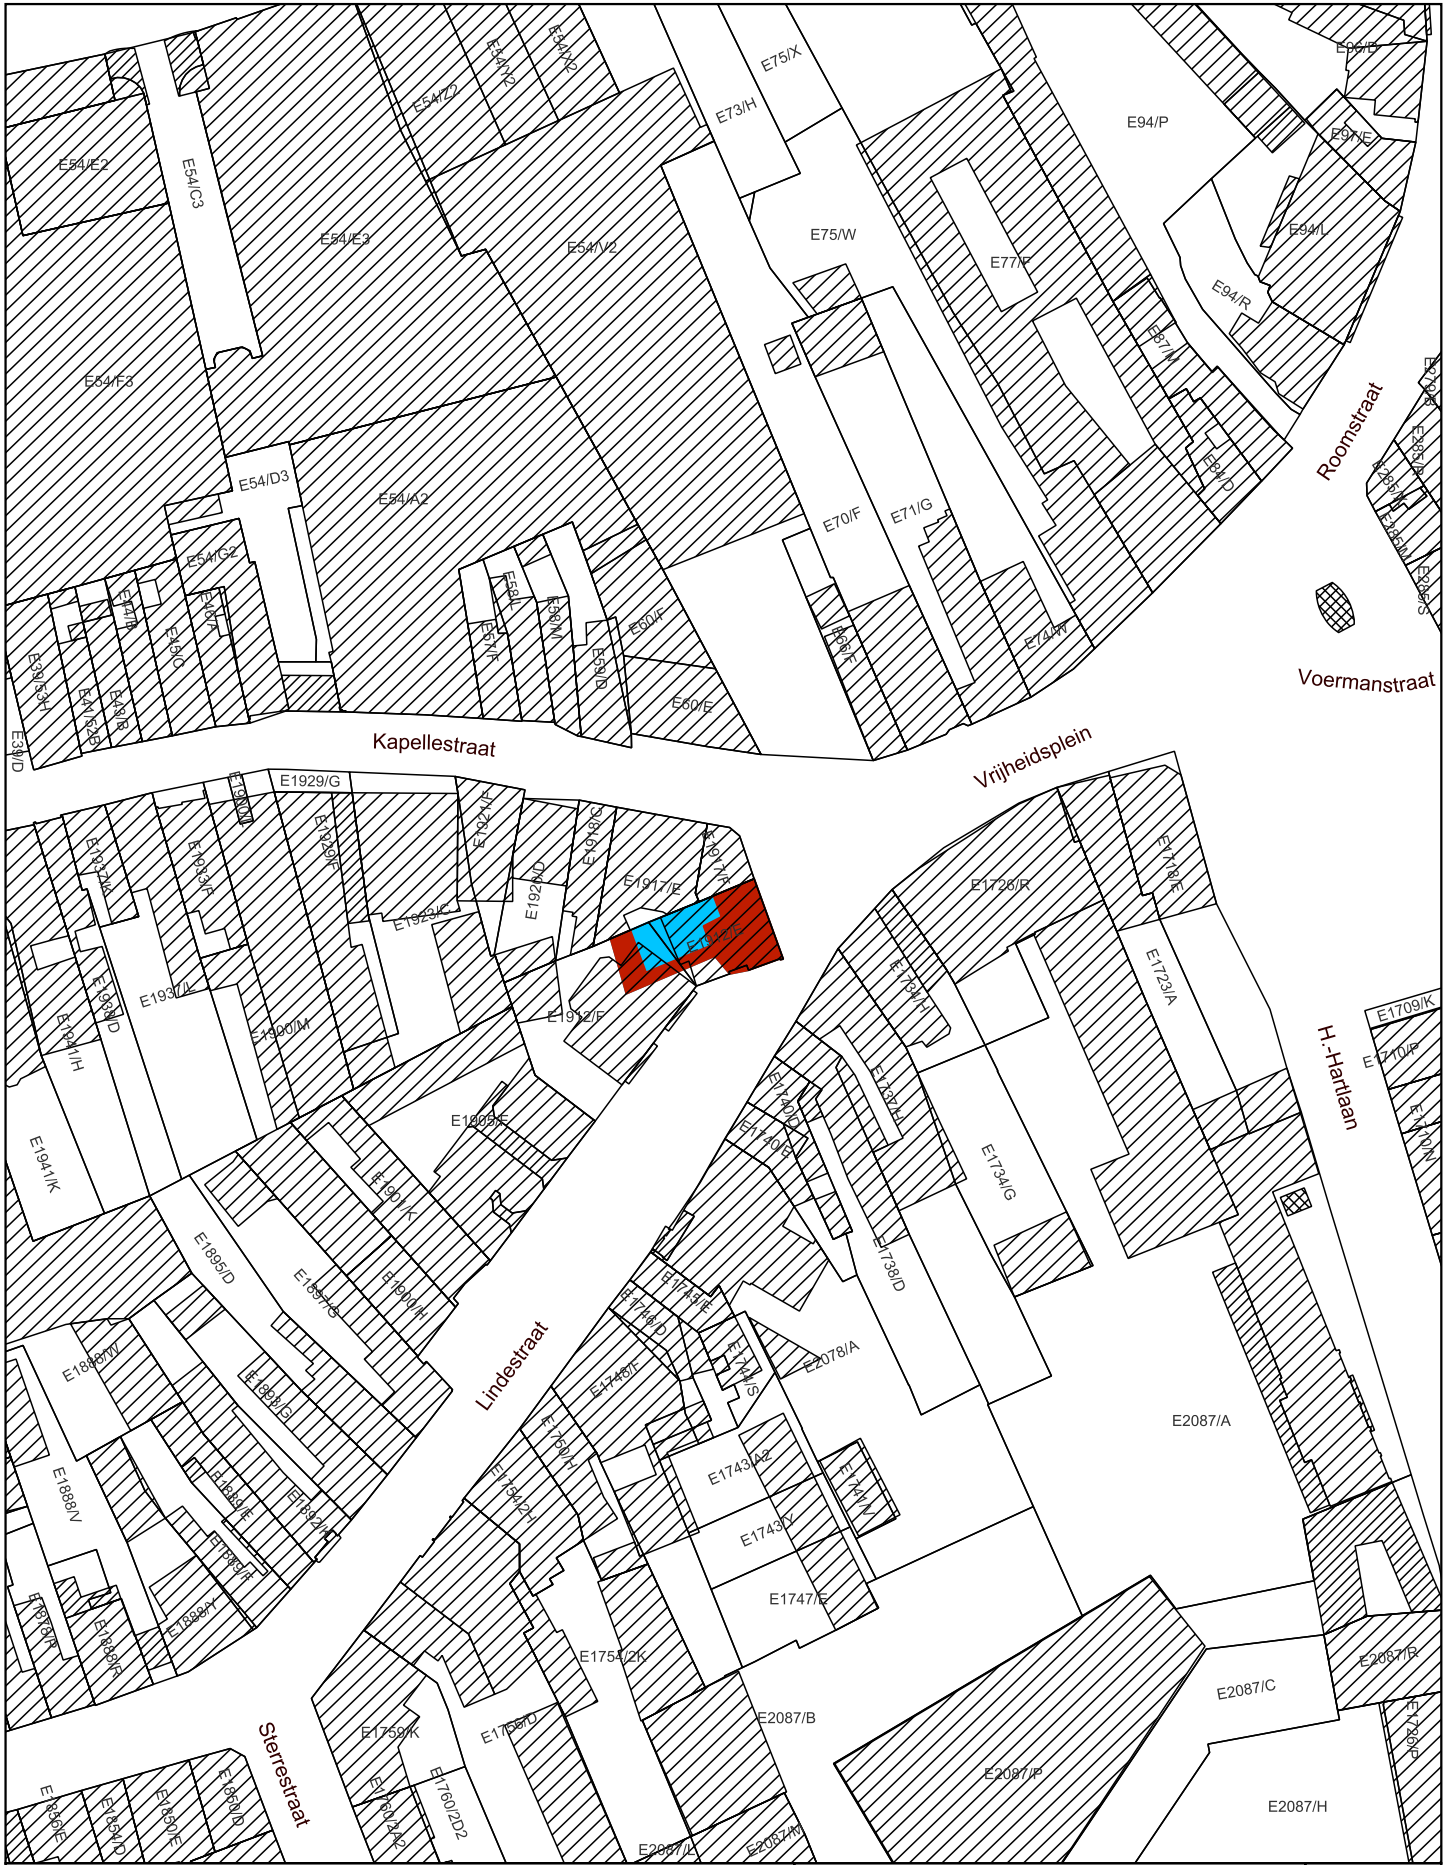

- Op te heffen bescherming als monument
- Op te heffen bescherming als stadsgezicht

Schaal: 1:1.000



Afbakening gebaseerd op het GRB
Datum raadpleging: 31/01/2024

