

**Bijlage 1. Plan bij het ministerieel besluit tot definitieve opheffing van de bescherming als monument van huis Stationsstraat 10 in Lokeren**

Provincie: Oost-Vlaanderen

Gemeente: Lokeren, 1ste afdeling, sectie A

Objectnummer: 4.01/46014/115.1

Dossiernummer: 4.001/46014/108.1

Omschrijving:

Huis, Stationsstraat 10

Mij bekend om gevoegd te worden bij het besluit van heden:


Brussel, 17/05/24

De Vlaamse minister van Financiën en Begroting, Wonen en Onroerend Erfgoed,

Getekend door: Matthias Diependaele (Sig)  
Getekend op: 2024-05-17 14:37:13 +02:00  
Reden: lk keur dit document goed



Matthias DIEPENDAELE

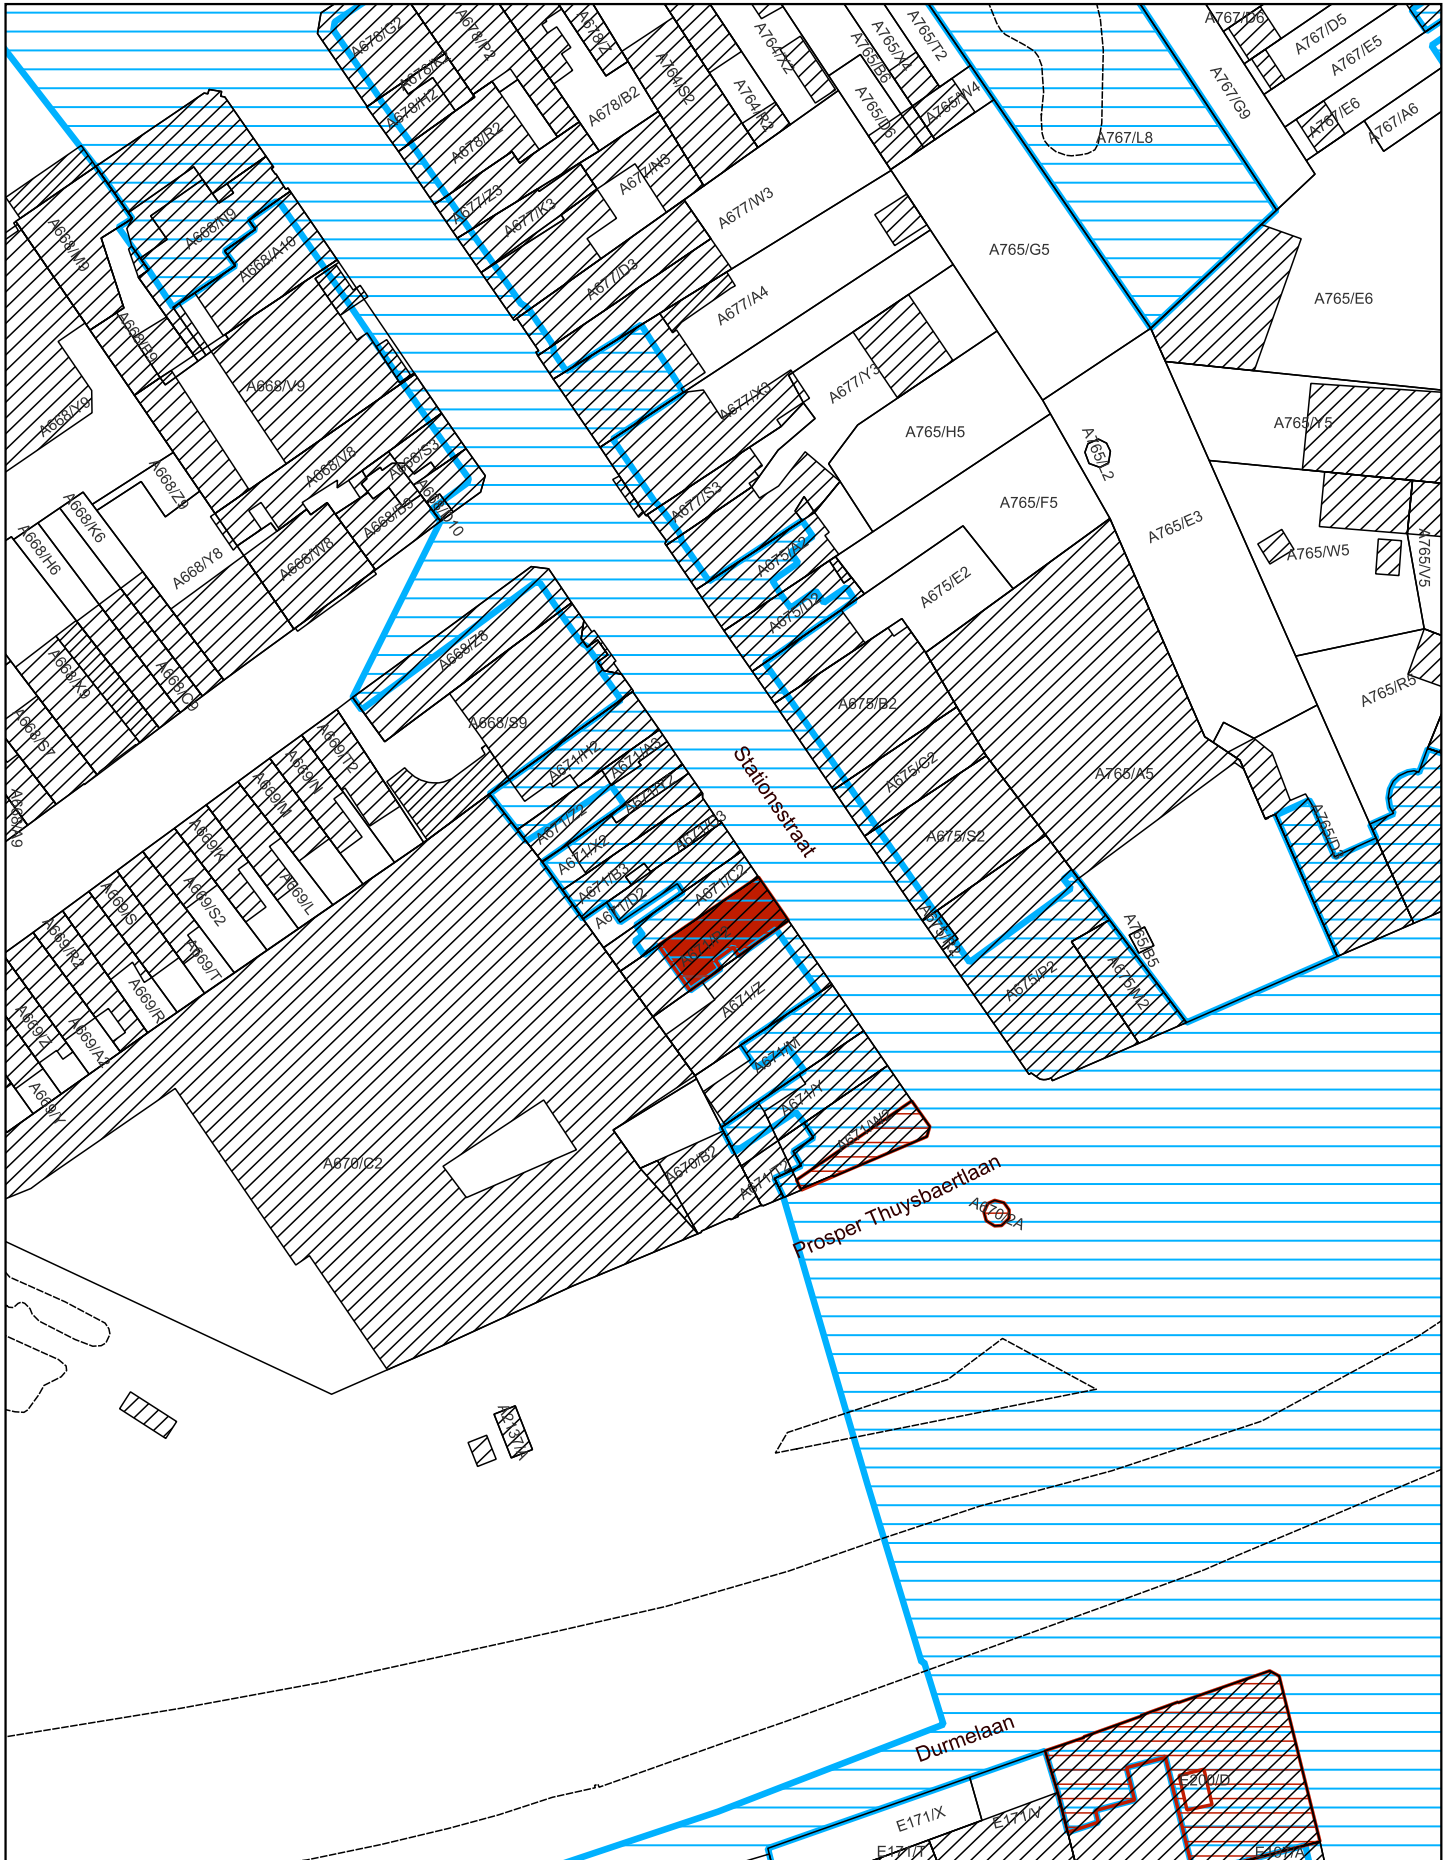

- Op te heffen bescherming als monument
- Beschermd monument bij MB 03/03/1998
- Beschermd stadsgezicht bij MB 03/03/1998

Schaal: 1:1.000

10 0 10 20 30 40 m



Afbakening gebaseerd op het GRB  
Datum raadpleging: 30/04/2024

