

**Bijlage 1. Plan bij het ministerieel besluit tot voorlopige opheffing van de bescherming als monument van de restanten van de oude toren in Zottegem (Strijpen)**

Provincie: Oost-Vlaanderen

Gemeente: Zottegem, 8ste afdeling/Strijpen, sectie A

Objectnummer: 4.01/41081/148.1

-

Dossiernummer: 4.001/41081/110.1

Omschrijving:

Restanten van de oude toren, Bruggenhoek 15

Mij bekend om gevoegd te worden bij het besluit van heden:


Brussel, 17/05/24




De Vlaamse minister van Financiën en Begroting, Wonen en Onroerend Erfgoed,

Getekend door: Matthias Diependaele (Si)  
Getekend op: 2024-05-17 14:32:41 +02:00  
Reden: ik keur dit document goed

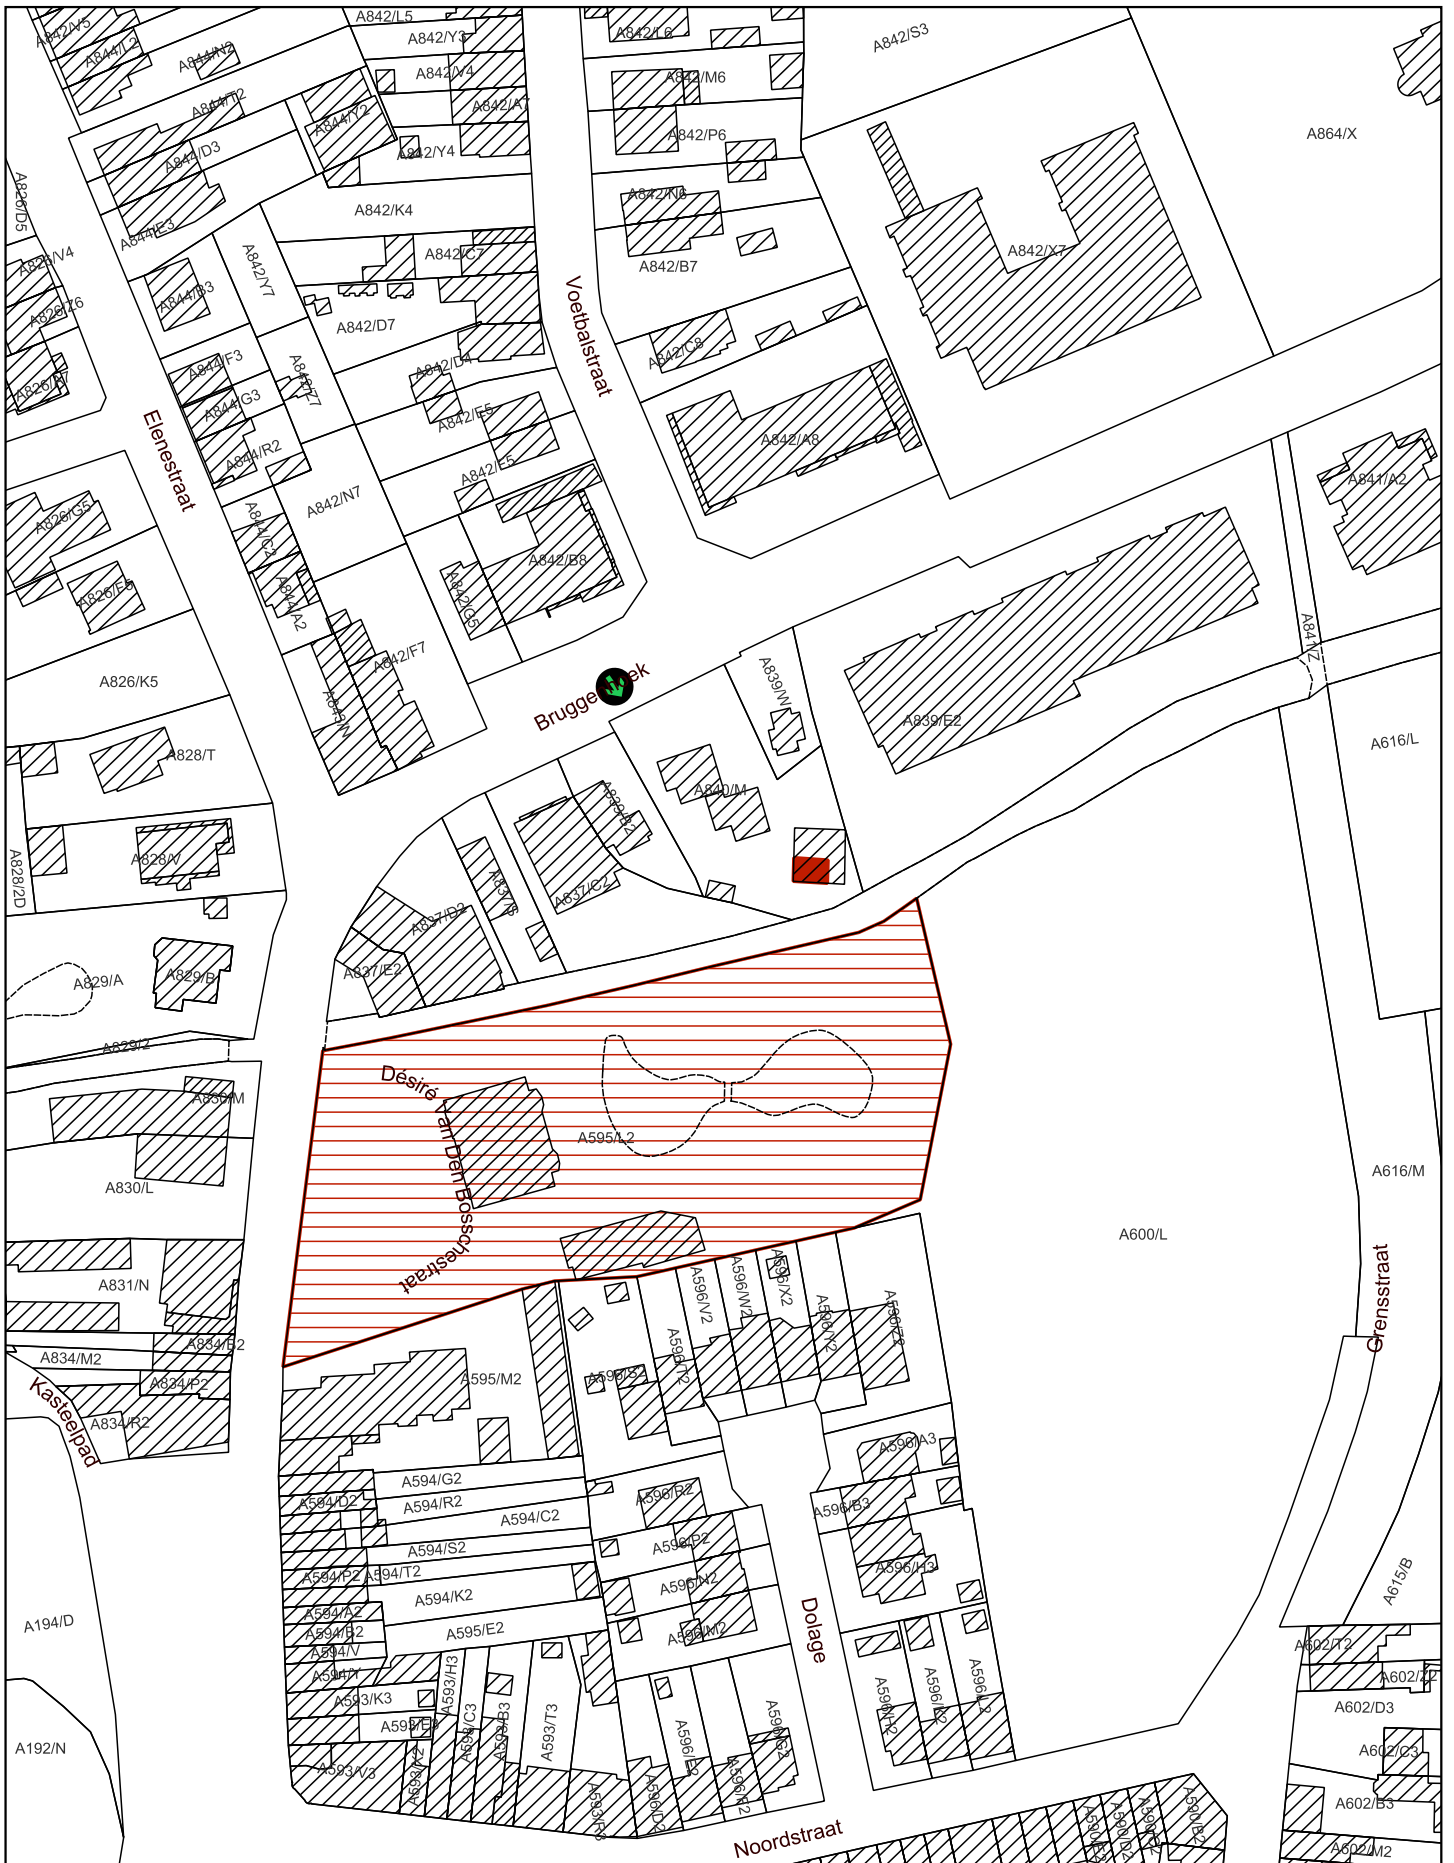

Matthias DIEPENDAELE



-  Op te heffen bescherming als monument
-  Beschermd monument bij MB 13/03/1997
-  Plaats van aanplakking van het bericht over het openbaar onderzoek

Schaal: 1:1.500

10 0 10 20 30 40 m



Afbakening gebaseerd op het GRB  
Datum raadpleging: 06/02/2024

