

**Bijlage 2. Plan bij het ministerieel besluit tot voorlopige gedeeltelijke opheffing van de bescherming als monument van het Brouwershuis van de voormalige brouwerij Van den Bossche met bijhorende voortuin en straathekken in Buggenhout (Opdorp)**

Provincie: Oost-Vlaanderen

Gemeente: Buggenhout, 2de afdeling, sectie A

Objectnummer: 4.01/42004/110.1

-

Dossiernummer: 4.001/42004/101.1

Omschrijving:

Het brouwershuis van de voormalige brouwerij Van den Bossche met bijhorende voortuin en straathekken, vandaag bekend als Lijneveldstraat 5  
(toestand na opheffing)

Mij bekend om gevoegd te worden bij het besluit van heden:


Brussel, 17/05/24


De Vlaamse minister van Financiën en Begroting, Wonen en Onroerend Erfgoed,

Getekend door: Matthias Diependaele (Si)  
Getekend op: 2024-05-17 14:34:44 +02:00  
Reden: Ik keur dit document goed



Matthias DIEPENDAELE

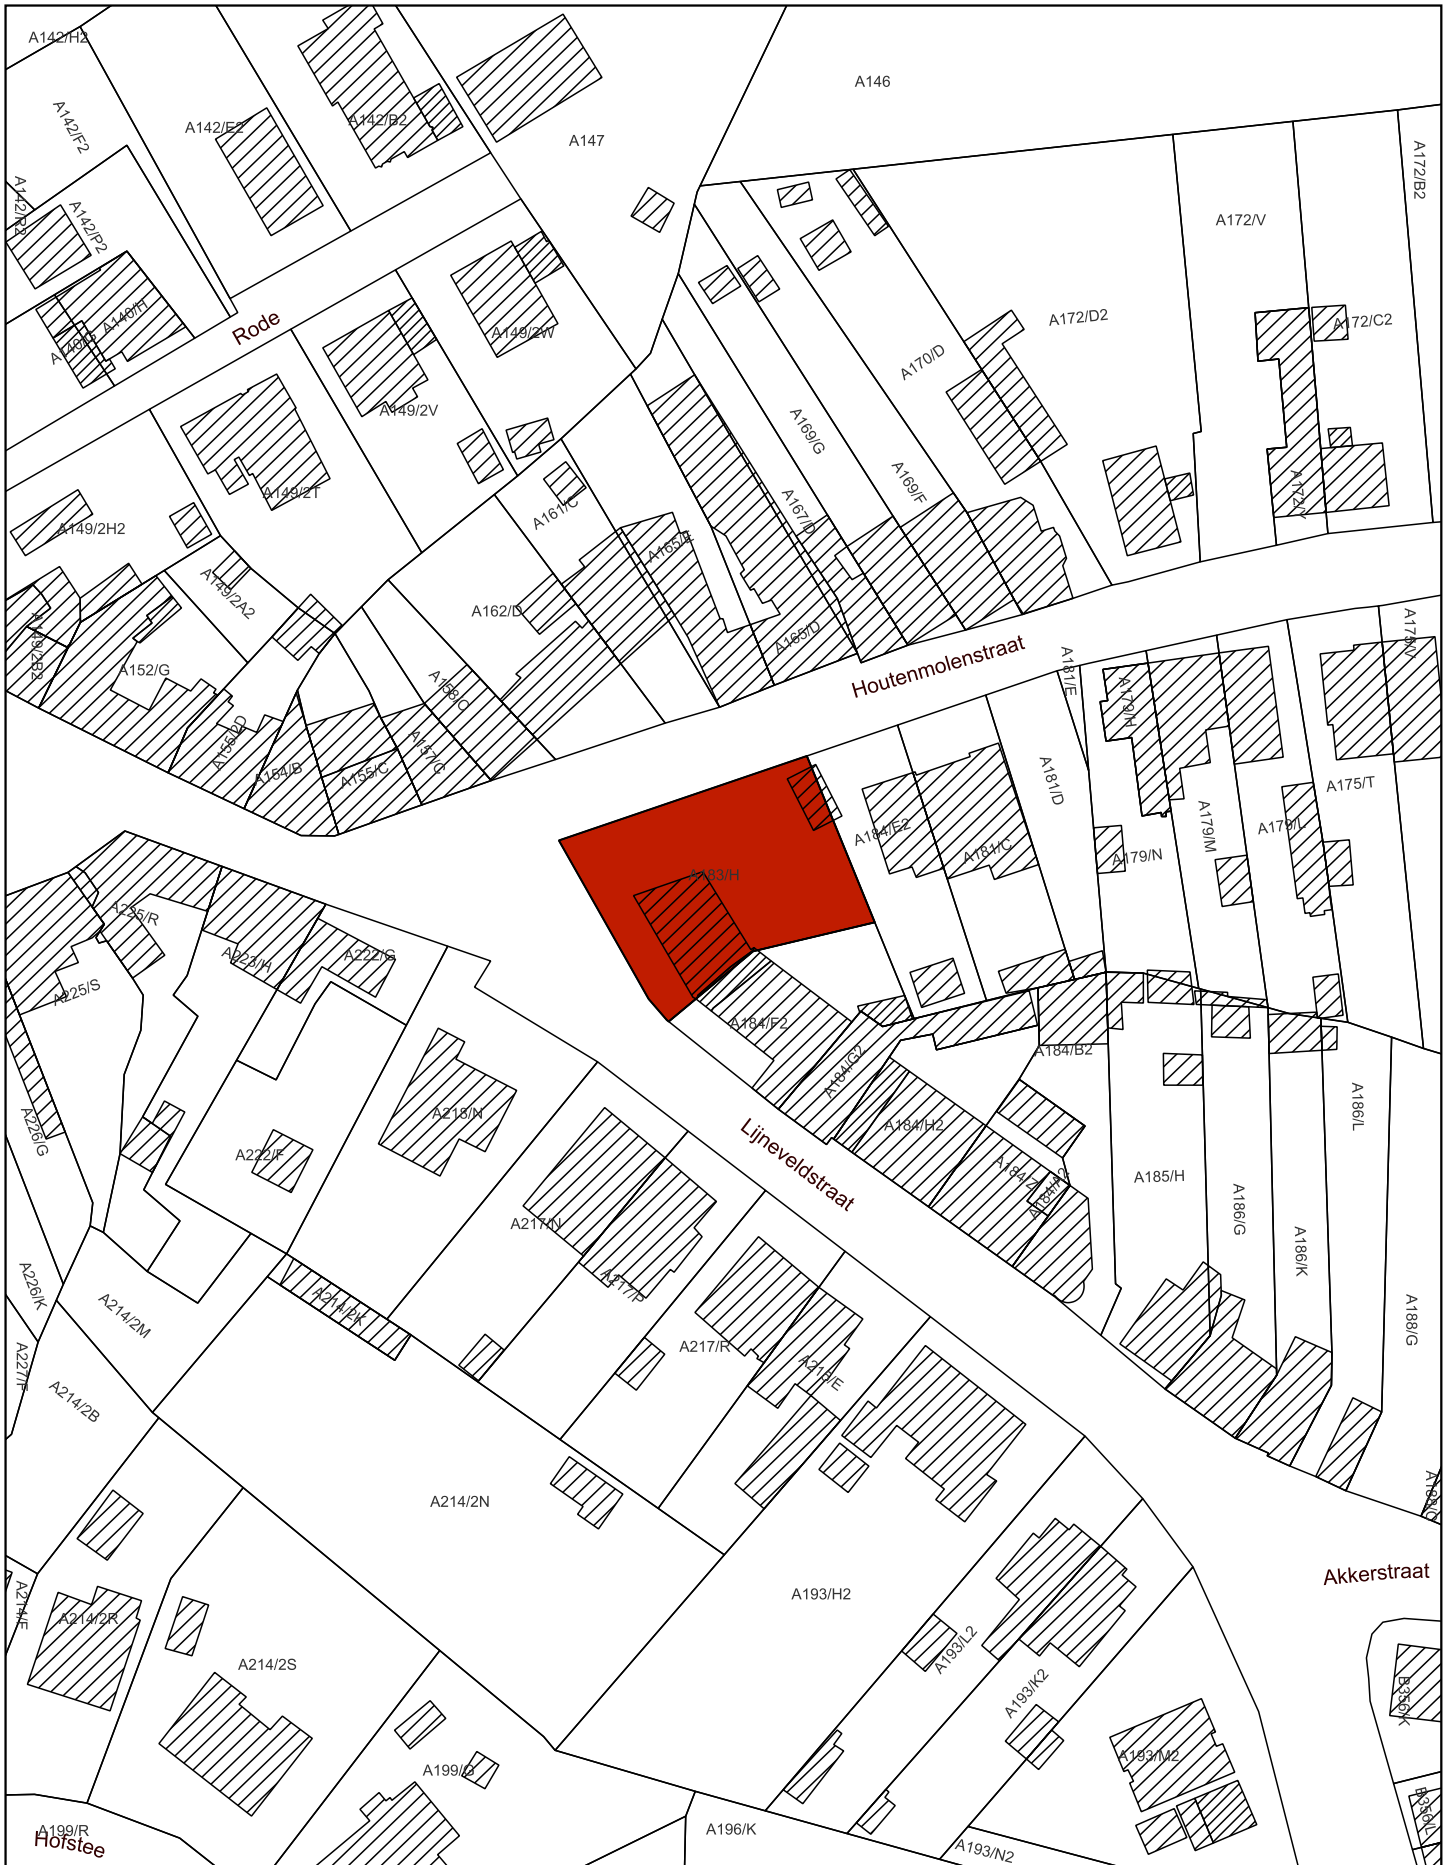

 Monument

Schaal: 1:1.000

10 0 10 20 30 40 m



Afbakening gebaseerd op het GRB  
Datum raadpleging: 25/01/2024

