

Bijlage 1. Plan bij het ministerieel besluit tot definitieve opheffing van de bescherming als stadsgezicht van huis Gijbels met tuin in Hamont-Achel (Hamont)

Provincie: Limburg

Gemeente: Hamont-Achel, 1ste afdeling, sectie B

Objectnummer: 4.02/72037/109.1

-

Dossiernummer: 4.01/72037/104.1

Omschrijving:

Huis Gijbels met tuin, Stad 27

Mij bekend om gevoegd te worden bij het besluit van heden:


Brussel, 29/05/24




De Vlaamse minister van Financiën en Begroting, Wonen en Onroerend Erfgoed,

Getekend door: Matthias Diependaele (Sig)
Getekend op: 2024-05-29 15:07:50 +02:00
Reden: Ik keur dit document goed

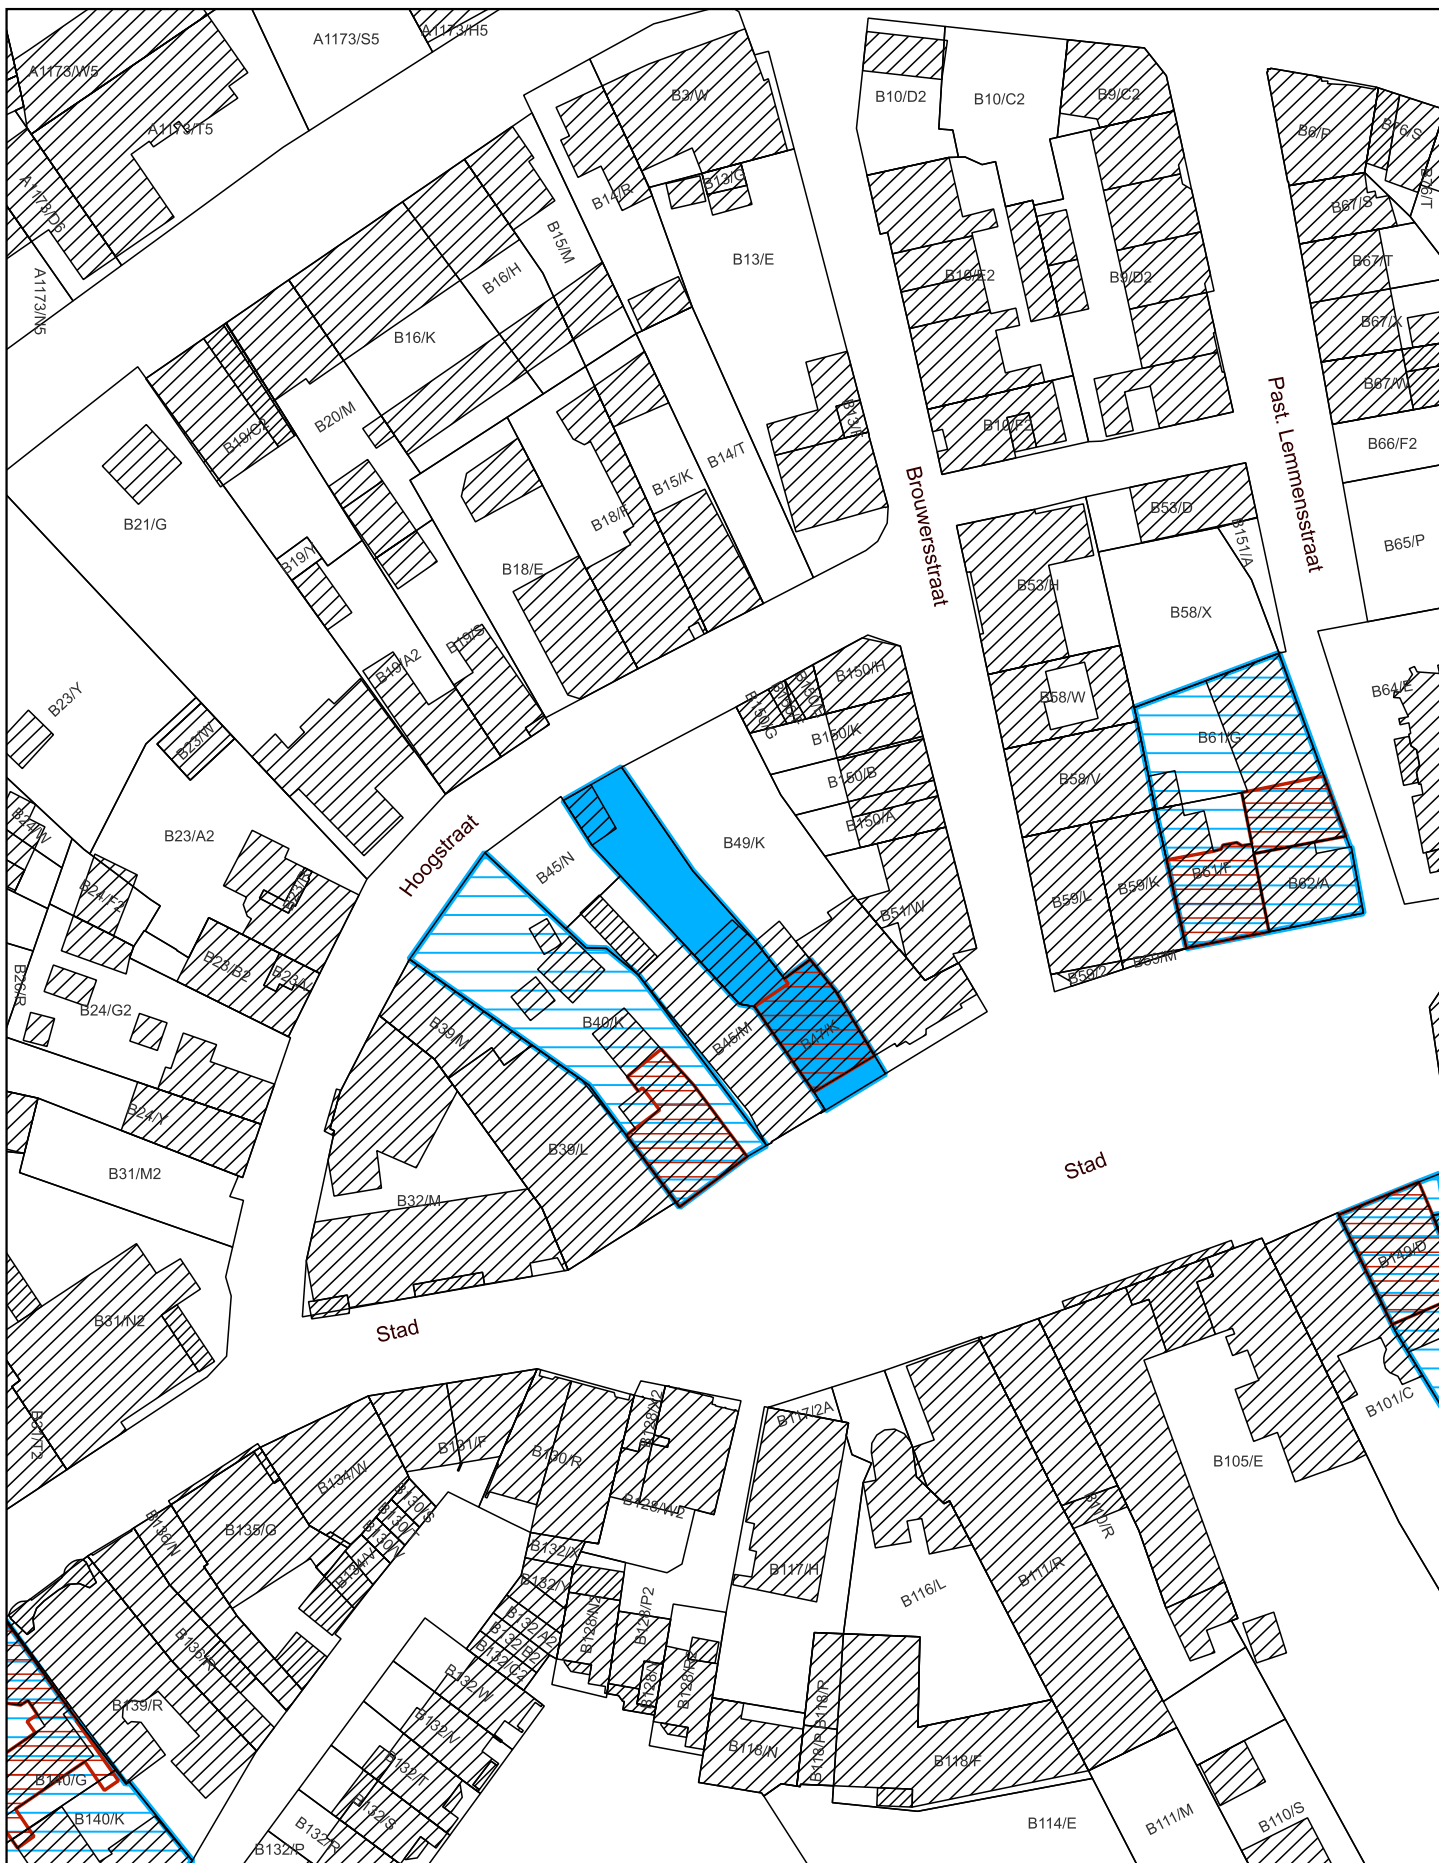

Matthias DIEPENDAELE



-  Op te heffen bescherming als stadsgezicht
-  Beschermd monument bij MB 13/02/1997
-  Beschermd stadsgezicht bij MB 13/02/1997

Schaal: 1:1.000

9 0 9 18 27 36 m



Afbakening gebaseerd op het GRB
Datum raadpleging: 16/05/2024

