

Bijlage 2. Plan bij het ministerieel besluit tot voorlopige gedeeltelijke opheffing van de bescherming als monument van de Hoeve Slichtenhof in Kinrooi (Molenbeersel)

Provincie: Limburg

Gemeente: Kinrooi, 3de afdeling, sectie D

Objectnummer: 4.01/72018/120.1

-

Dossiernummer: 4.001/72018/103.1

Omschrijving:

Hoeve Slichtenhof, Slichtestraat 5

(toestand na gedeeltelijke opheffing)

Mij bekend om gevoegd te worden bij het besluit van heden:


Brussel, 06/06/24


De Vlaamse minister van Financiën en Begroting, Wonen en Onroerend Erfgoed,

Getekend door: Matthias Diependaele (Si)
Getekend op: 2024-06-06 11:57:14 +02:0
Reden: Ik keur dit document goed



Matthias DIEPENDAELE

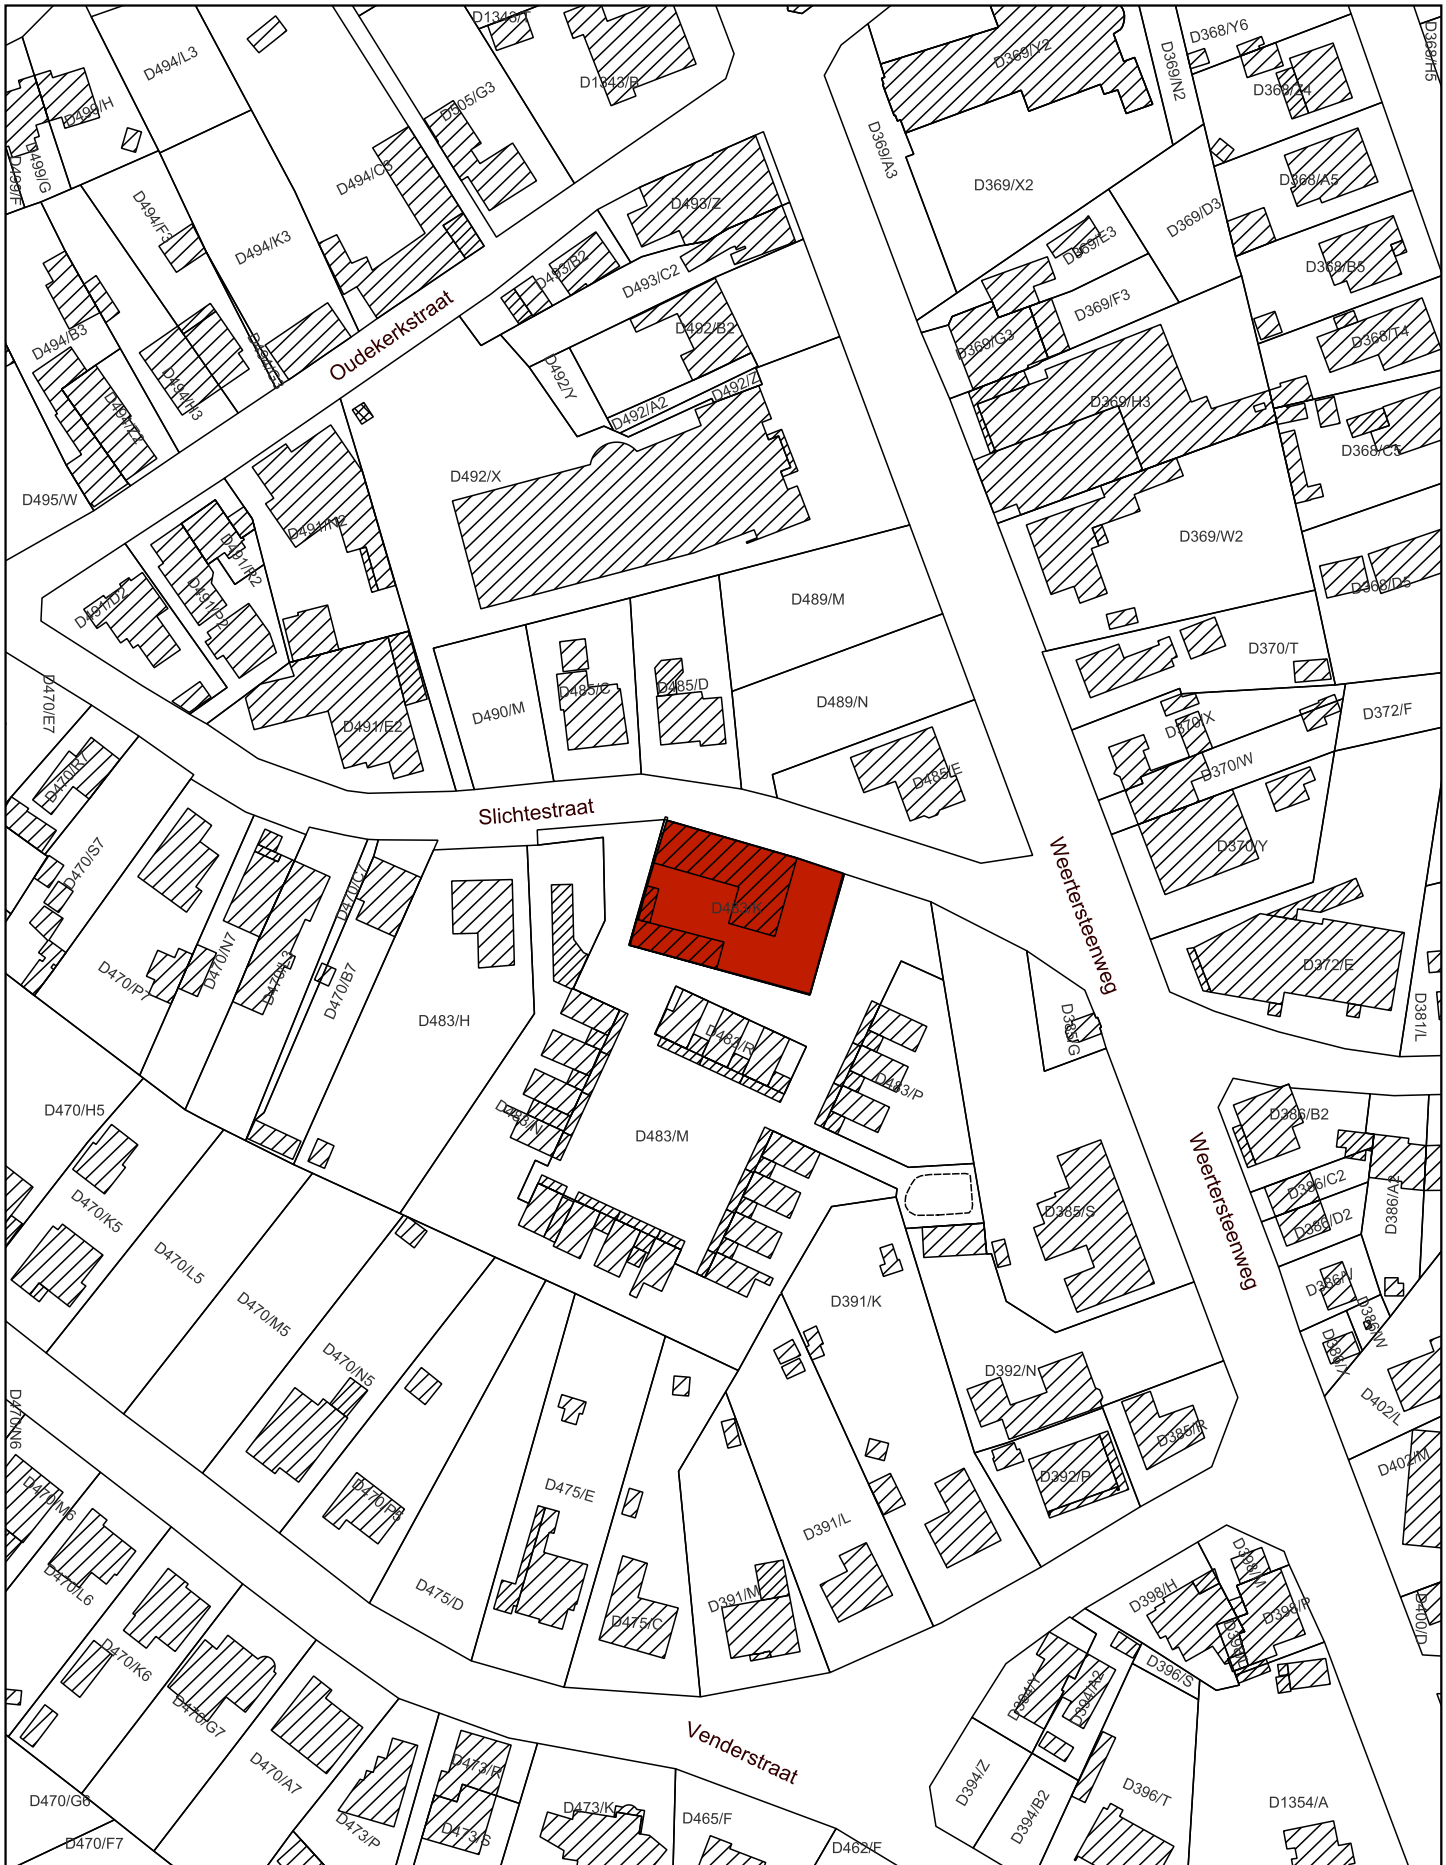

 Monument

Schaal: 1:1.500

10 0 10 20 30 40 m



Afbakening gebaseerd op het GRB
Datum raadpleging: 22/05/2024

