

Bijlage 1. Plan bij het ministerieel besluit tot voorlopige bescherming als monument van de kasseiweg Keizerstraat in Boutersem (Verrijck)

Provincie: Vlaams-Brabant

Gemeente: Boutersem, 2de afdeling, sectie A

Objectnummer: 4.01/24016/123.1

-

Dossiernummer: 4.001/24016/102.1

Omschrijving:

Kasseiweg Keizerstraat, Boutersem (Verrijck)

Mij bekend om gevoegd te worden bij het besluit van heden:


Brussel, 06/06/24

De Vlaamse minister van Financiën en Begroting, Wonen en Onroerend Erfgoed,

Getekend door: Matthias Diependaele (Sig)
Getekend op: 2024-06-06 16:35:58 +02:00
Reden: ik keur dit document goed



Matthias DIEPENDAELE

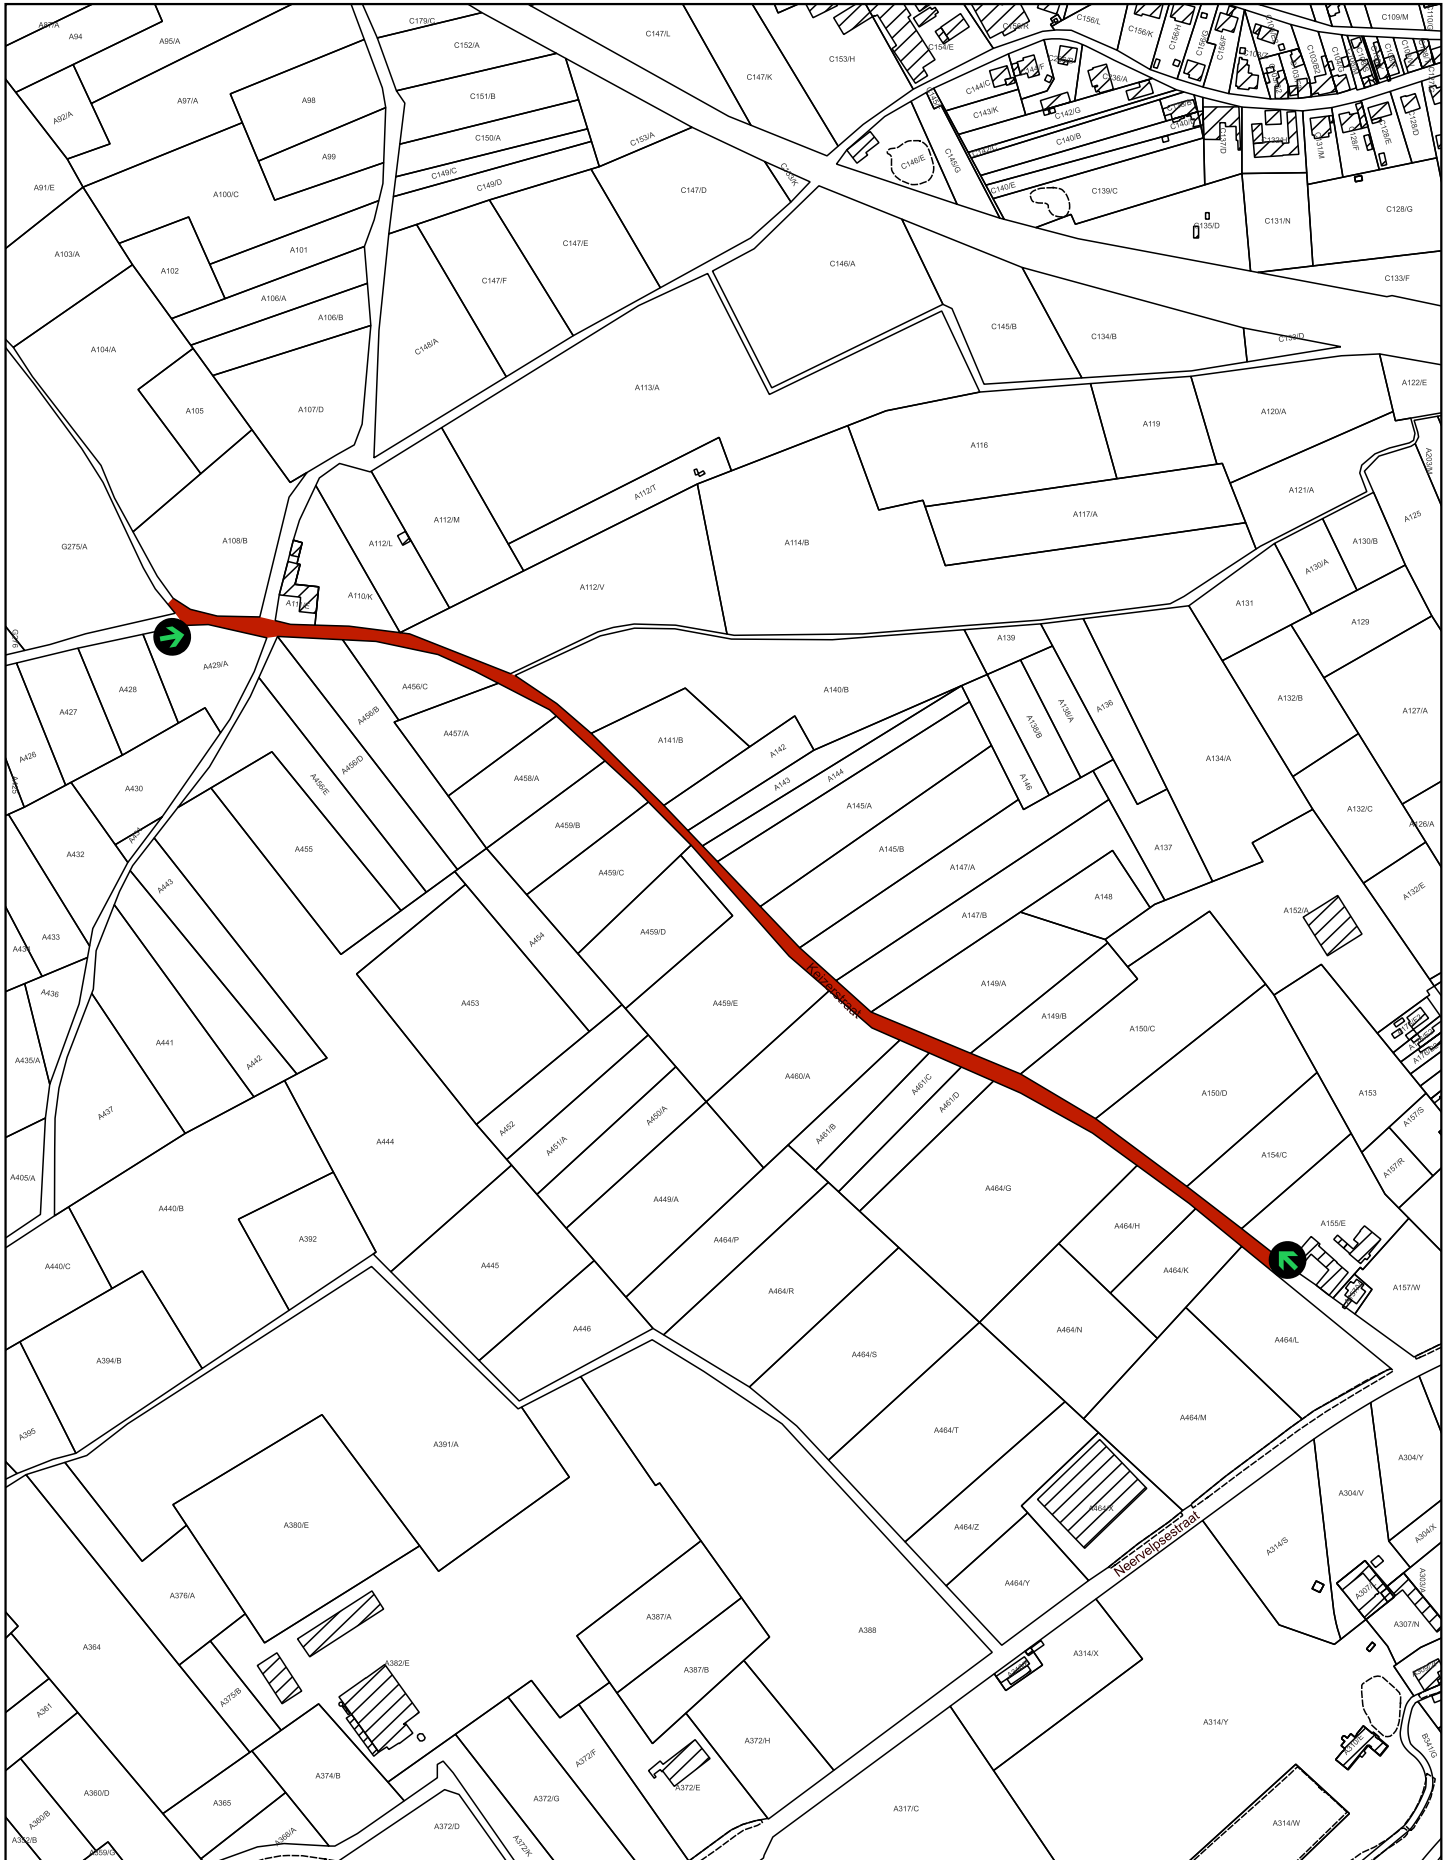

Monument



Plaats van aanplakking van het bericht
over het openbaar onderzoek

Schaal: 1:5.000

50 0 50 100 150 200 m



Afbakening gebaseerd op het GRB
Datum raadpleging: 14/05/2024

