

Bijlage 1. Plan bij het ministerieel besluit tot voorlopige bescherming als monument van de kasseiweg Viskotstraat in Linter (Drieslinter)

Provincie: Vlaams-Brabant

Gemeente: Linter, 1ste afdeling, secties C en D

Objectnummer: 4.01/24133/126.1

-

Dossiernummer: 4.001/24133/102.1

Omschrijving:

Kasseiweg Viskotstraat, Linter (Drieslinter)

Mij bekend om gevoegd te worden bij het besluit van heden:


Brussel, 06/06/24



De Vlaamse minister van Financiën en Begroting, Wonen en Onroerend Erfgoed,

Getekend door: Matthias Diependaele (Sig)
Getekend op: 2024-06-06 16:36:37 +02:00
Reden: ik keur dit document goed

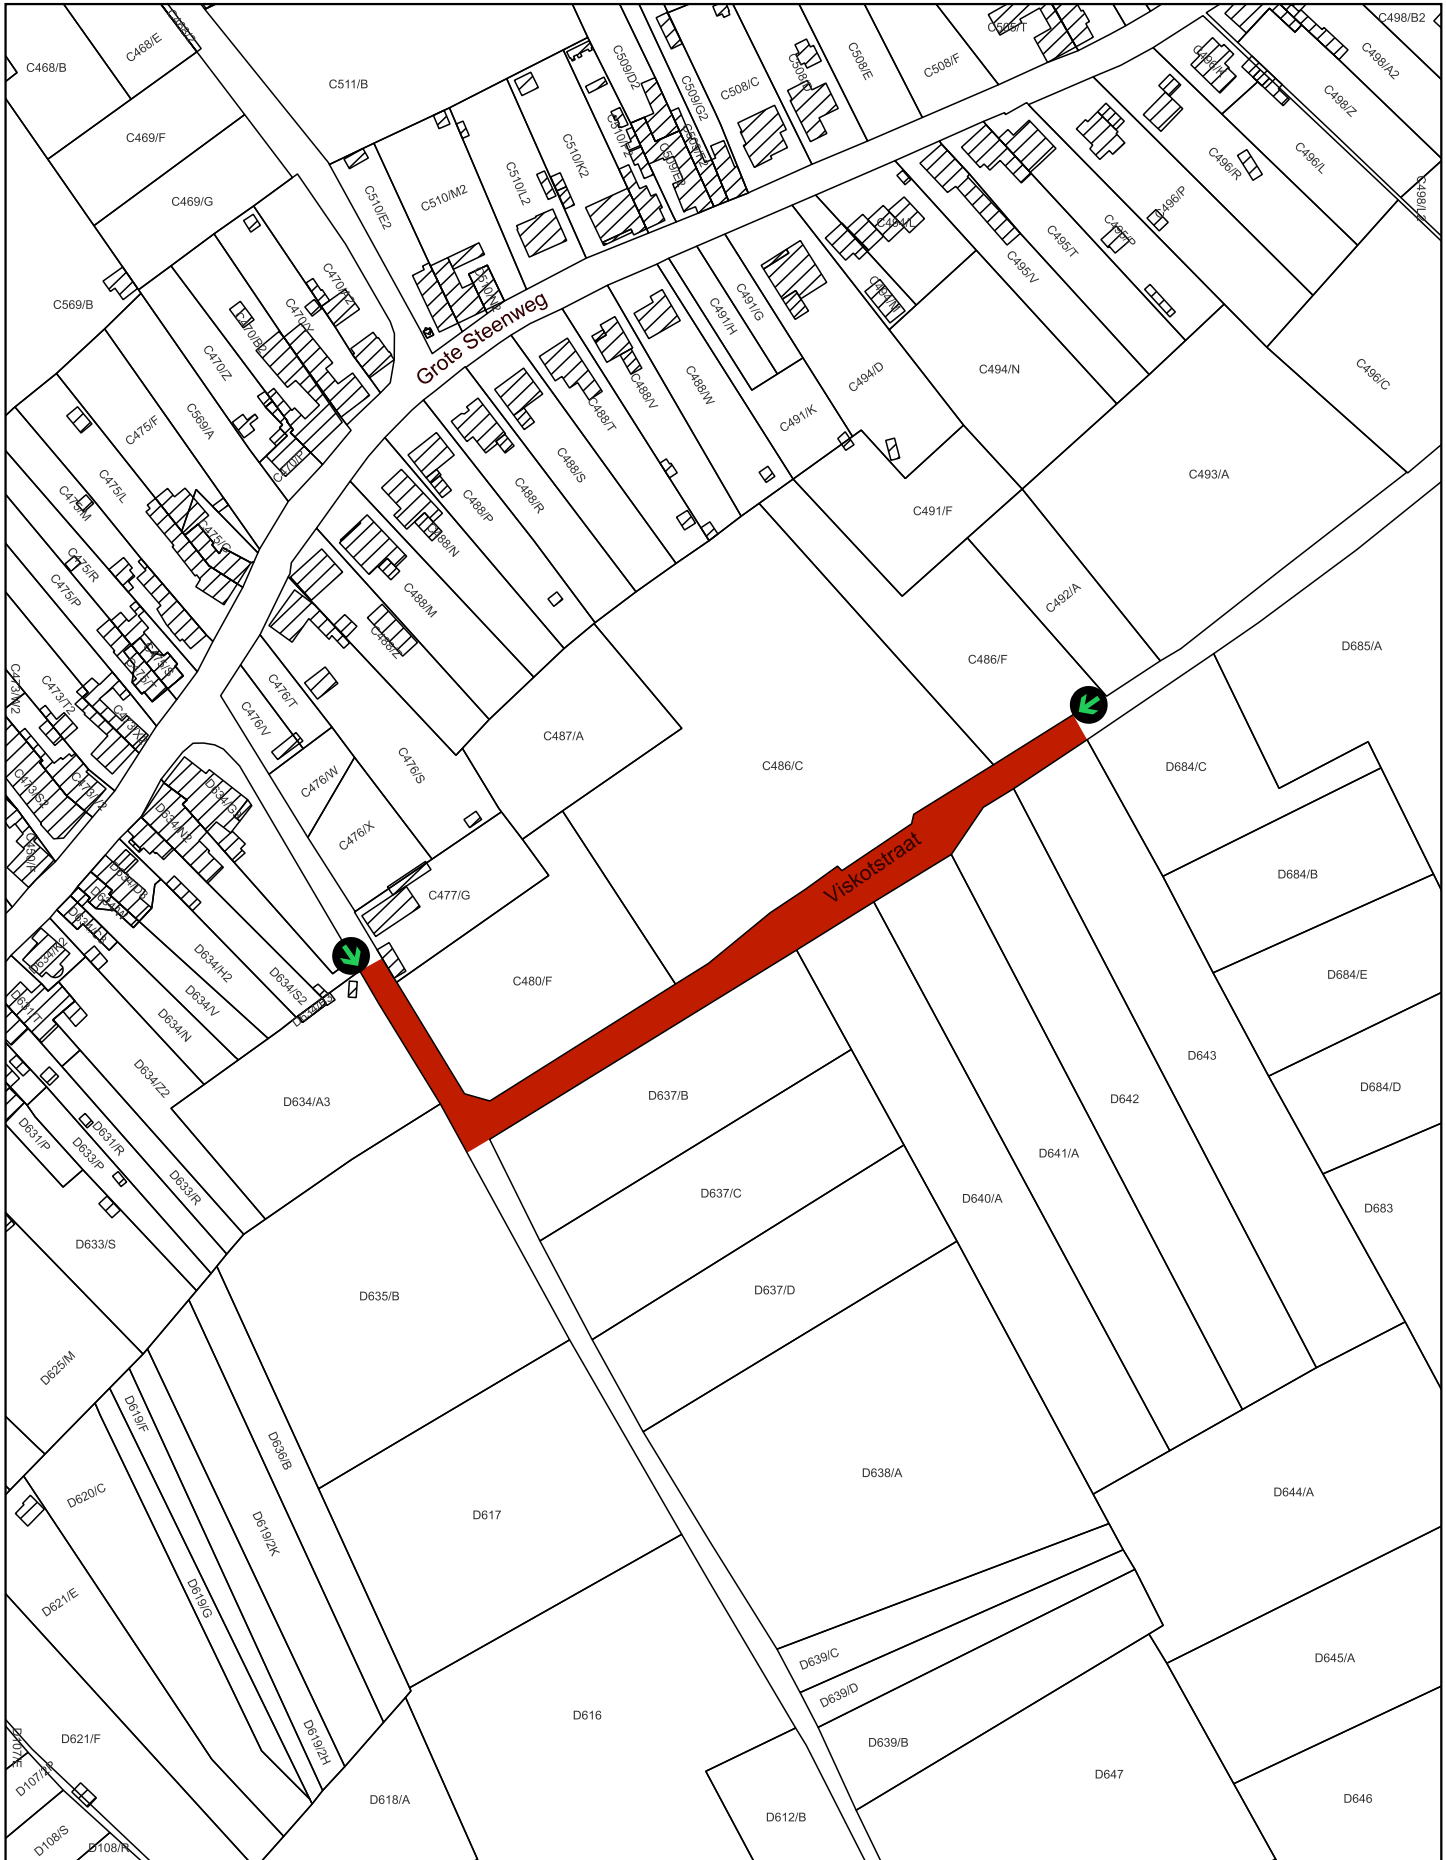


Matthias DIEPENDAELE



-  Monument
-  Plaats van aanplakking van het bericht over het openbaar onderzoek

Schaal: 1:2.500

20 0 20 40 60 80 m



Afbakening gebaseerd op het GRB
Datum raadpleging: 14/05/2024

