

Bijlage 1. Plan bij het ministerieel besluit tot voorlopige bescherming als monument van de kasseiweg Nieuwe Geldenaaksebaan in Bierbeek

Provincie: Vlaams-Brabant

Gemeente: Bierbeek, 1ste afdeling, sectie I

Objectnummer: 4.01/24011/145.1

-

Dossiernummer: 4.001/24011/103.1

Omschrijving:

Kasseiweg Nieuwe Geldenaaksebaan, Bierbeek

Mij bekend om gevoegd te worden bij het besluit van heden:


Brussel, 06/06/24

De Vlaamse minister van Financiën en Begroting, Wonen en Onroerend Erfgoed,

Getekend door: Matthias Diependaele (Sig)
Getekend op: 2024-06-06 16:35:19 +02:00
Reden: Ik keur dit document goed



Matthias DIEPENDAELE

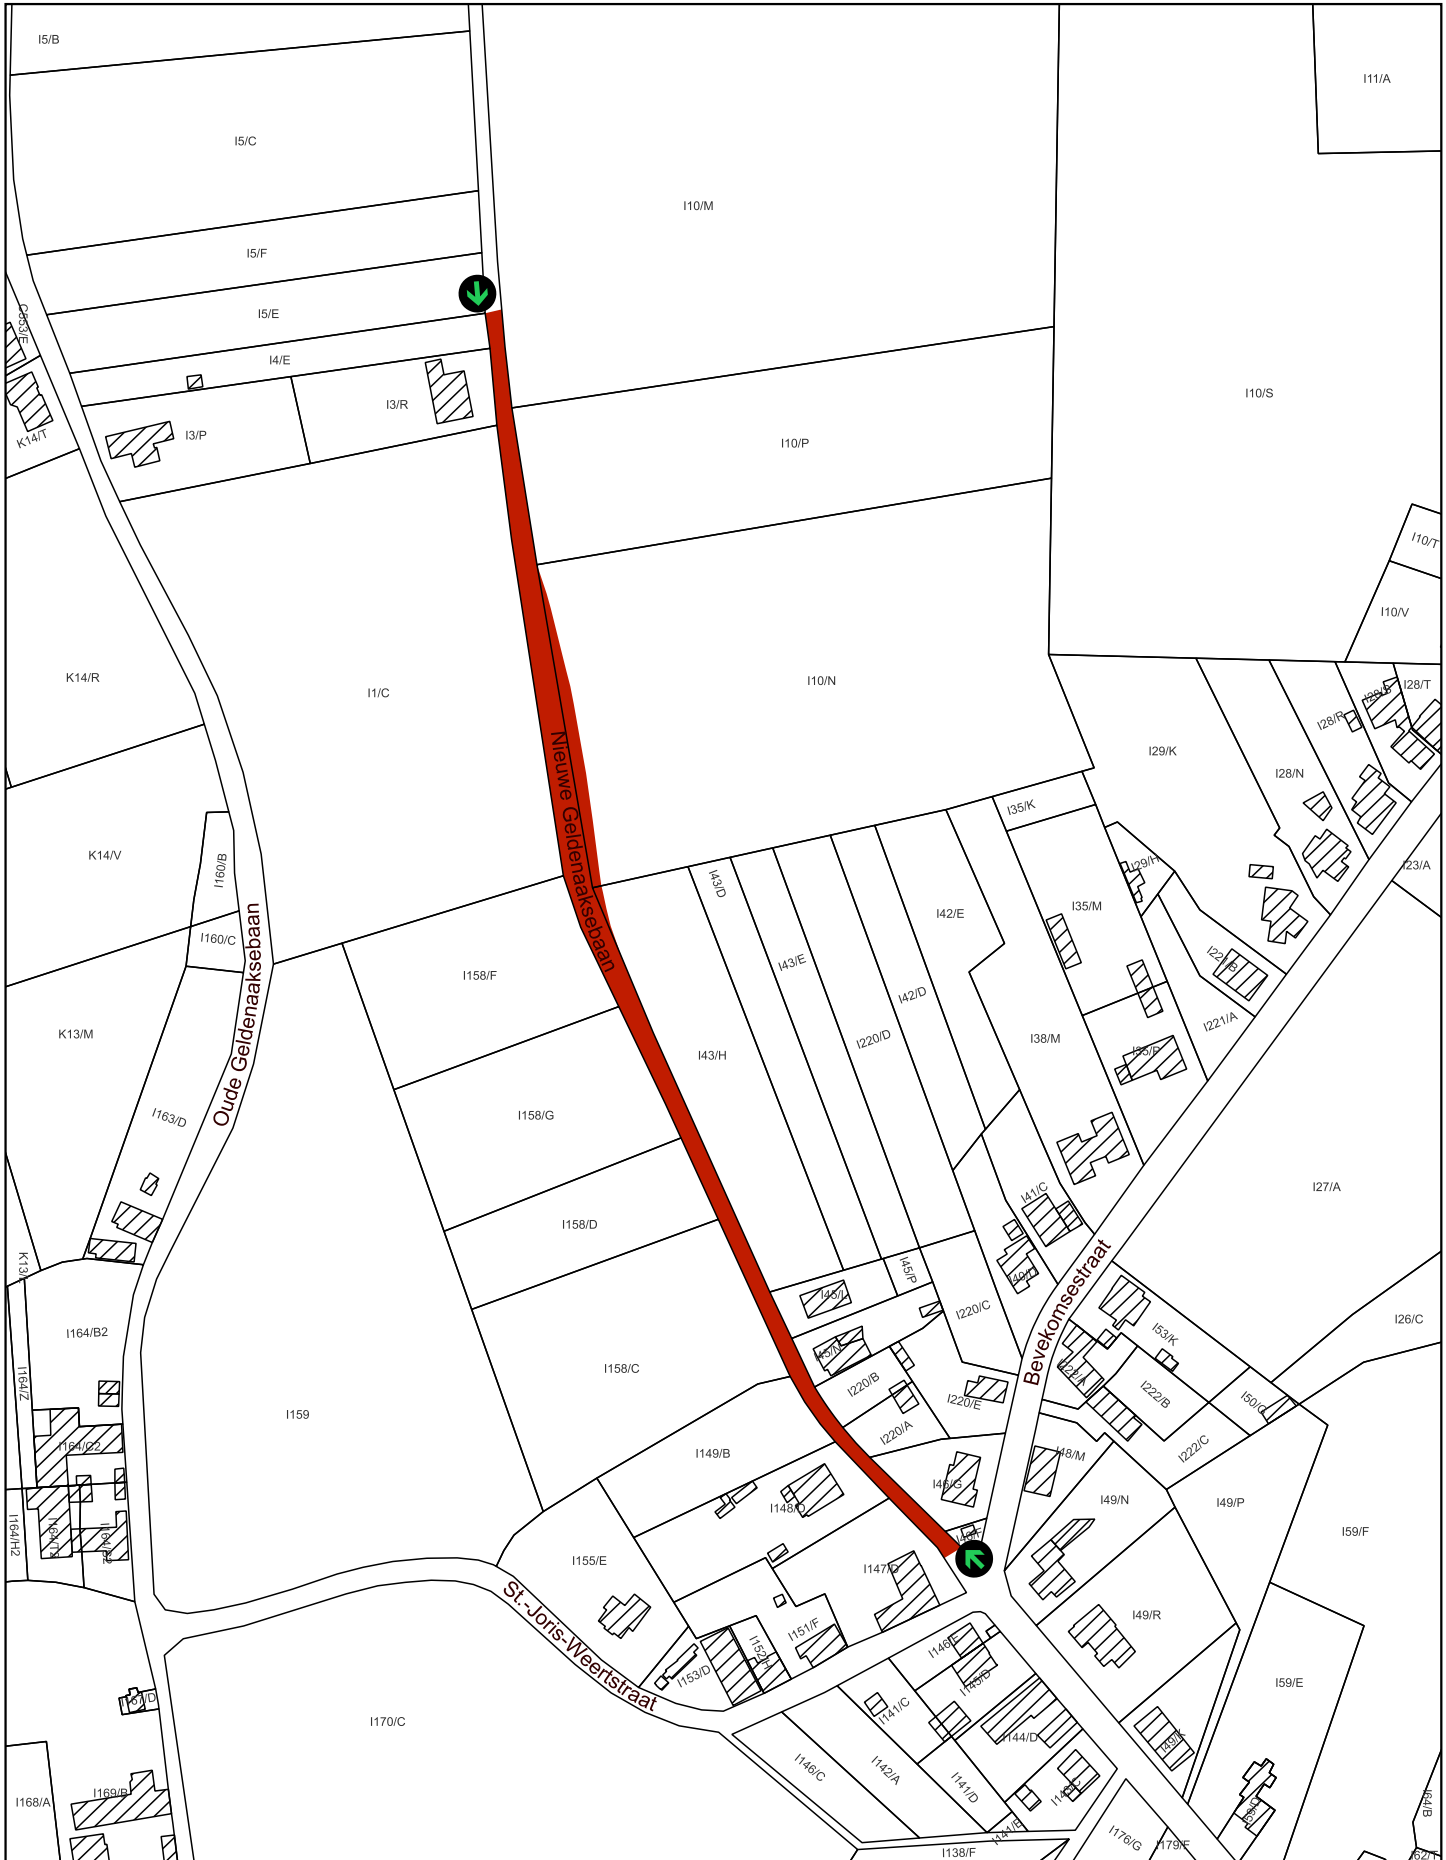

- Monument
- Plaats van aanplakking van het bericht over het openbaar onderzoek

Schaal: 1:2.500

20 0 20 40 60 80 m

Afbakening gebaseerd op het GRB
 Datum raadpleging: 14/05/2024

