

**Bijlage 1. Plan bij het ministerieel besluit tot voorlopige bescherming als monument met overgangszone van de Ezaartmolen in Mol**

Provincie: Antwerpen

Gemeente: Mol, 3de afdeling, sectie E

Objectnummer: 4.01/13025/168.1

-

Dossiernummer: 4.001/13025/102.1

Omschrijving:

Ezaartmolen, Keikenstraat zonder nummer

Overgangszone: Keikenstraat 2, 3, 4A, 4B en zonder nummer, Kortestraat 15, 17, 19, 21 en zonder nummer, Bellekensstraat 6, 7, 9, 13, 14, 15, 16, 19, 20, 24, 25, 28, 30, 32, 42 en zonder nummer, Ezaart 251, 253, 259, 261, 265, 267, 269, 273, 275, 277 en zonder nummer, St.-Willebrordusstraat 43, 45, 47, 55, 57, 57A en zonder nummer en delen van het openbaar domein (Keikenstraat, Kortestraat, Bellekensstraat, Ezaart en St.-Willebrordusstraat)

Mij bekend om gevoegd te worden bij het besluit van heden:


Brussel, 06/06/24

De Vlaamse minister van Financiën en Begroting, Wonen en Onroerend Erfgoed,

Getekend door: Matthias Diependaele (Sig)  
Getekend op: 2024-06-06 16:34:28 +02:00  
Reden: Ik keur dit document goed



Matthias DIEPENDAELE

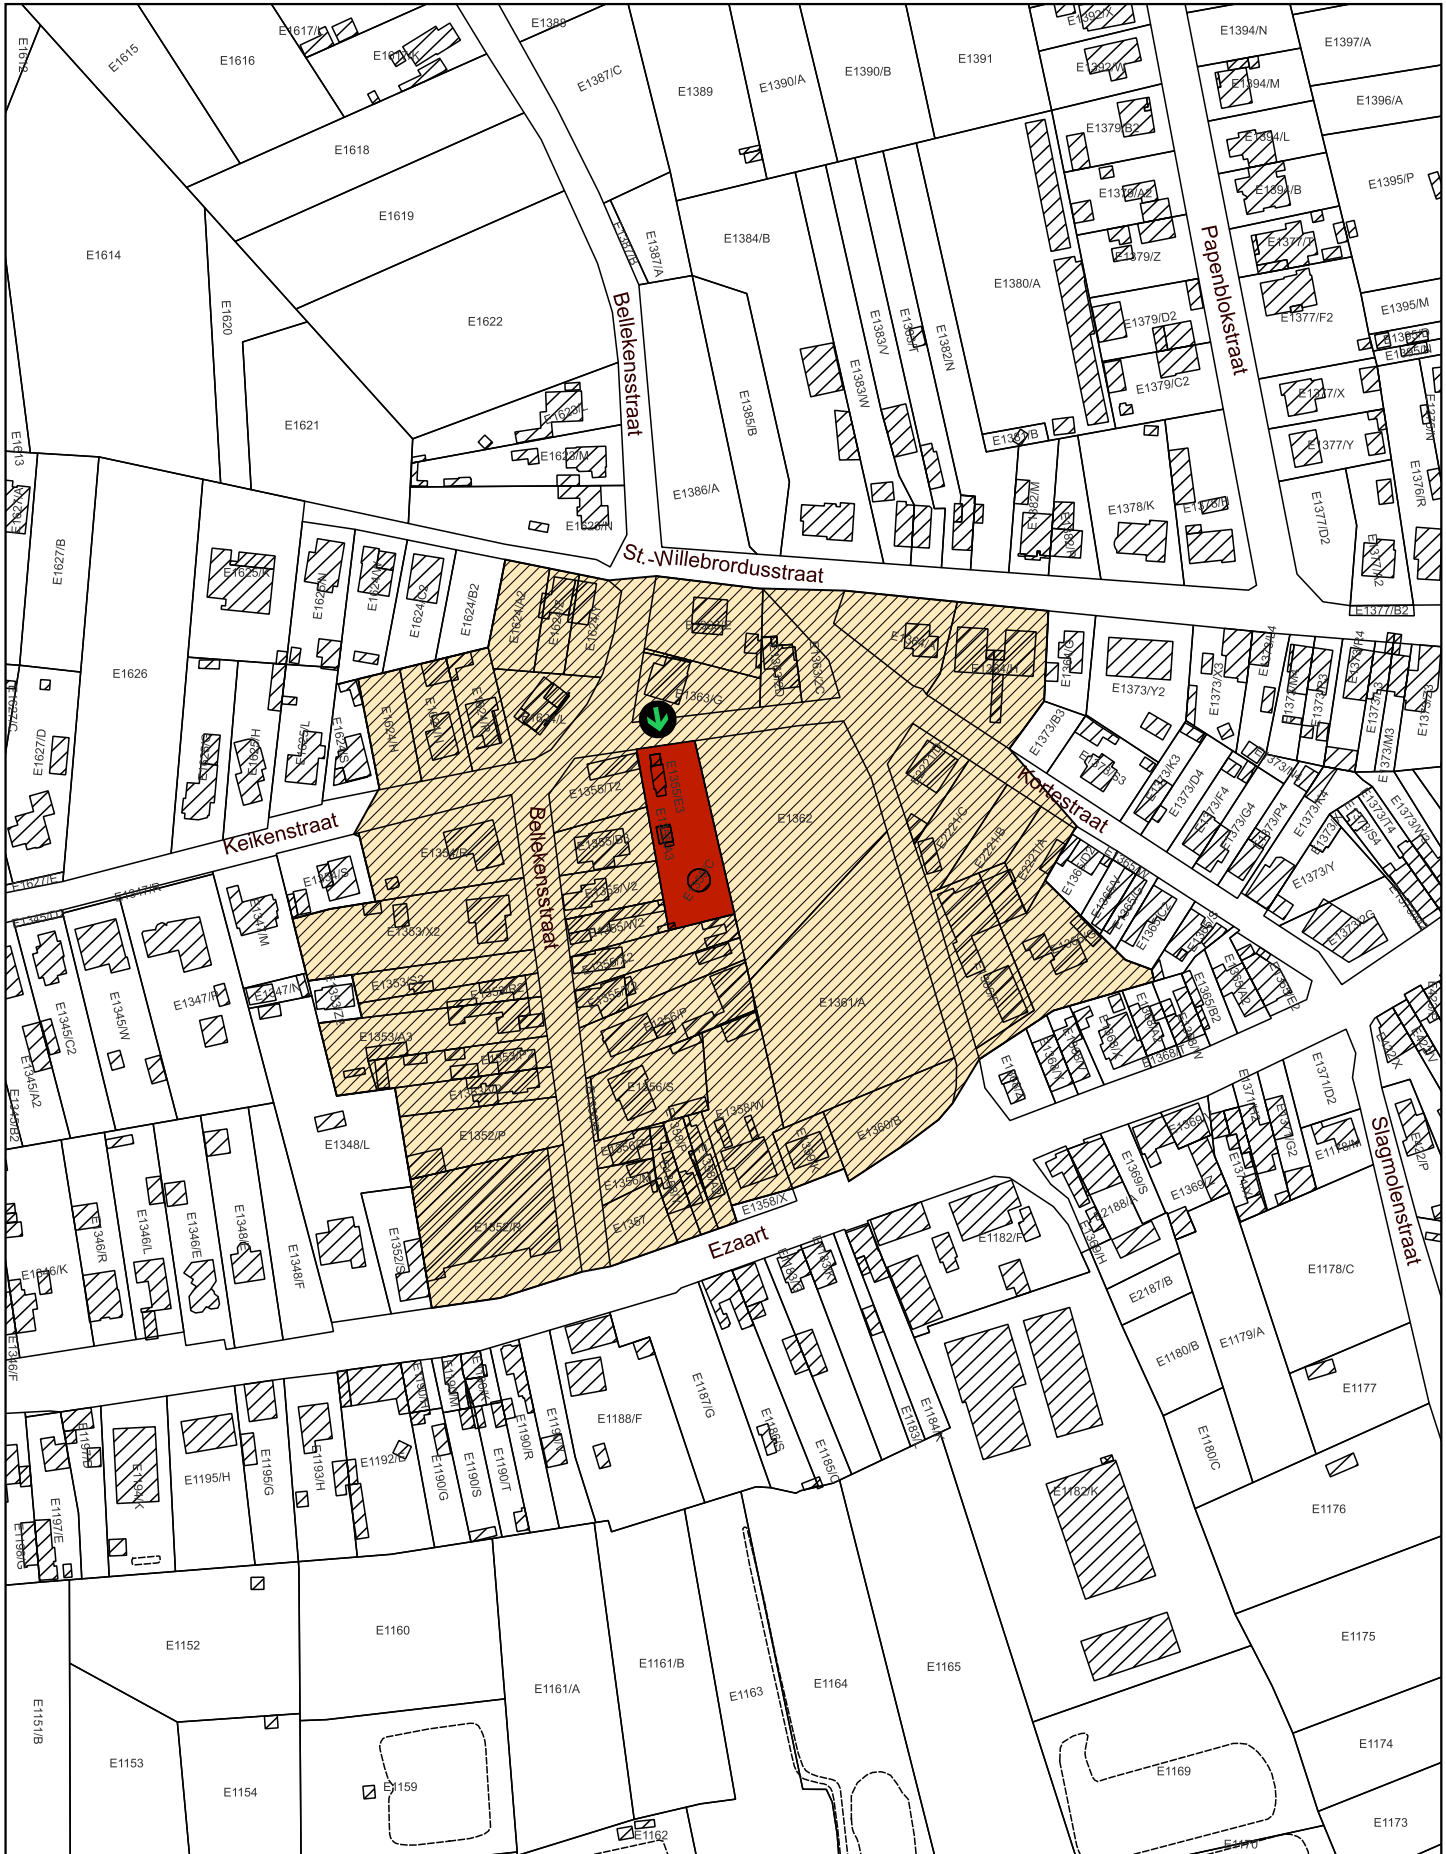

- Monument
- Overgangzone
- Plaats van aanplakking van het bericht over het openbaar onderzoek

Schaal: 1:2.500

20 0 20 40 60 80 m

Afbakening gebaseerd op het GRB  
Datum raadpleging: 29/02/2024

