

Bijlage 1. Plan bij het ministerieel besluit tot voorlopige bescherming als monument met overgangszone van de Heimolen in Keerbergen

Provincie: Vlaams-Brabant

Gemeente: Keerbergen, eerste afdeling, sectie B en C en tweede afdeling, sectie G

Objectnummer: 4.01/24048/111.1

-

Dossiernummer: 4.001/24048/101.1

Omschrijving:

Heimolen, Molenstraat 35

Molenbiotoop, Achiel Cleynhenslaan 3-9 en 2-8, Berkendreef 9B-15 en Molenstraat 33-39, 40-48, 56 en zonder nummer

Mij bekend om gevoegd te worden bij het besluit van heden:


Brussel, 04/06/24




De Vlaamse minister van Financiën en Begroting, Wonen en Onroerend Erfgoed,

Getekend door: Matthias Diependaele (Si)
Getekend op: 2024-06-06 16:34:09 +02:00
Reden: ik keur dit document goed

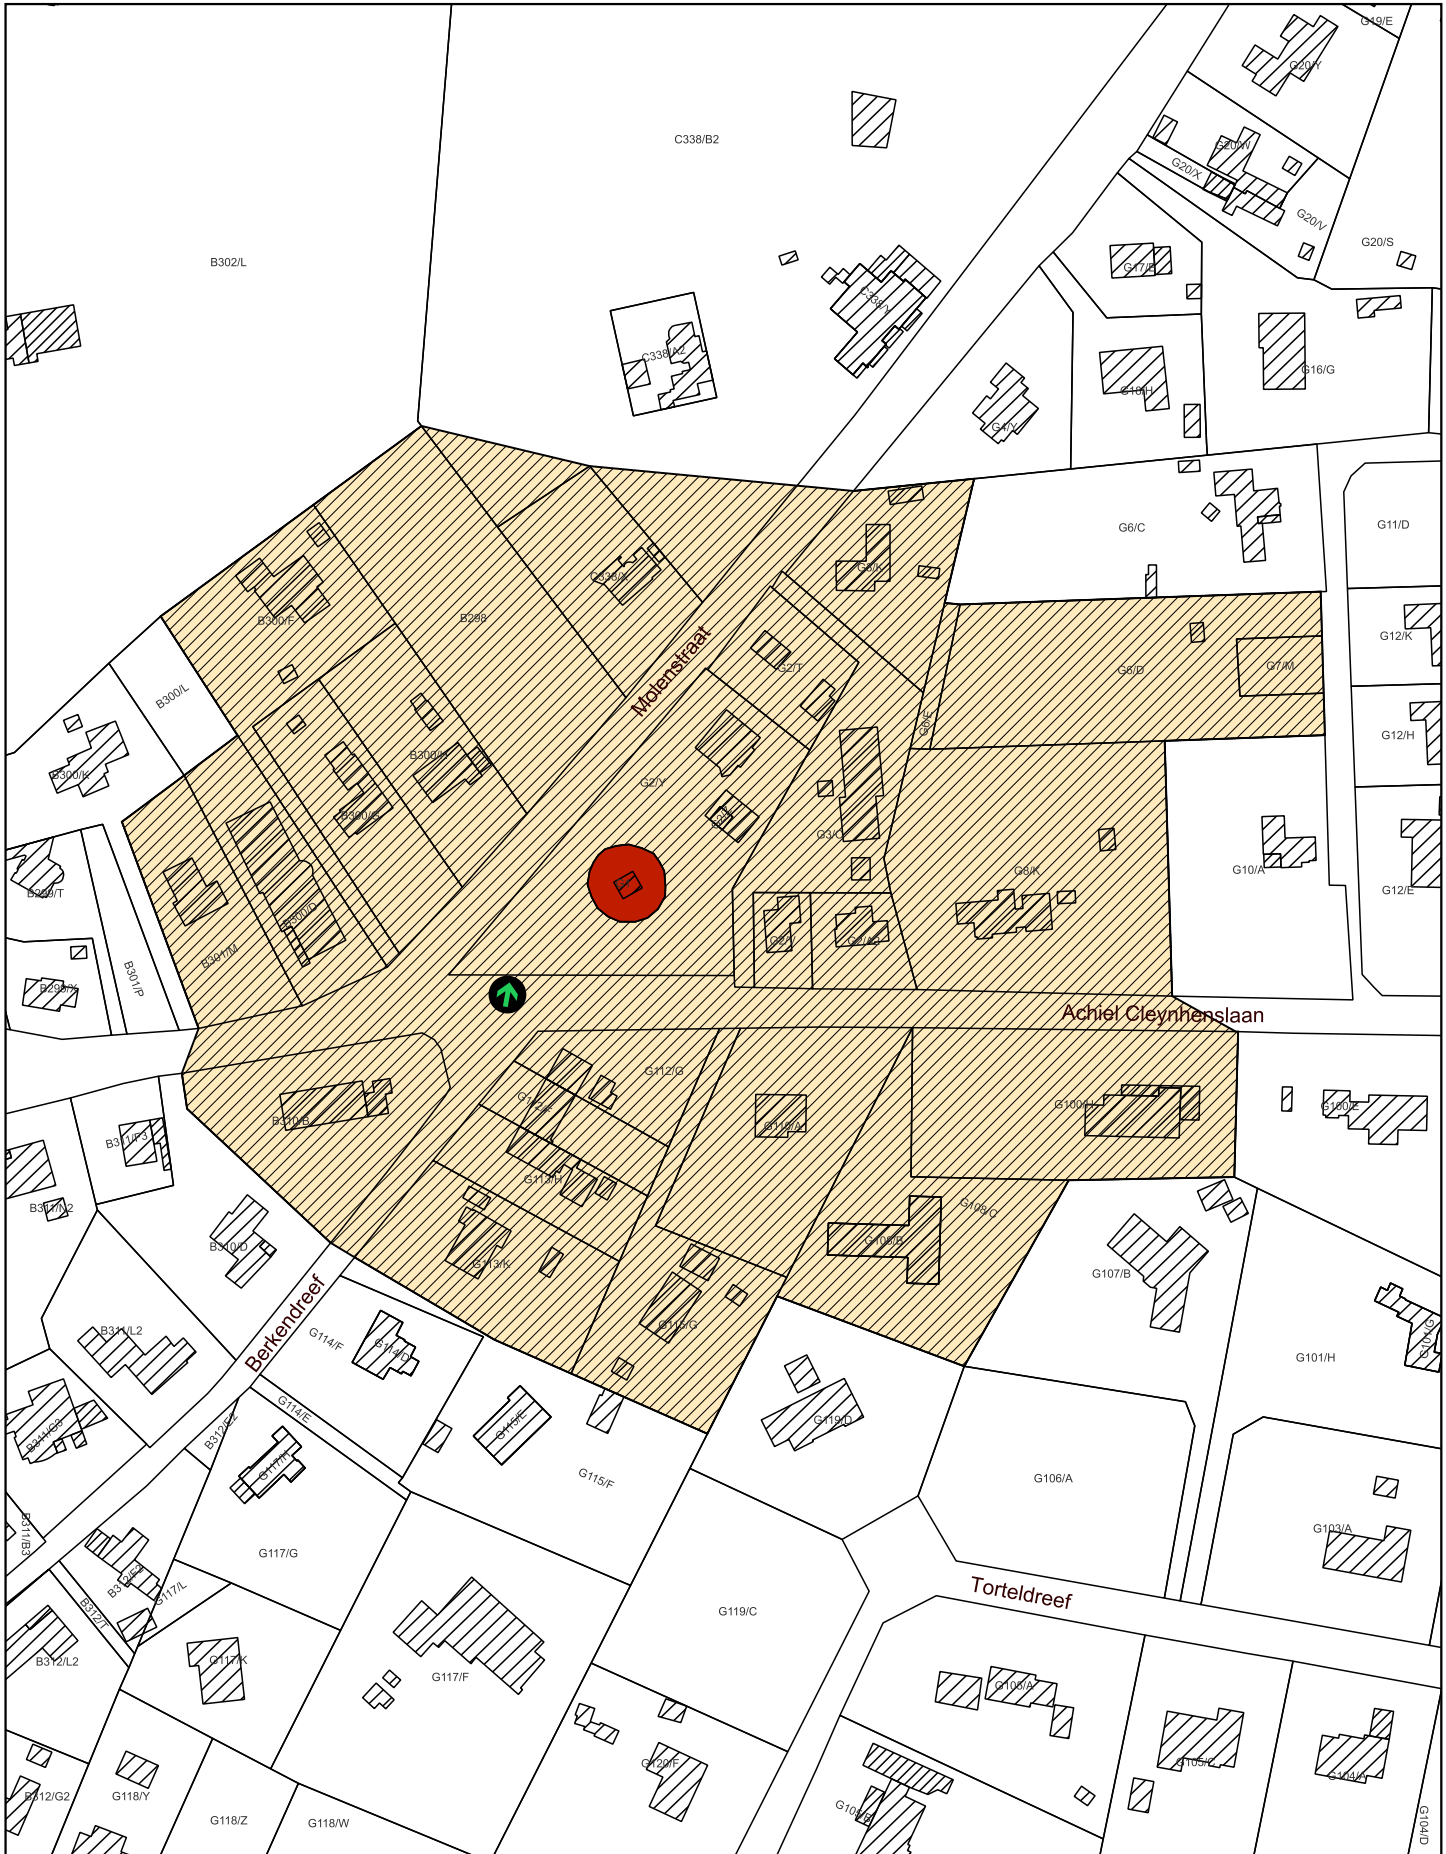


Matthias DIEPENDAELE



-  Monument
-  Overgangszone
-  Plaats van aanplakking van het bericht over het openbaar onderzoek

Schaal: 1:2.000

20 0 20 40 60 80 m



Afbakening gebaseerd op het GRB
Datum raadpleging: 04/03/2024

