

Bijlage 1. Plan bij het ministerieel besluit tot definitieve bescherming als monument van de kasseiweg Walestraat in Hoegaarden

Provincie: Vlaams-Brabant

Gemeente: Hoegaarden, 1ste afdeling, sectie E

Objectnummer: 4.01/24041/141.1

-

Dossiernummer: 4.001/24041/102.1

Omschrijving:

Kasseiweg Walestraat, Hoegaarden

Mij bekend om gevoegd te worden bij het besluit van heden:


Brussel, 12/06/24


De Vlaamse minister van Financiën en Begroting, Wonen en Onroerend Erfgoed,

Getekend door: Matthias Diependaele (Si)
Getekend op: 2024-06-12 22:13:32 +02:00
Reden: Ik keur dit document goed




Matthias DIEPENDAELE

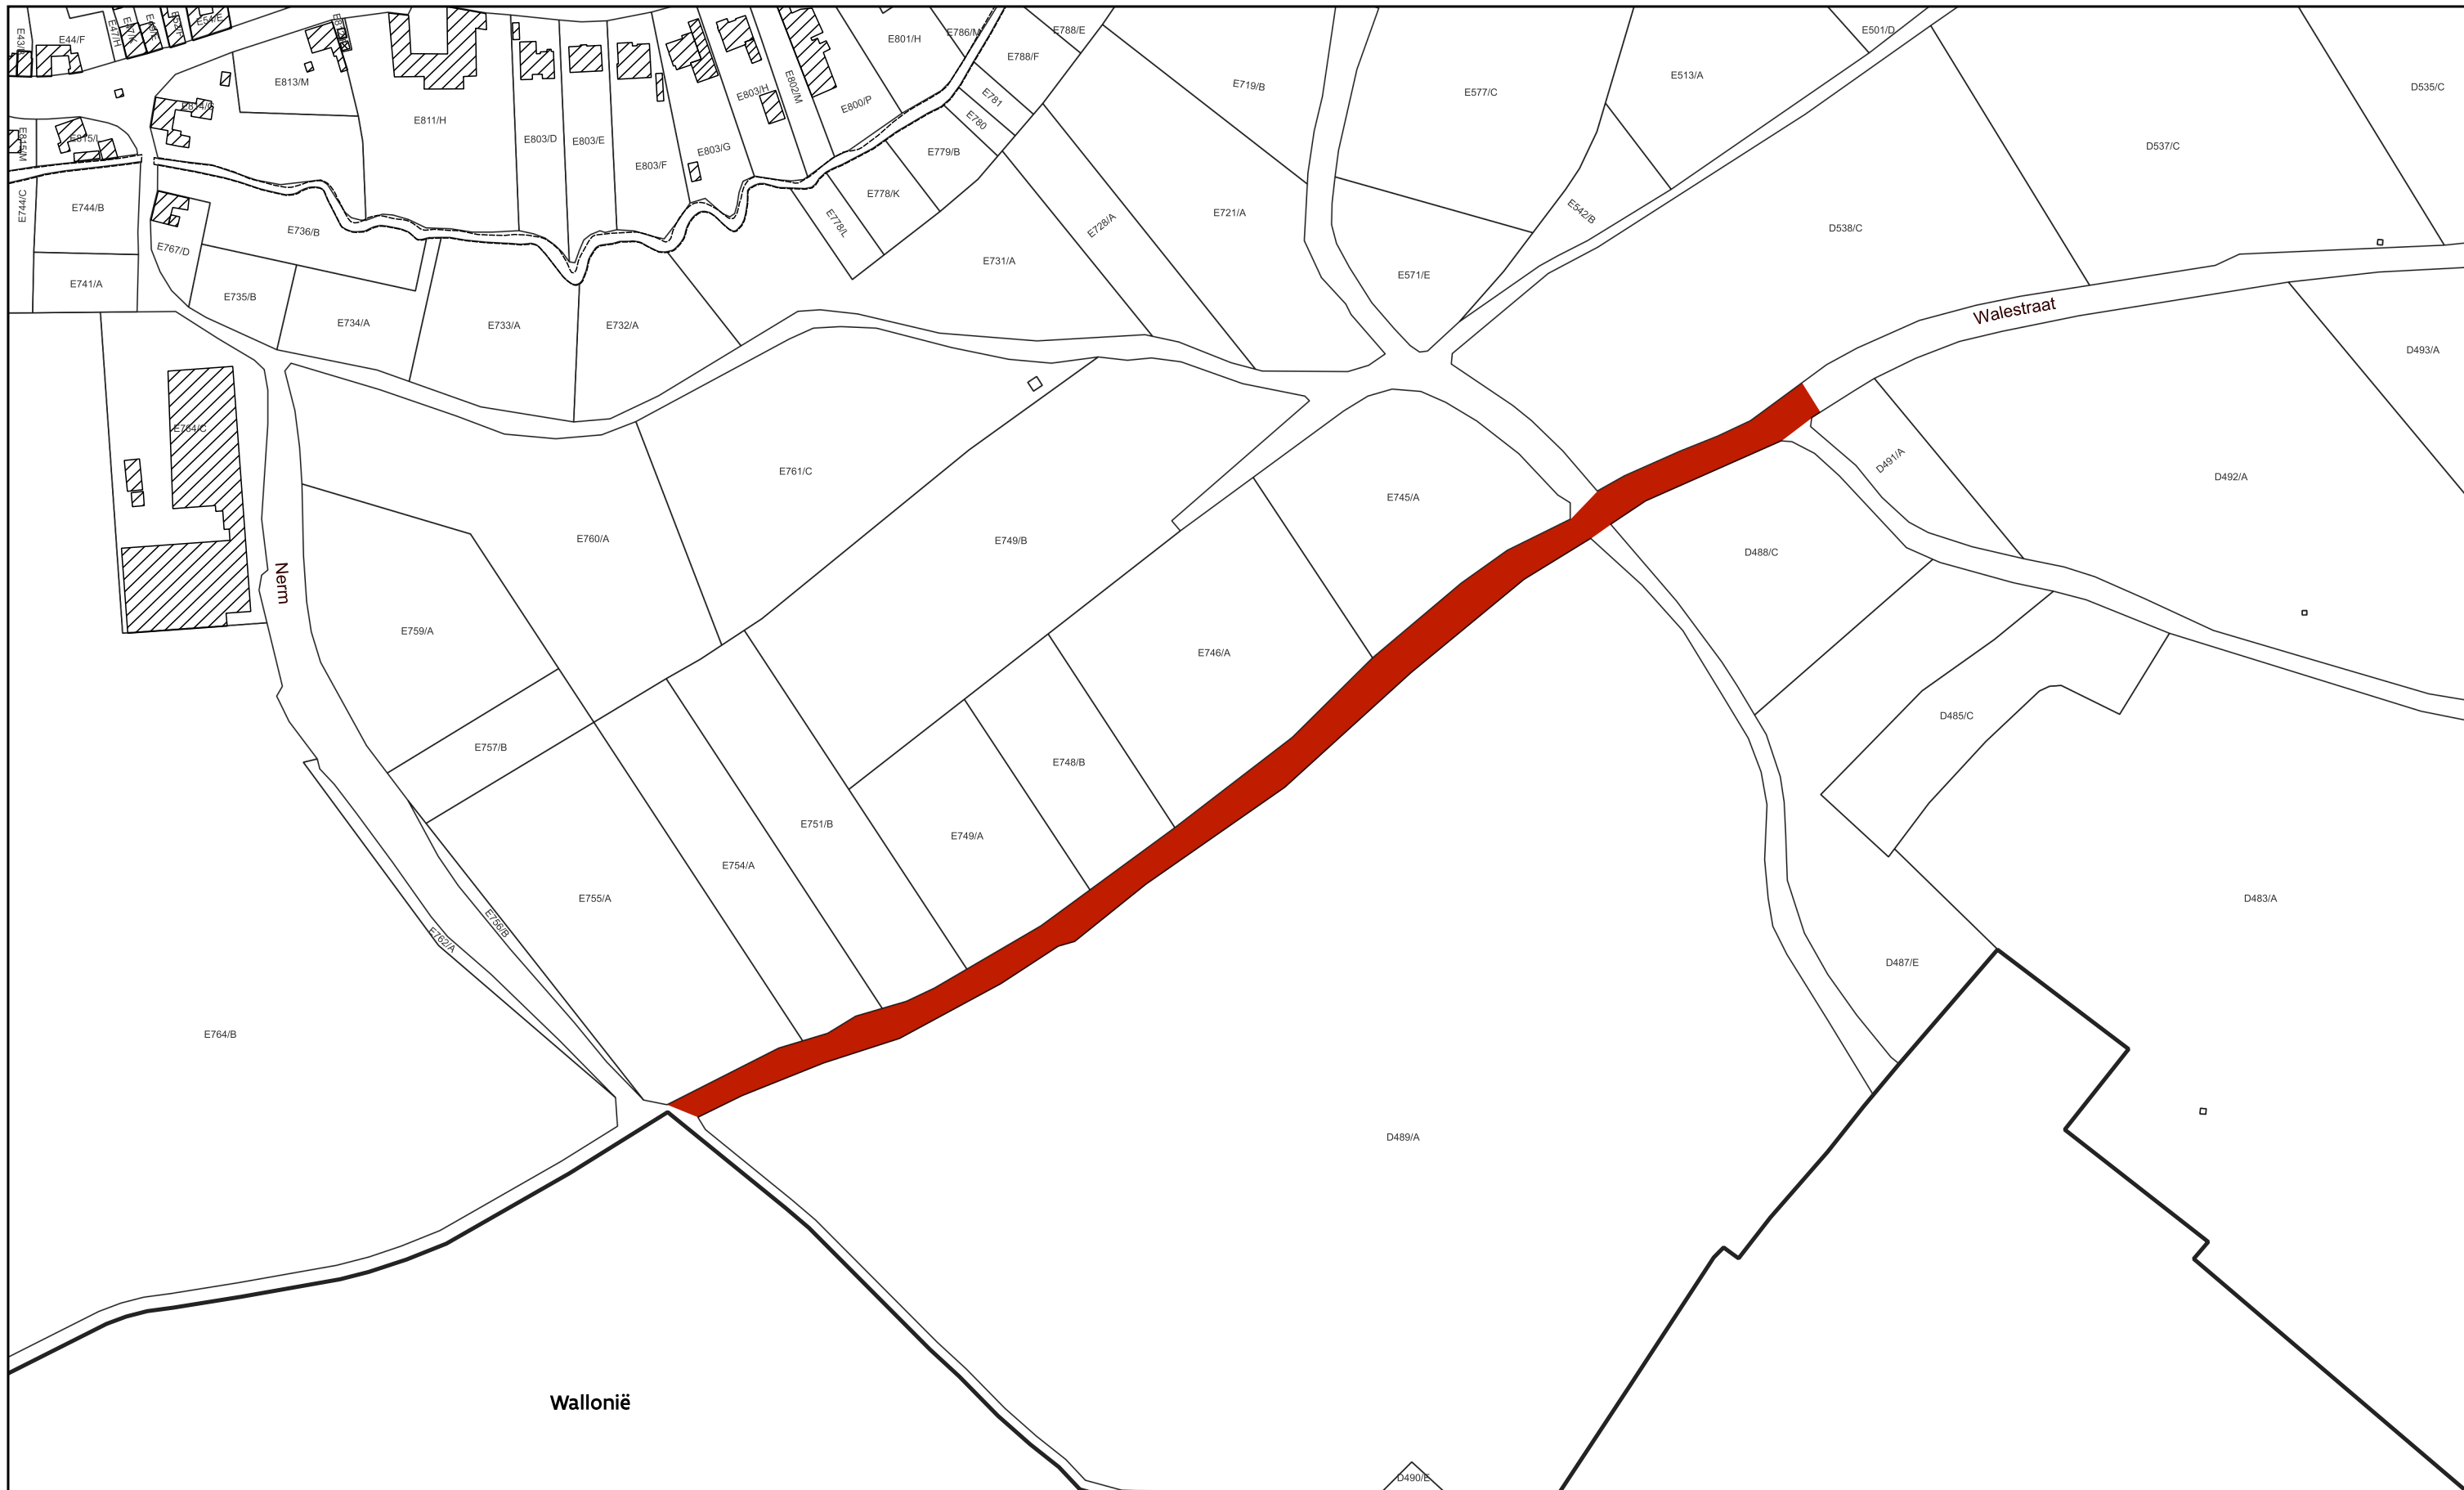

 Monument

Schaal: 1:2.500

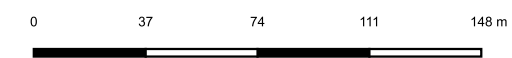

Afbakening gebaseerd op het GRB
Datum raadpleging: 22/05/2024

