

Bijlage 1. Plan bij het ministerieel besluit tot definitieve bescherming als monument van de kasseiweg Keulenstraat in Hoegaarden (Meldert)

Provincie: Vlaams-Brabant

Gemeente: Hoegaarden, 2de afdeling, sectie B

Objectnummer: 4.01/24041/143.1

-

Dossiernummer: 4.001/24041/104.1

Omschrijving:

Kasseiweg Keulenstraat, Hoegaarden (Meldert)

Mij bekend om gevoegd te worden bij het besluit van heden:

Brussel, 12/06/24


De Vlaamse minister van Financiën en Begroting, Wonen en Onroerend Erfgoed,

Getekend door: Matthias Diependaele (Si)
Getekend op: 2024-06-12 22:15:27 +02:0
Reden: Ik keur dit document goed



Vlaamse
overheid

Matthias DIEPENDAELE

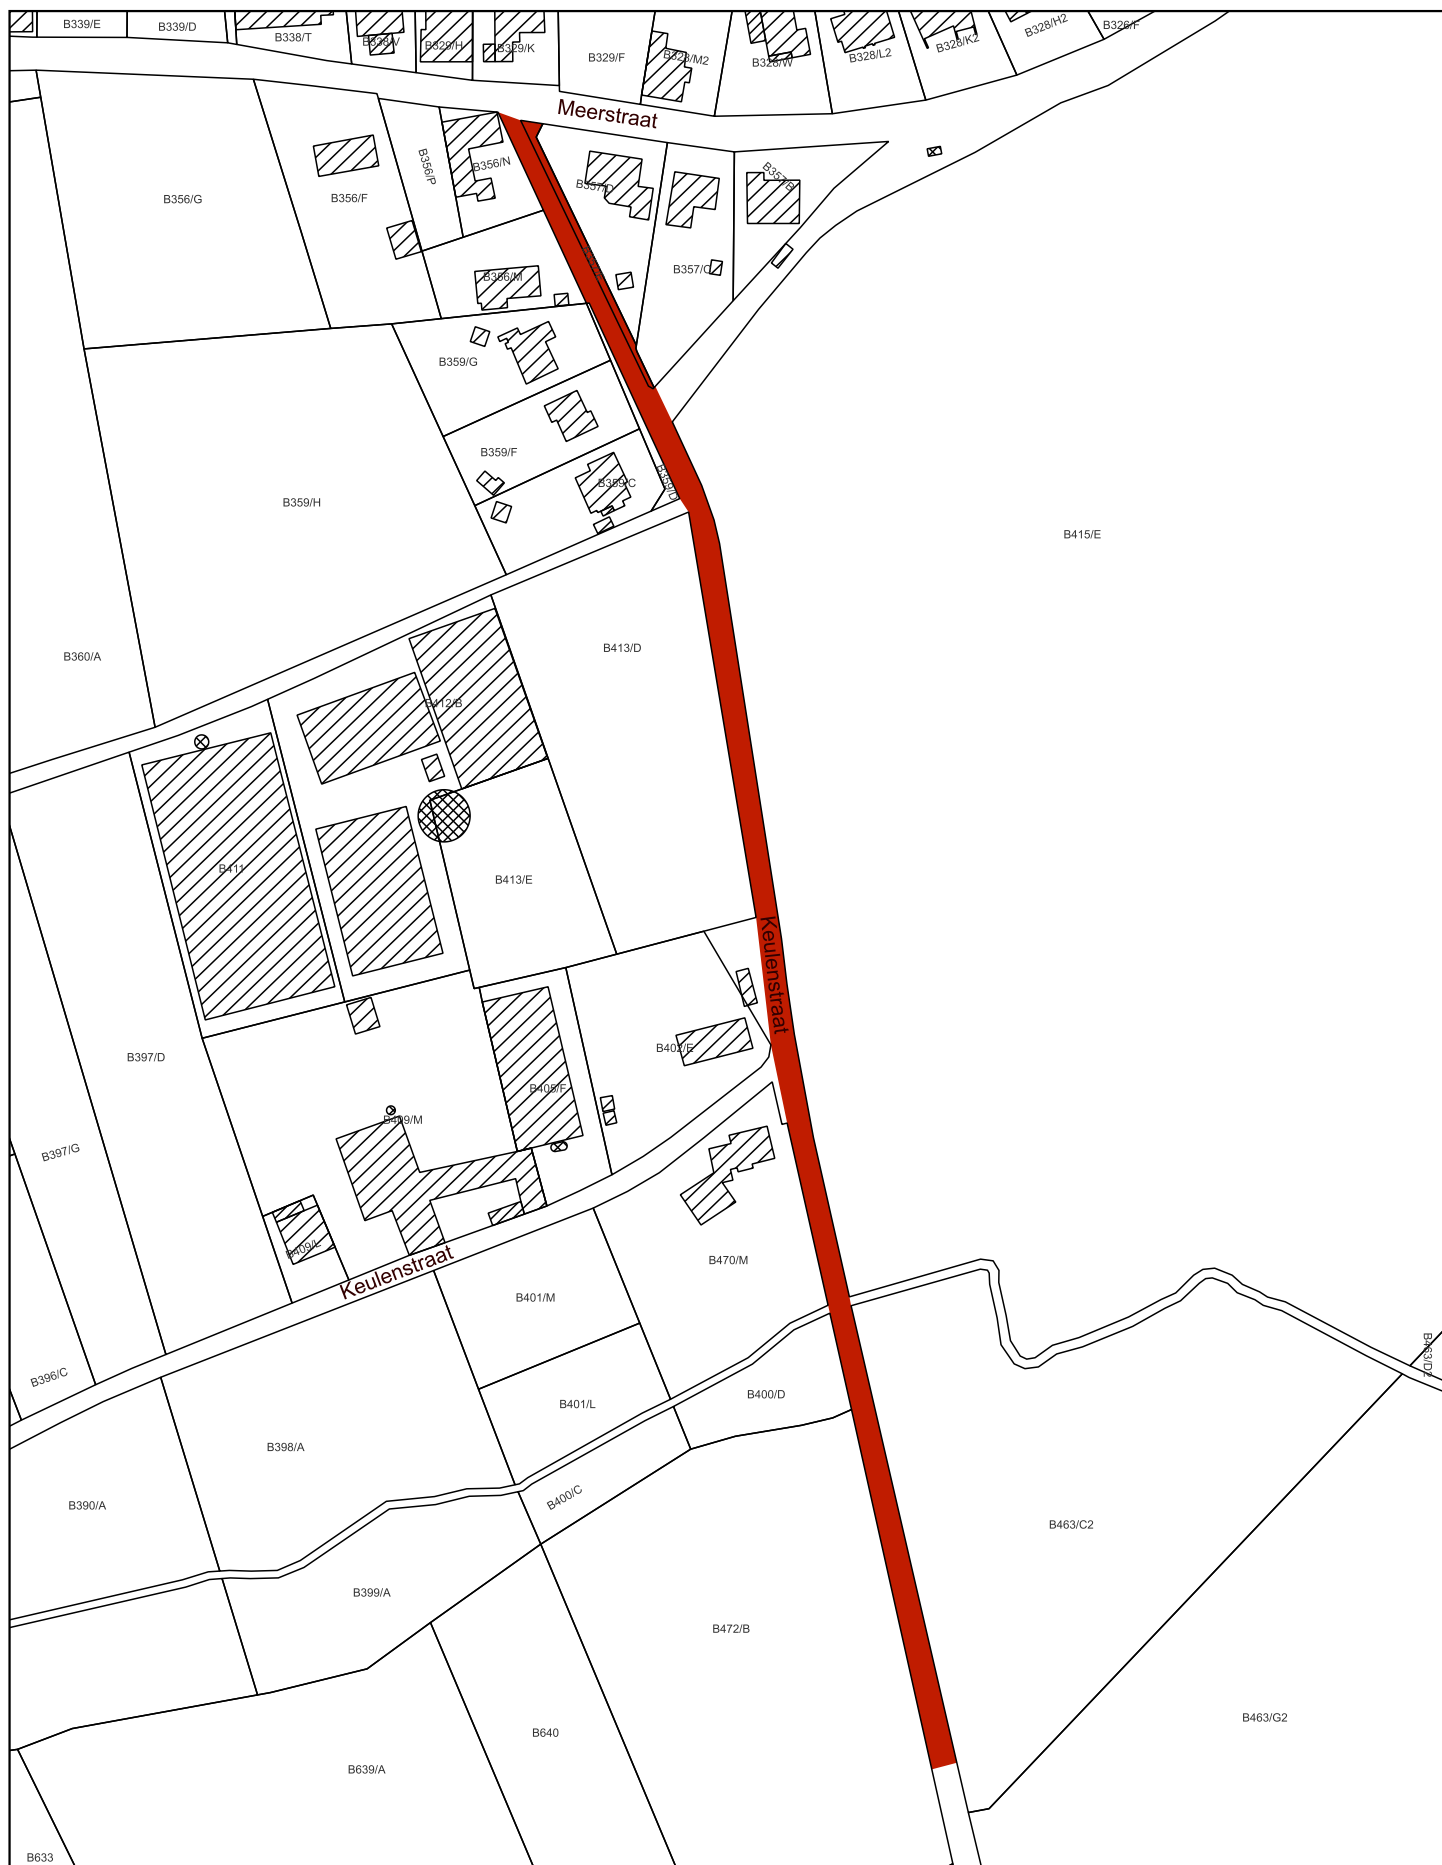

Monument

Schaal: 1:2.000

20 0 20 40 60 80 m

Afbakening gebaseerd op het GRB
Datum raadpleging: 22/05/2024

