

Bijlage 1. Plan bij het ministerieel besluit tot definitieve gedeeltelijke opheffing van de bescherming als monument van het spoorwegstation van Neerpelt met inbegrip van het stationsgebouw, de lampisterie, de seinhuizen II en IV, de wisselhendels en de wachterswoning, meer bepaald de lampisterie en de wisselhendels, in Pelt

Provincie: Limburg

Gemeente: Pelt, 4de afdeling, Neerpelt 2de afdeling, sectie C

Objectnummer: 4.01/72025/117.1

-

Dossiernummer: 4.001/72043/103.1

Omschrijving:

Spoorwegstation van Neerpelt met inbegrip van het stationsgebouw, de lampisterie, de seinhuizen II en IV, de wisselhendels en de wachterswoning en aanhorigheden, Stationstraat 84, zonder nummer, Saxbylaan zonder nummer en Donkerstraat 37

Mij bekend om gevoegd te worden bij het besluit van heden:


Brussel, 12/06/24

De Vlaamse minister van Financiën en Begroting, Wonen en Onroerend Erfgoed,

Getekend door:Matthias Diependaele (Sig
Getekend op:2024-06-12 22:12:12 +02:00
Reden:Ik keur dit document goed




Matthias DIEPENDAELE

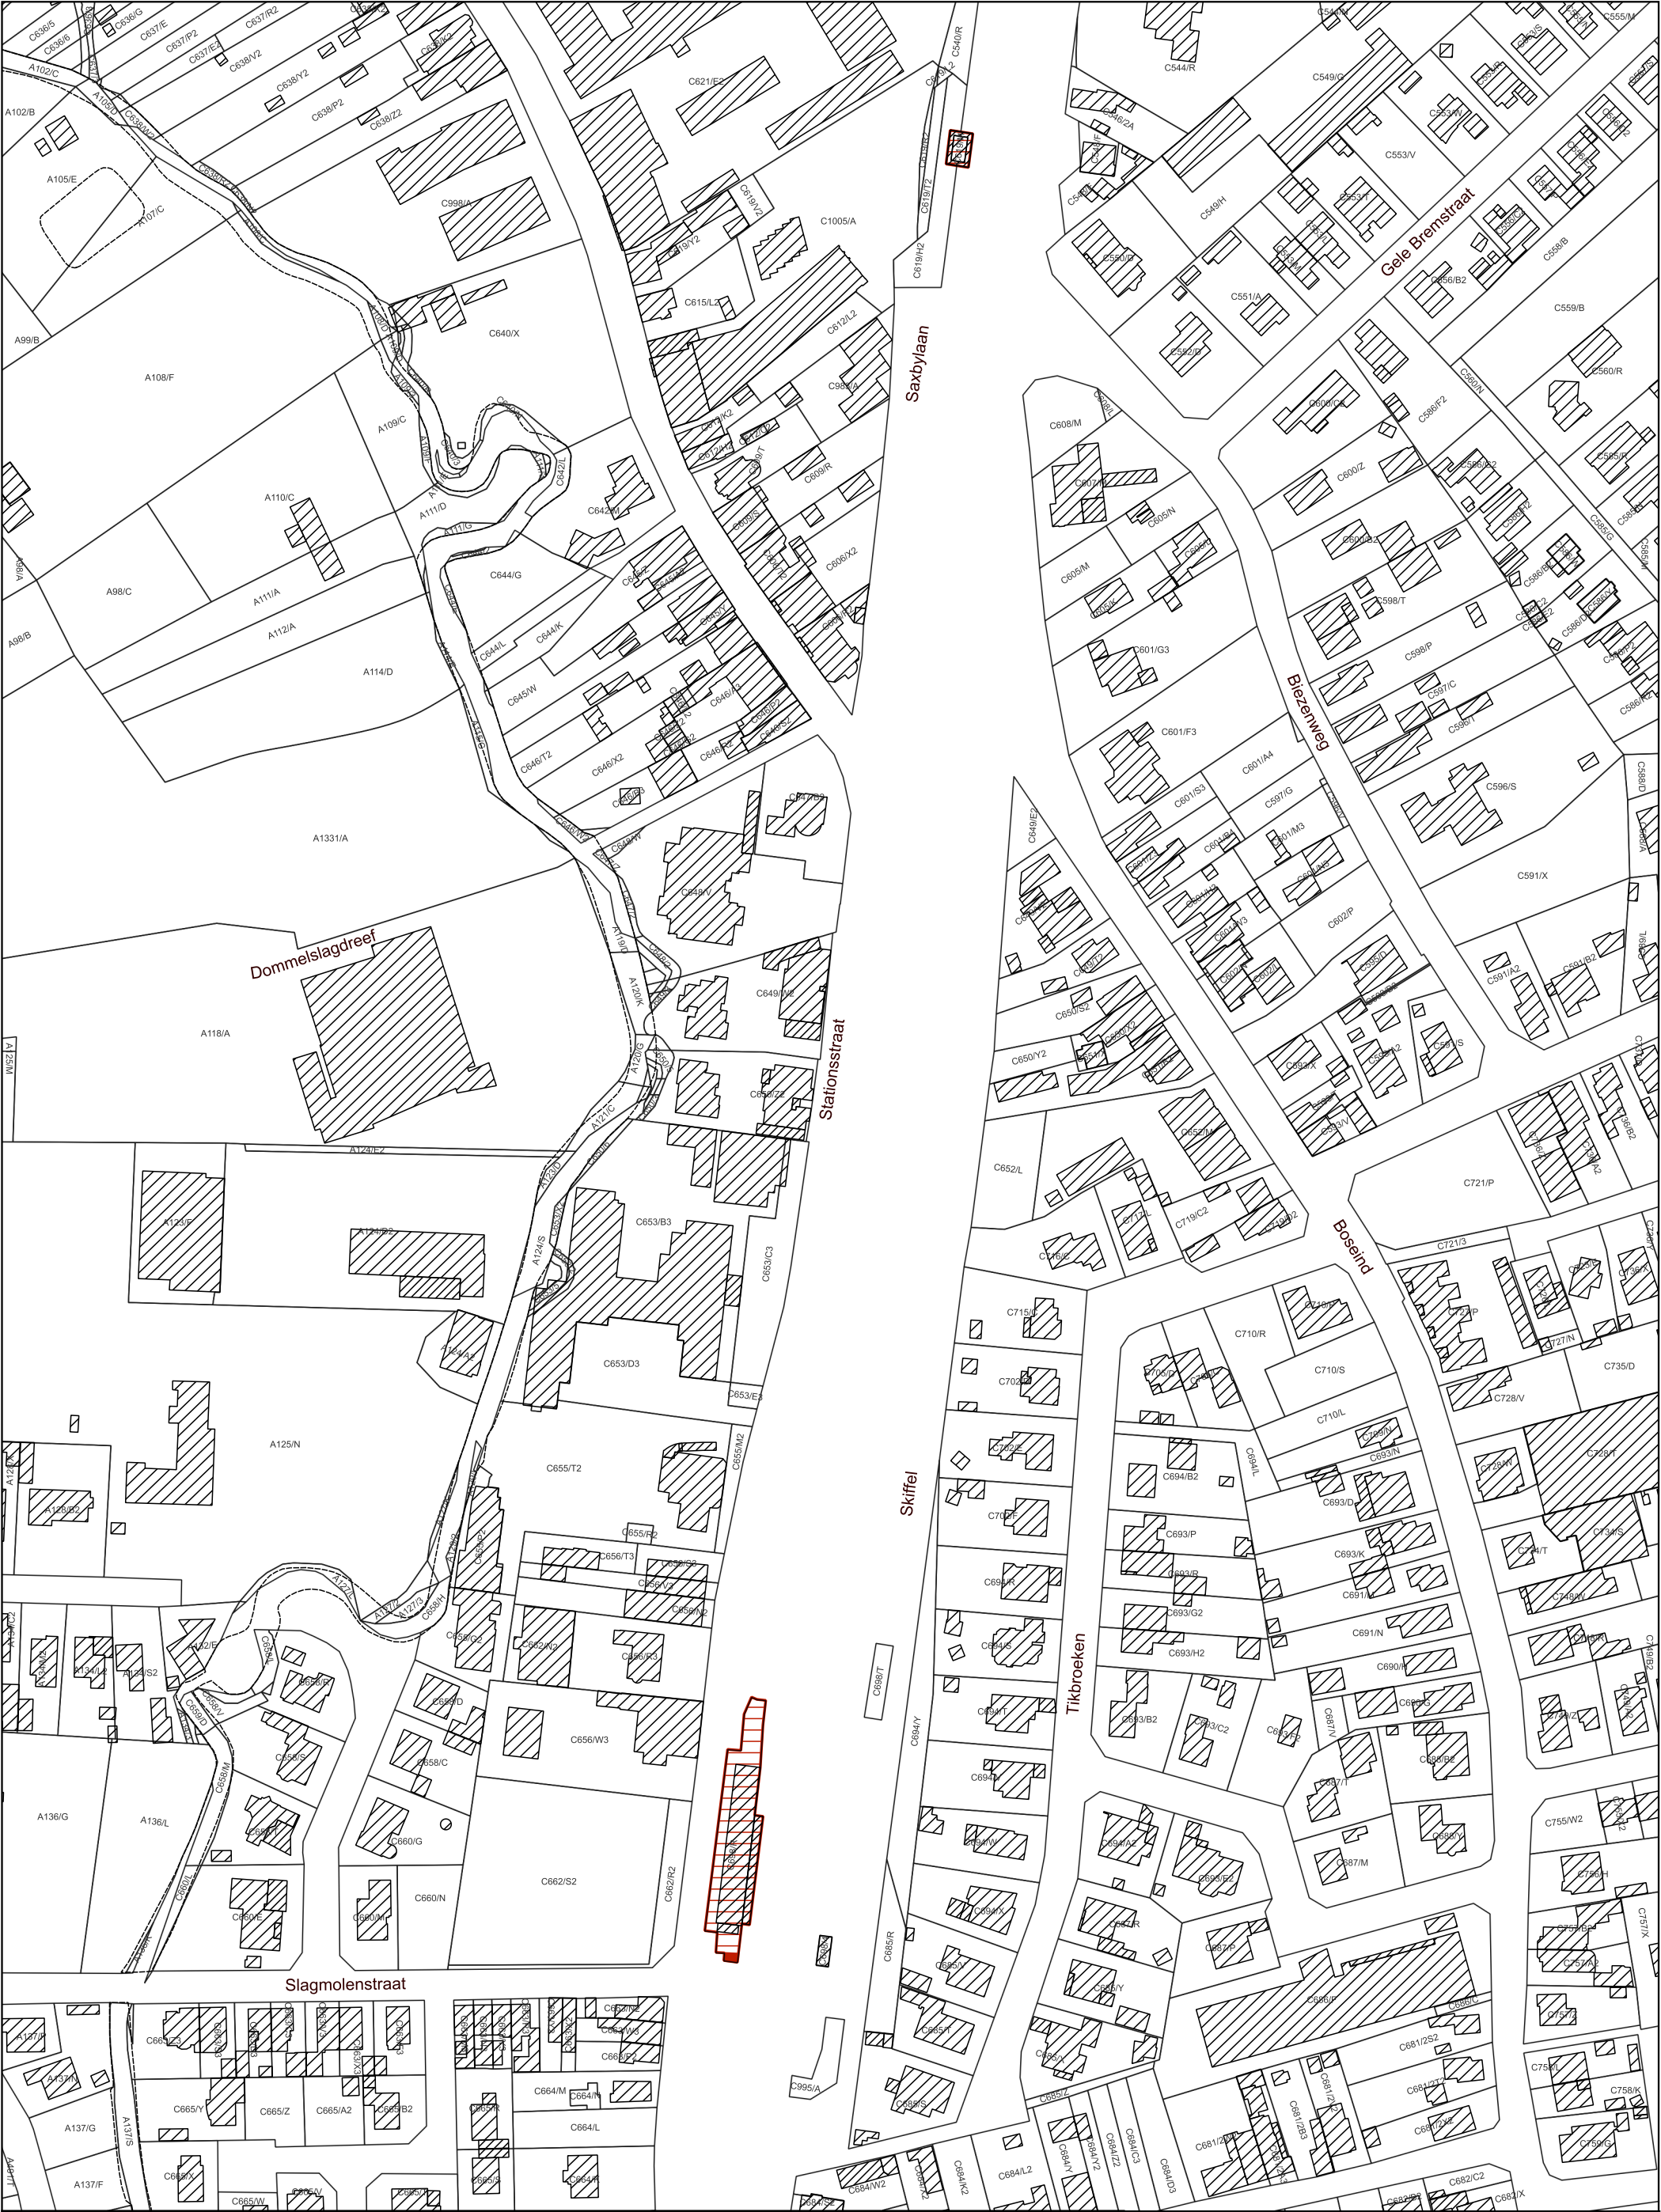

 Op te heffen bescherming als monument
 Beschermd monument bij MB 16/10/1997

Schaal: 1:2.000

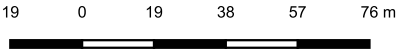

Afbakening gebaseerd op het GRB
Datum raadpleging: 18/04/2024

