

Bijlage 1. Plan bij het ministerieel besluit tot definitieve opheffing van de bescherming als monument van een arduinen deuromlijsting van een burgerhuis in Halle

Provincie: Vlaams-Brabant

Gemeente: Halle, 1ste afdeling, sectie G

Objectnummer: 4.01/23027/133.1

-

Dossiernummer: 4.001/23027/101.1

Omschrijving:

Arduinen deuromlijsting van een burgerhuis, Bergensesteenweg 1

Mij bekend om gevoegd te worden bij het besluit van heden:


Brussel, 12/06/24

De Vlaamse minister van Financiën en Begroting, Wonen en Onroerend Erfgoed,

Getekend door: Matthias Diependaele (Sig)
Getekend op: 2024-06-12 22:09:05 +02:00
Reden: ik keur dit document goed



Matthias DIEPENDAELE

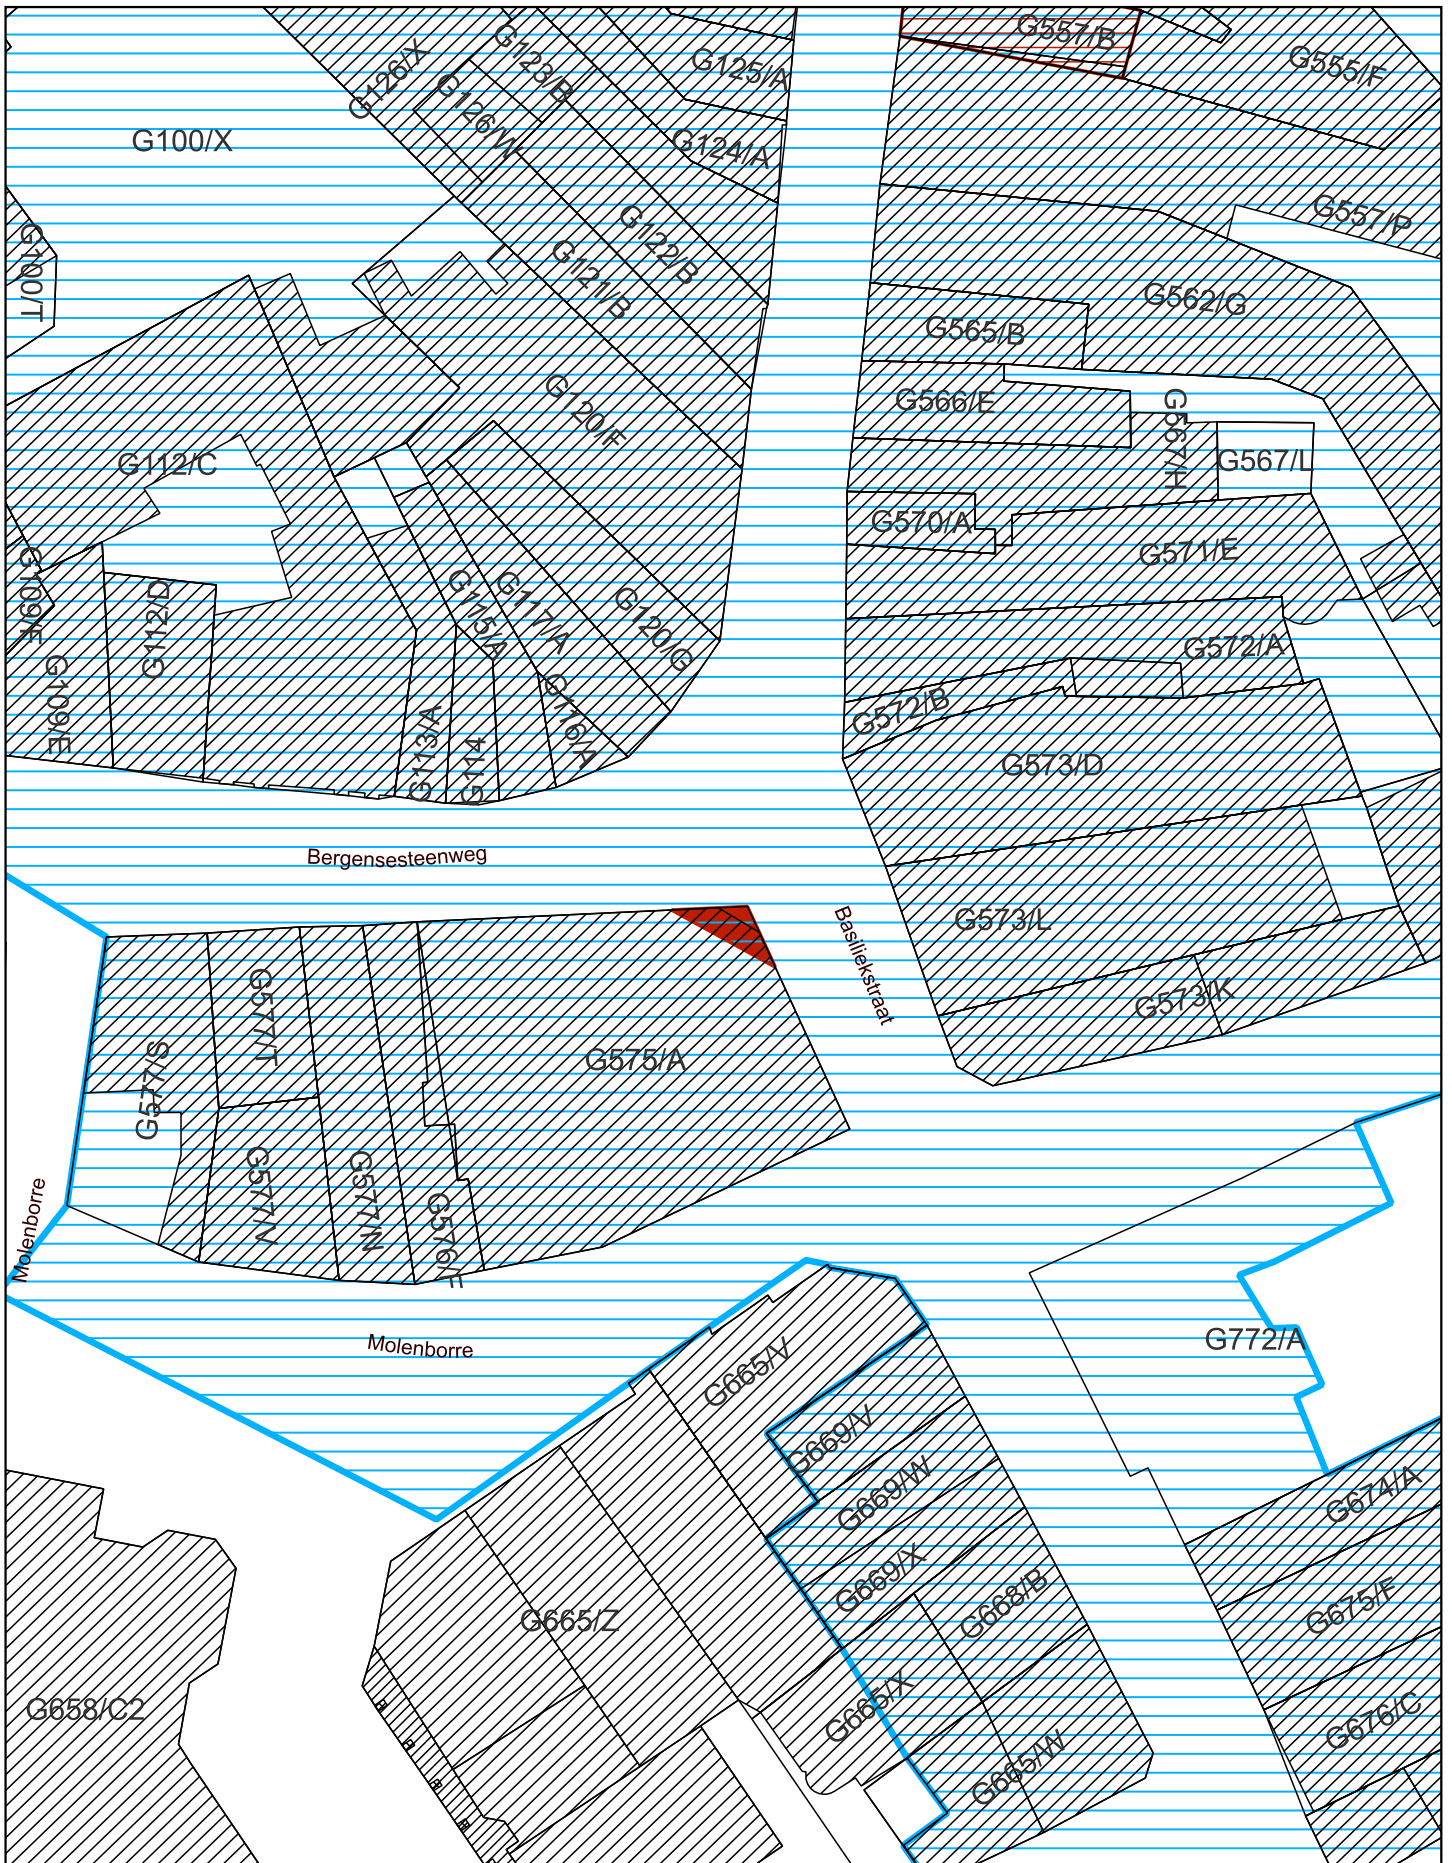

- Op te heffen bescherming als monument
- Beschermd monument bij MB 17/10/1994
- Beschermd stadsgezicht bij MB 17/10/1994

Schaal: 1:500

5 0 5 10 15 20 m

Afbakening gebaseerd op het GRB
 Datum raadpleging: 03/06/2024

