

Bijlage 1. Plan bij het ministerieel besluit tot voorlopige bescherming als monument van het Hof ten Bossche in Brakel (Opbrakel)

Provincie: Oost-Vlaanderen

Gemeente: Brakel, 2de afdeling, sectie A

Objectnummer: 4.01/45059/172.1

-

Dossiernummer: 4.001/45059/107.1

Omschrijving:

Gesloten hoeve Hof ten Bossche met gekasseide toegangsweg,
Ronsesestraat 265

Mij bekend om gevoegd te worden bij het besluit van heden:

Brussel, 12/06/24


De Vlaamse minister van Financiën en Begroting, Wonen en Onroerend Erfgoed,

Getekend door: Matthias Diependaele (Si)
Getekend op: 2024-06-12 22:28:42 +02:00
Reden: Ik keur dit document goed



Vlaamse
overheid

Matthias DIEPENDAELE

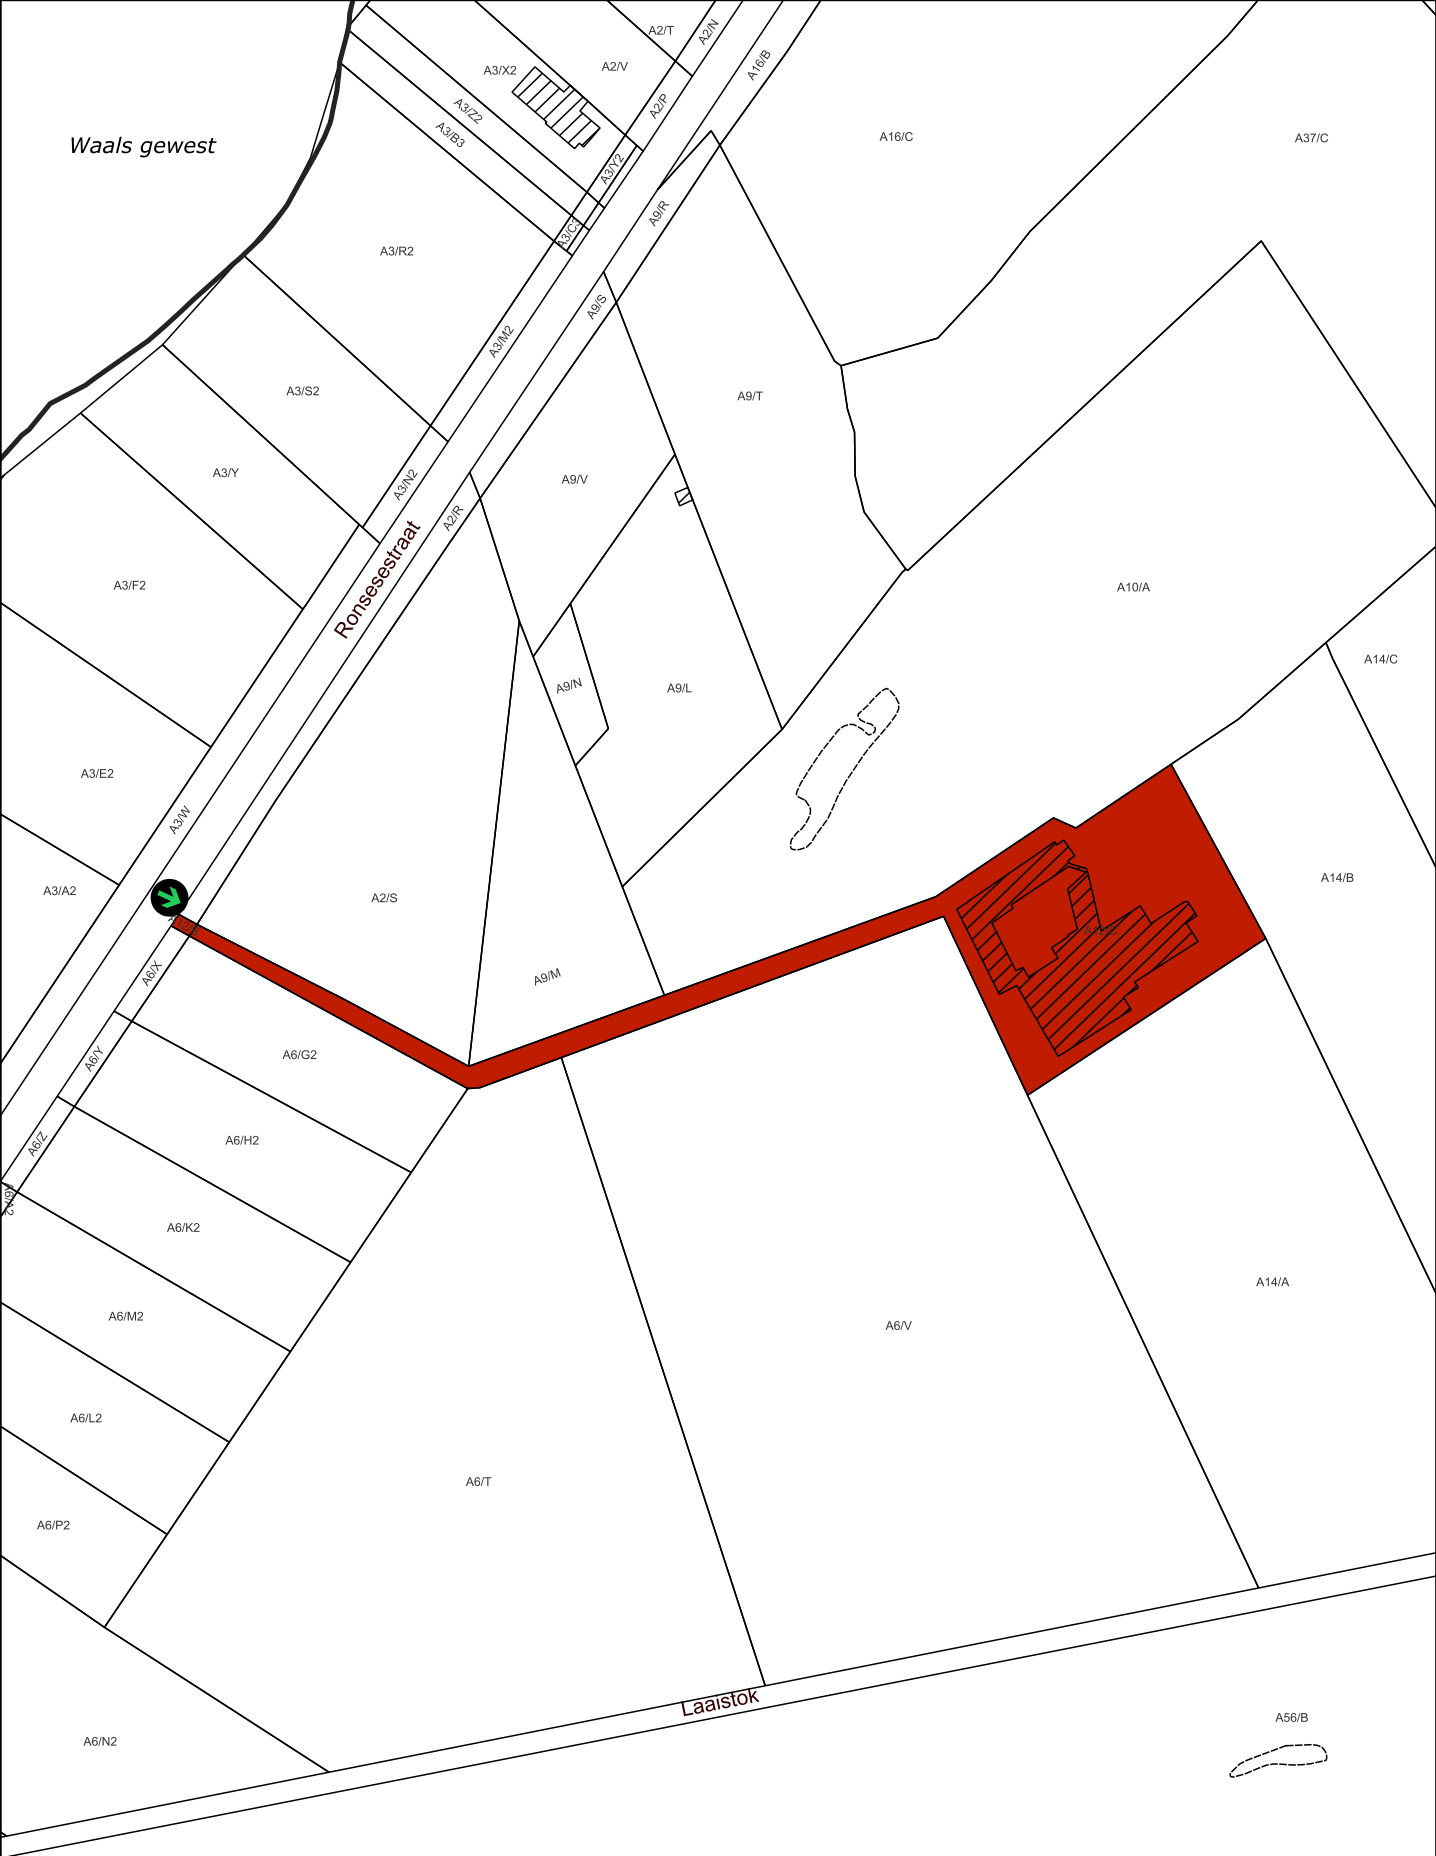

Monument Plaats van aanplakking van het bericht over het openbaar onderzoek	Schaal: 1:2.500 20080 20020406080 Afbakening gebaseerd op het GRB Datum raadpleging: 02/05/2024	N
---	--	--------------------------