

Bijlage 1. Plan bij het ministerieel besluit tot voorlopige opheffing van de bescherming als monument van de watermolen Duivenmolen in Machelen (Diegem)

Provincie: Vlaams-Brabant

Gemeente: Machelen, 2de afdeling, sectie B

Objectnummer: 4.01/23047/108.1

-

Dossiernummer: 4.001/23047/104.1

Omschrijving:

Watermolen Duivenmolen, Sint-Katarinastraat zonder nummer

Mij bekend om gevoegd te worden bij het besluit van heden:


Brussel, 17/06/24



De Vlaamse minister van Financiën en Begroting, Wonen en Onroerend Erfgoed,


Getekend door: Matthias Diependaele (Si)
Getekend op: 2024-06-17 11:05:40 +02:0
Reden: ik keur dit document goed

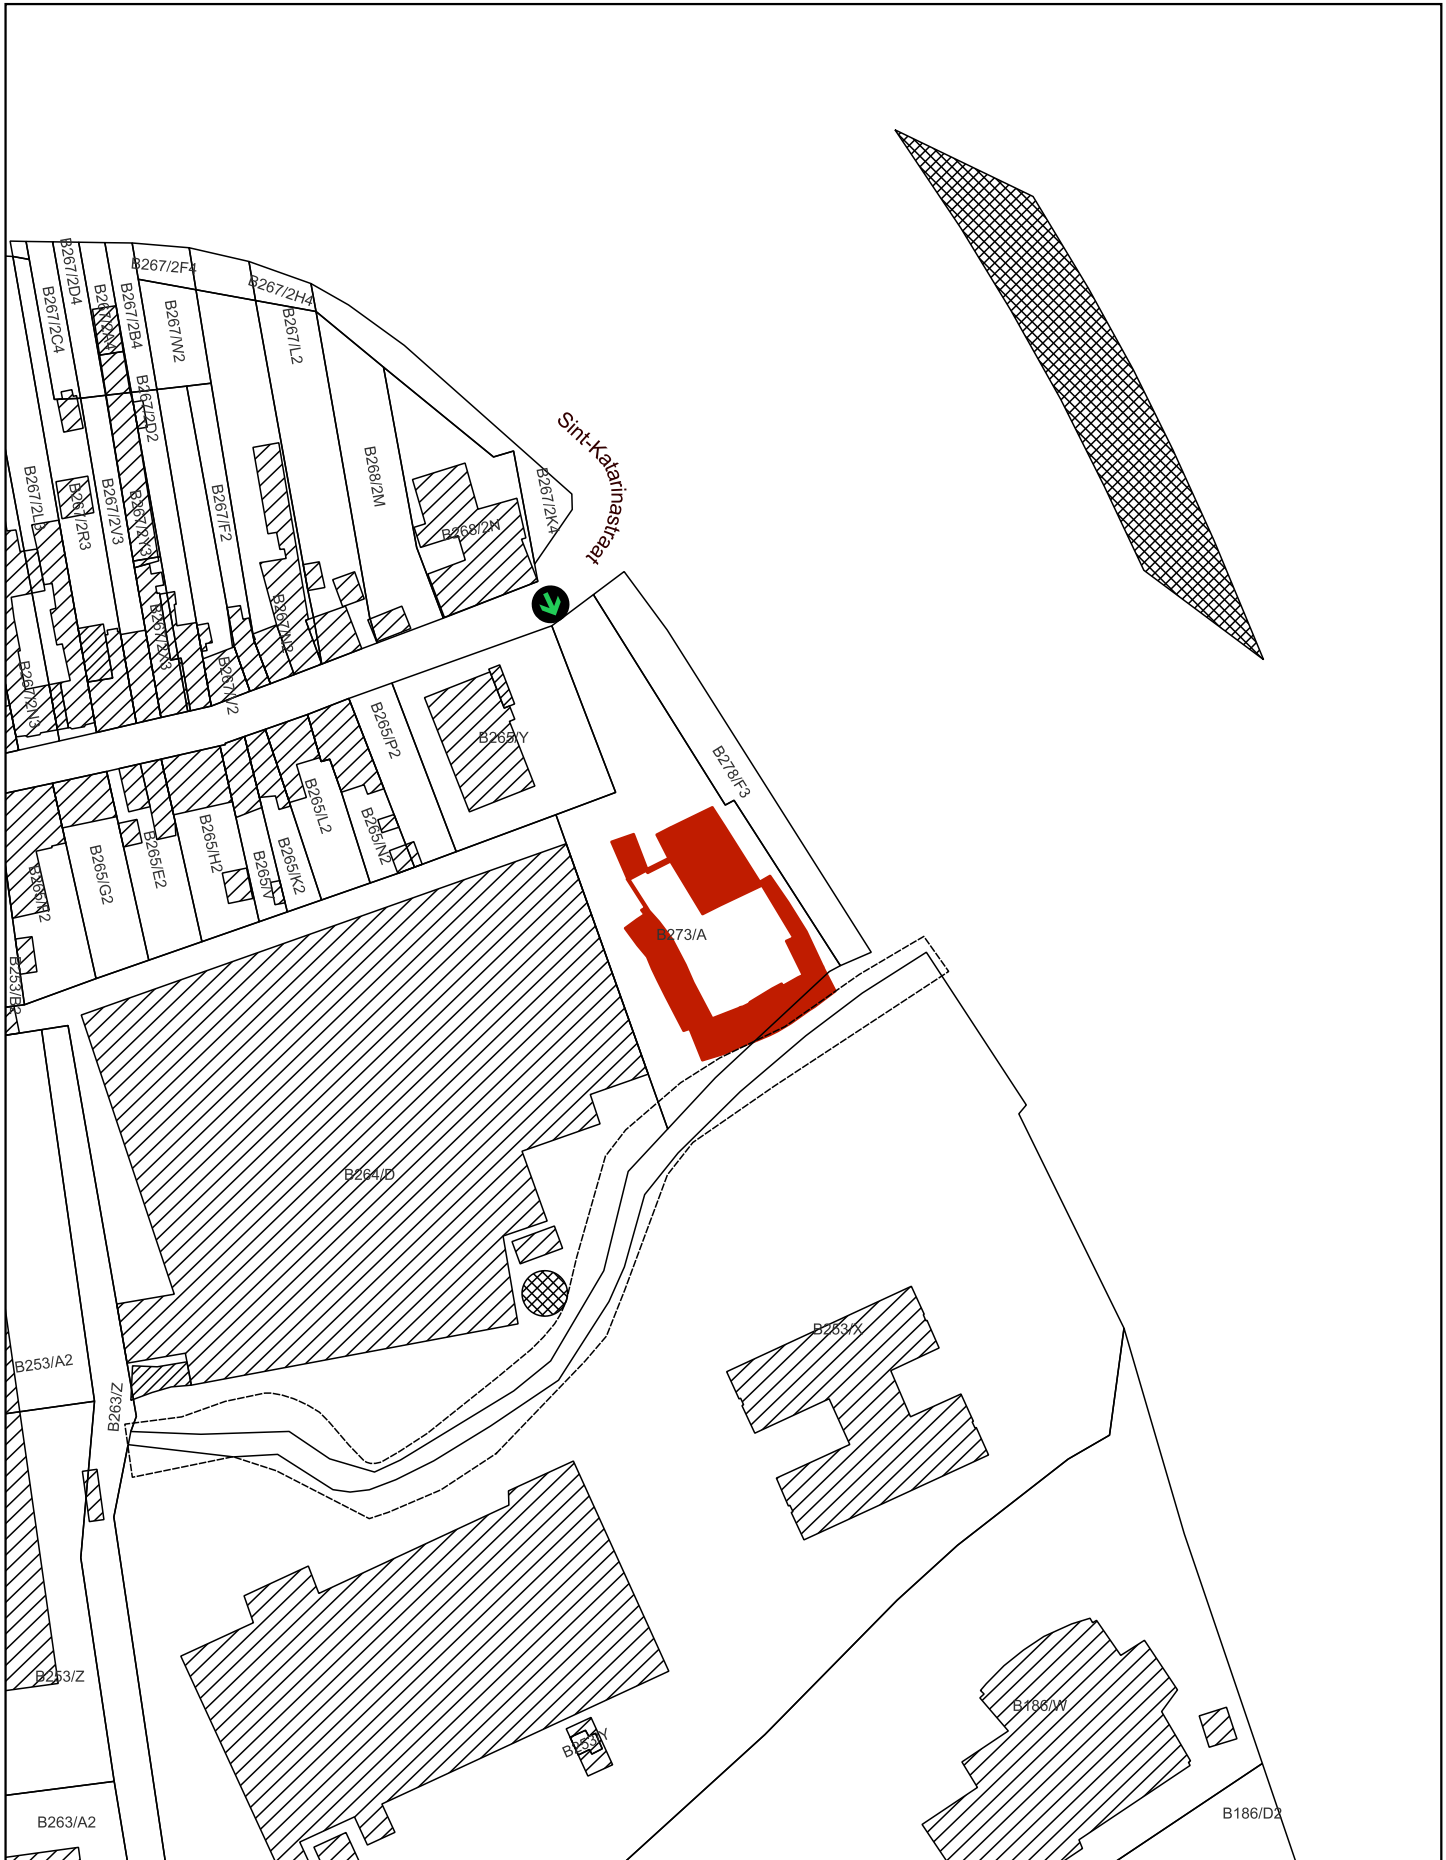

Matthias DIEPENDAELE



 Op te heffen bescherming als monument
 Plaats van aanplakking van het bericht over het openbaar onderzoek

Schaal: 1:1.500
 10 0 10 20 30 40 m


Afbakening gebaseerd op het GRB
 Datum raadpleging: 13/02/2024

