

Bijlage 1. Plan bij het ministerieel besluit tot definitieve opheffing van de bescherming als monument van woning La Nouvelle Maison met terrassen, toegangspoort en omheining in Tervuren.

Provincie: Vlaams-Brabant

Gemeente: Tervuren, 2de afdeling, sectie G

Objectnummer: 4.01/24104/126.1

-

Dossiernummer: 4.001/24104/107.1

Omschrijving:

Woning La Nouvelle Maison met terrassen, toegangspoort en omheining, Albertlaan 1

Mij bekend om gevoegd te worden bij het besluit van heden:


Brussel, 01/07/24

De Vlaamse minister van Financiën en Begroting, Wonen en Onroerend Erfgoed,

Getekend door: Matthias Diependaele (Sig)
Getekend op: 2024-07-01 12:33:36 +02:00
Reden: Ik keur dit document goed




Matthias DIEPENDAELE

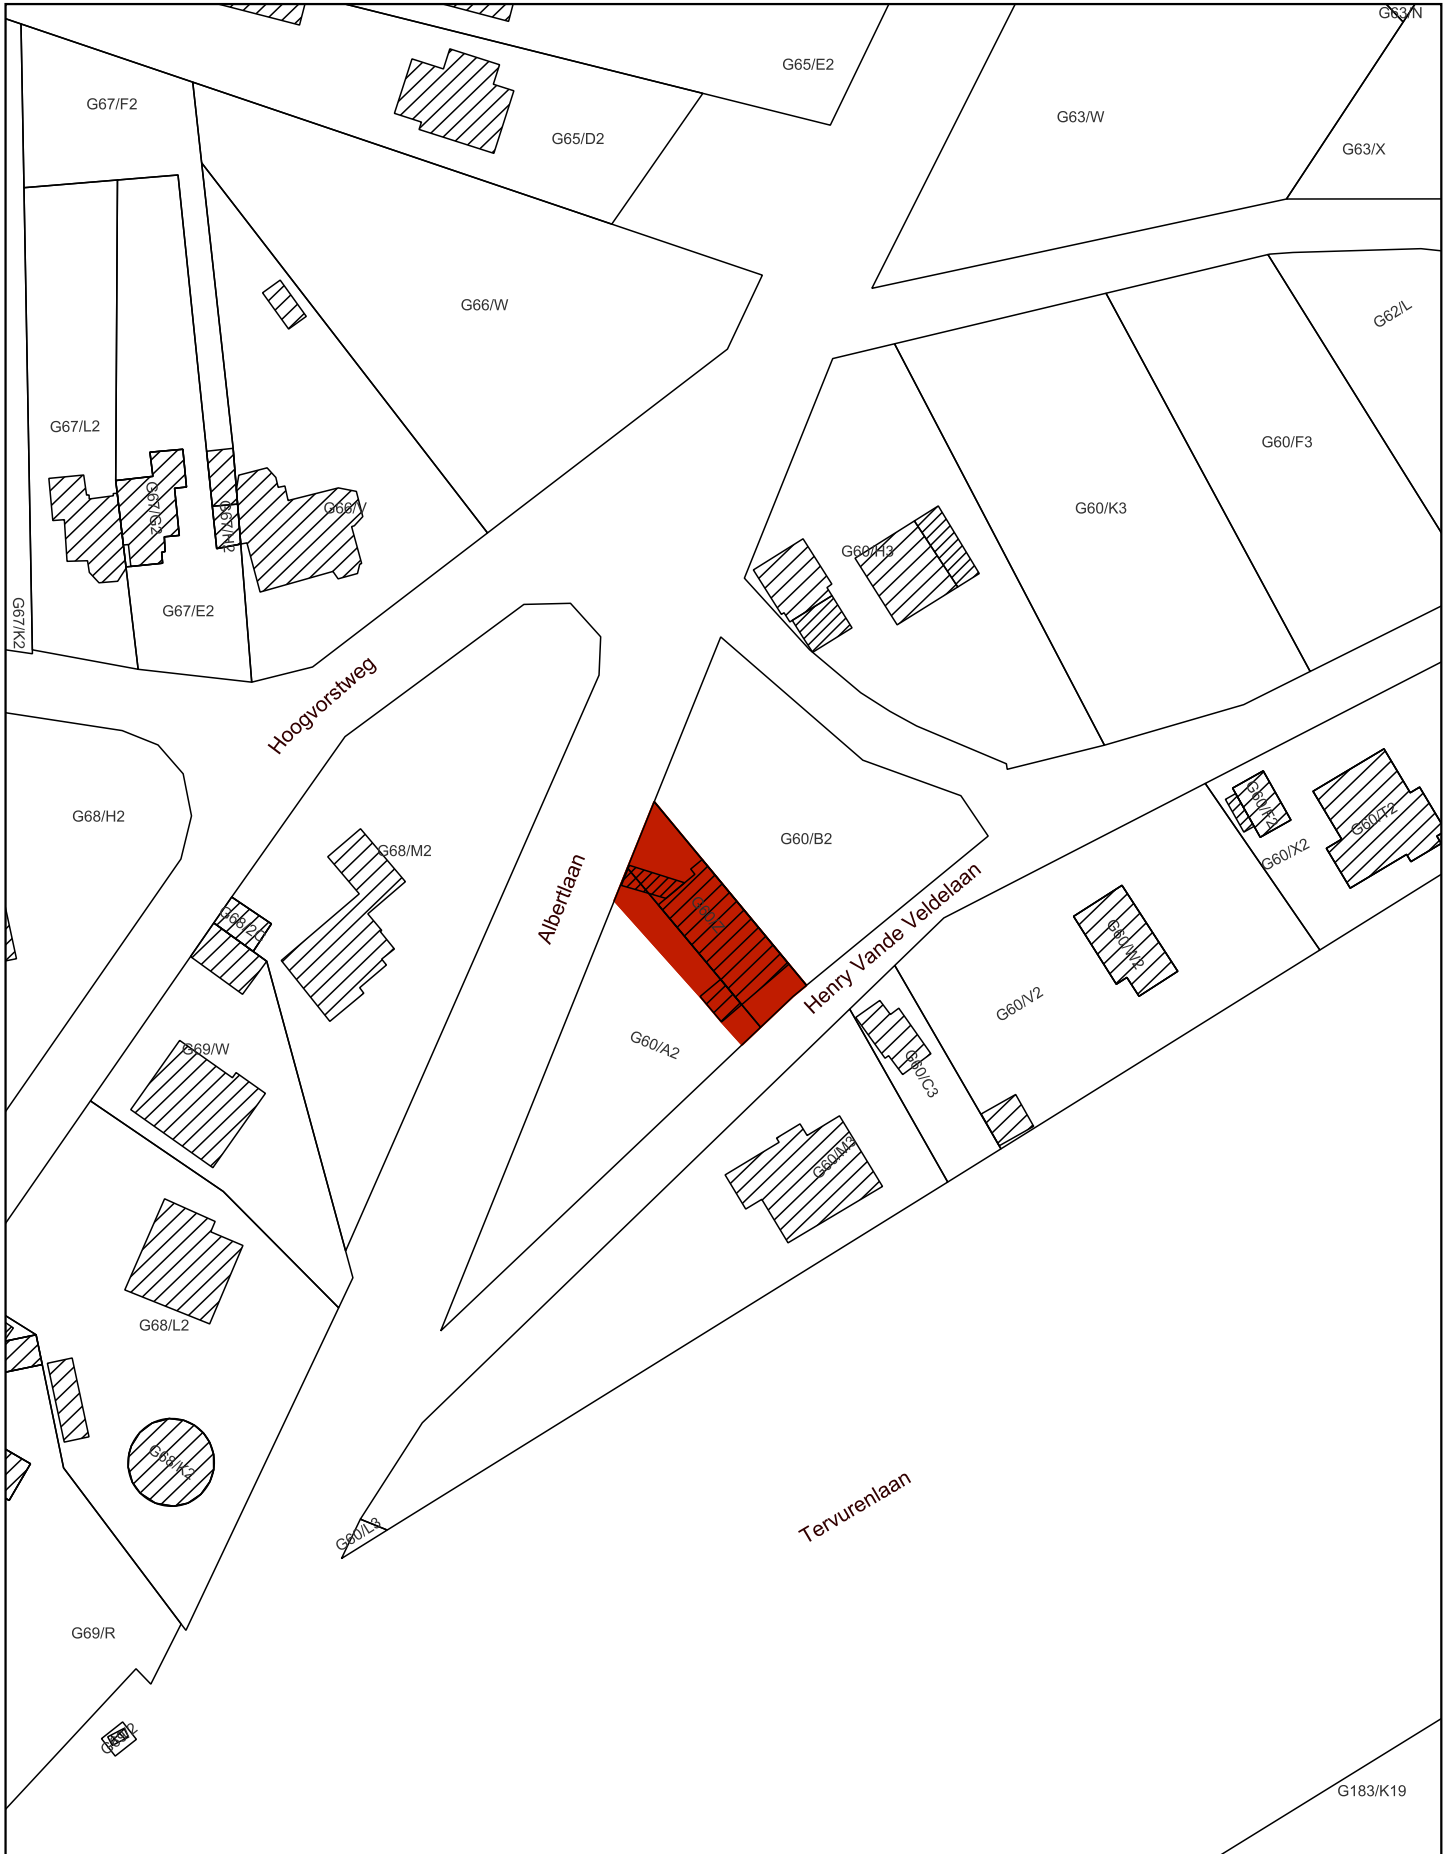

 Op te heffen bescherming als monument

Schaal: 1:1.000

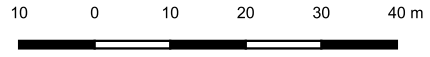

Afbakening gebaseerd op het GRB
Datum raadpleging: 03/06/2024

