

Bijlage 1. Plan bij het ministerieel besluit tot definitieve opheffing van de bescherming als monument van het Pannenhuis in Balen

Provincie: Antwerpen

Gemeente: Balen, 1ste afdeling, sectie D

Objectnummer: 4.01/13003/109.1

-

Dossiernummer: 4.001/13003/104.1

Omschrijving:
Pannenhuis, Schoor-Dorp 32

Mij bekend om gevoegd te worden bij het besluit van heden:


Brussel, 19/07/24

De Vlaamse minister van Financiën en Begroting, Wonen en Onroerend Erfgoed,

Getekend door: Matthias Diependaele (Sig)
Getekend op: 2024-07-19 13:31:58 +02:00
Reden: Ik keur dit document goed




Matthias DIEPENDAELE

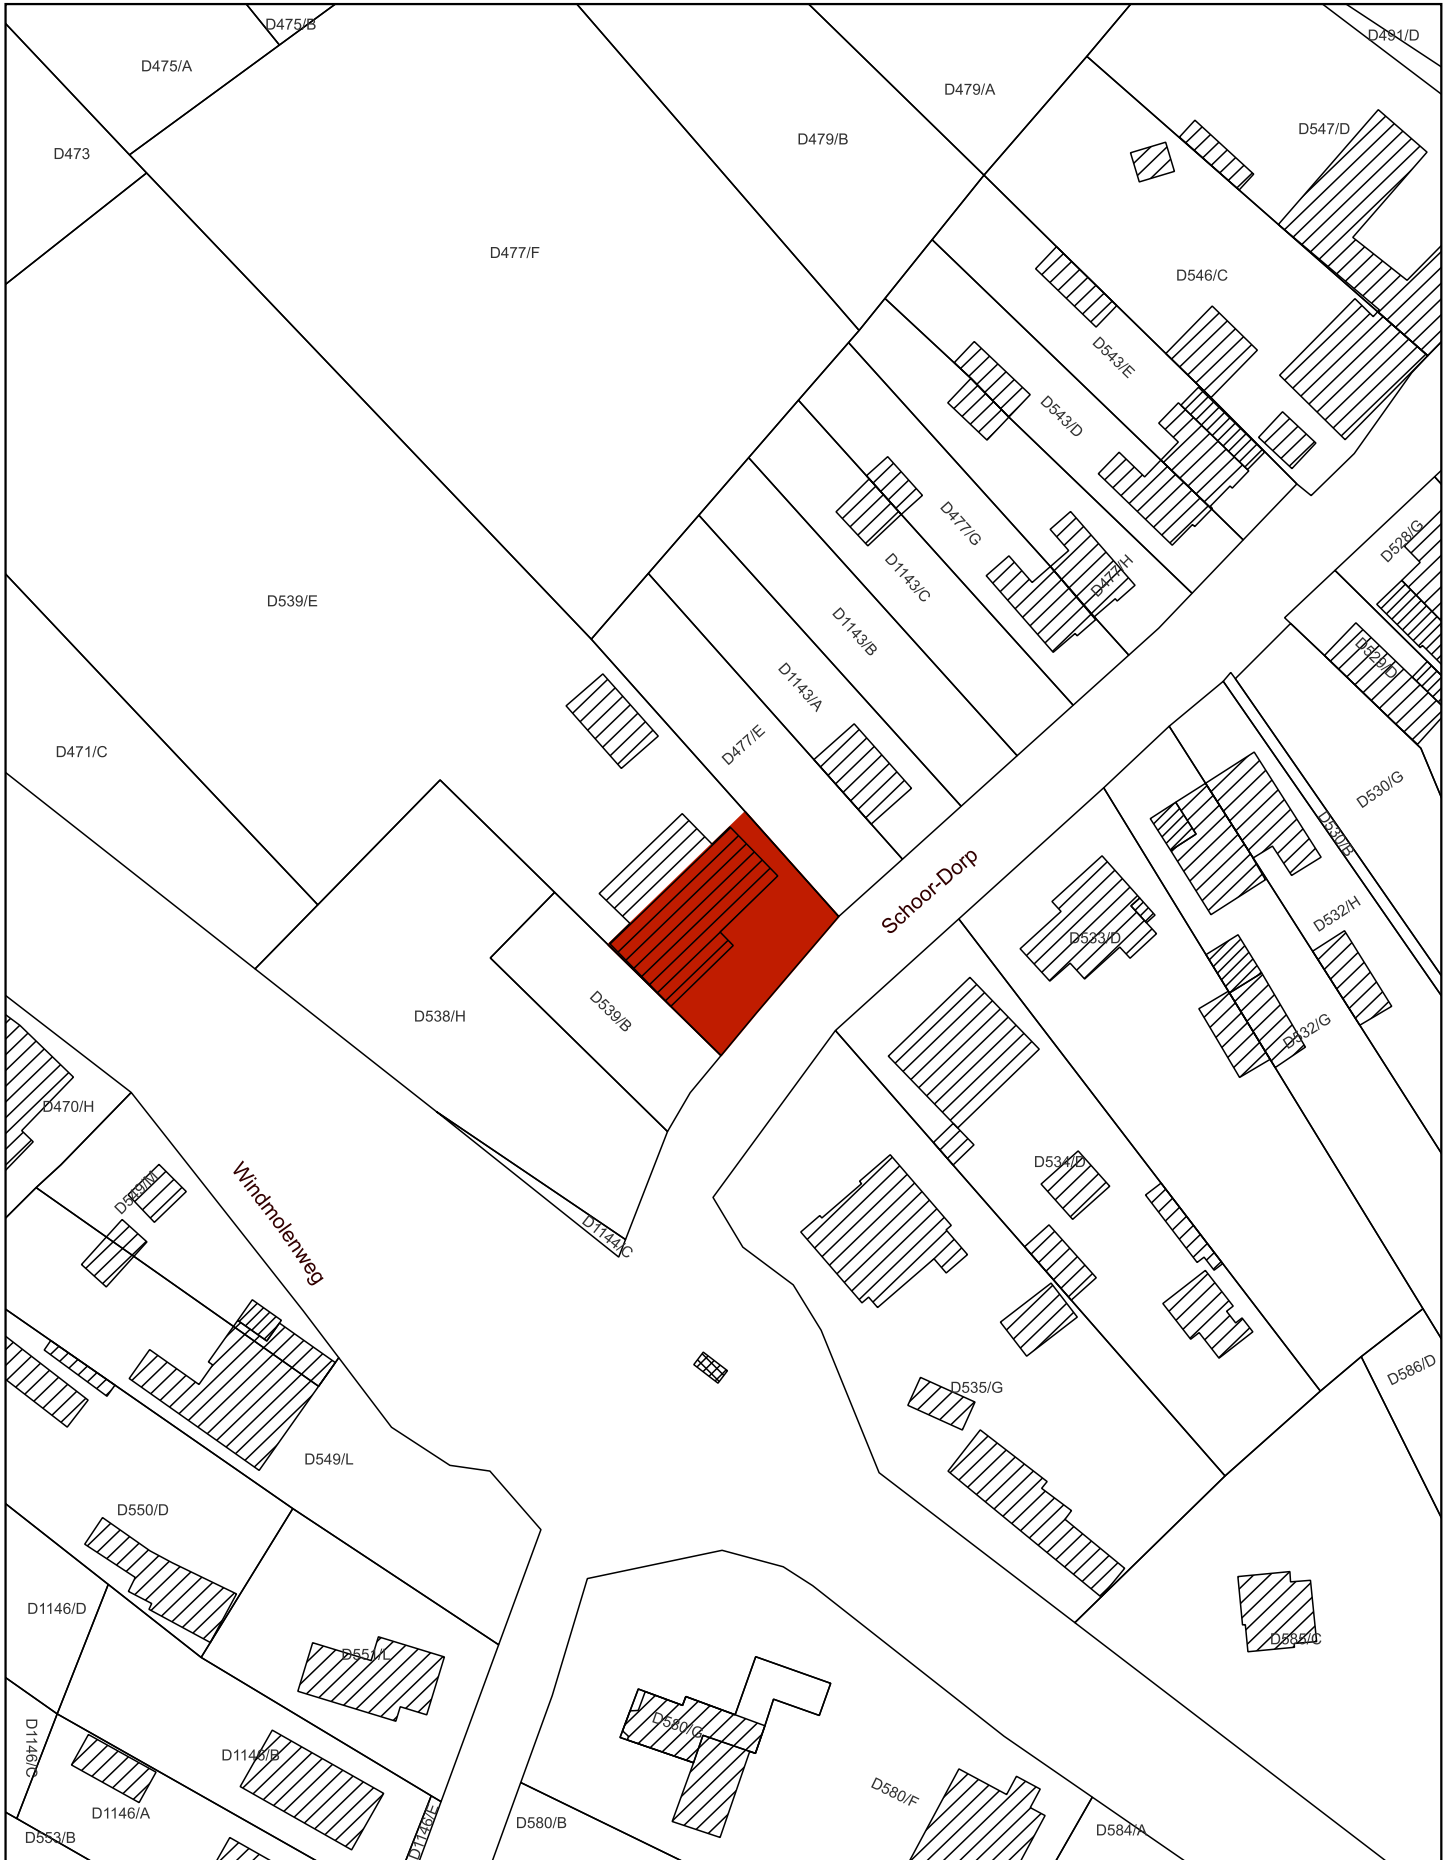

 Op te heffen bescherming als monument

Schaal: 1:1.000

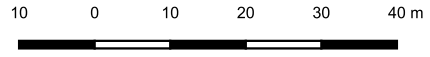

Afbakening gebaseerd op het GRB
 Datum raadpleging: 05/06/2024

