

**Bijlage 2. Plan bij het ministerieel besluit tot definitieve gedeeltelijke opheffing van de bescherming als monument van het Neotraditioneel burgerhuis met tuinmuur en bijgebouw en definitieve gehele opheffing van de tuin als stadsgezicht in Tongeren**

Provincie: Limburg

Gemeente: Tongeren, 1ste afdeling, sectie C

Objectnummer: 4.02/73083/119.1

-

Dossiernummer: 4.001/73083/108.1

Omschrijving:

Neotraditioneel burgerhuis met tuin, tuinmuur en bijgebouw, Piepelpoel 13  
(toestand na opheffing)

Mij bekend om gevoegd te worden bij het besluit van heden:


Brussel, 19/07/24


De Vlaamse minister van Financiën en Begroting, Wonen en Onroerend Erfgoed,

Getekend door: Matthias Diependaele (Si)  
Getekend op: 2024-07-19 13:43:46 +02:0  
Reden: ik keur dit document goed



Matthias DIEPENDAELE

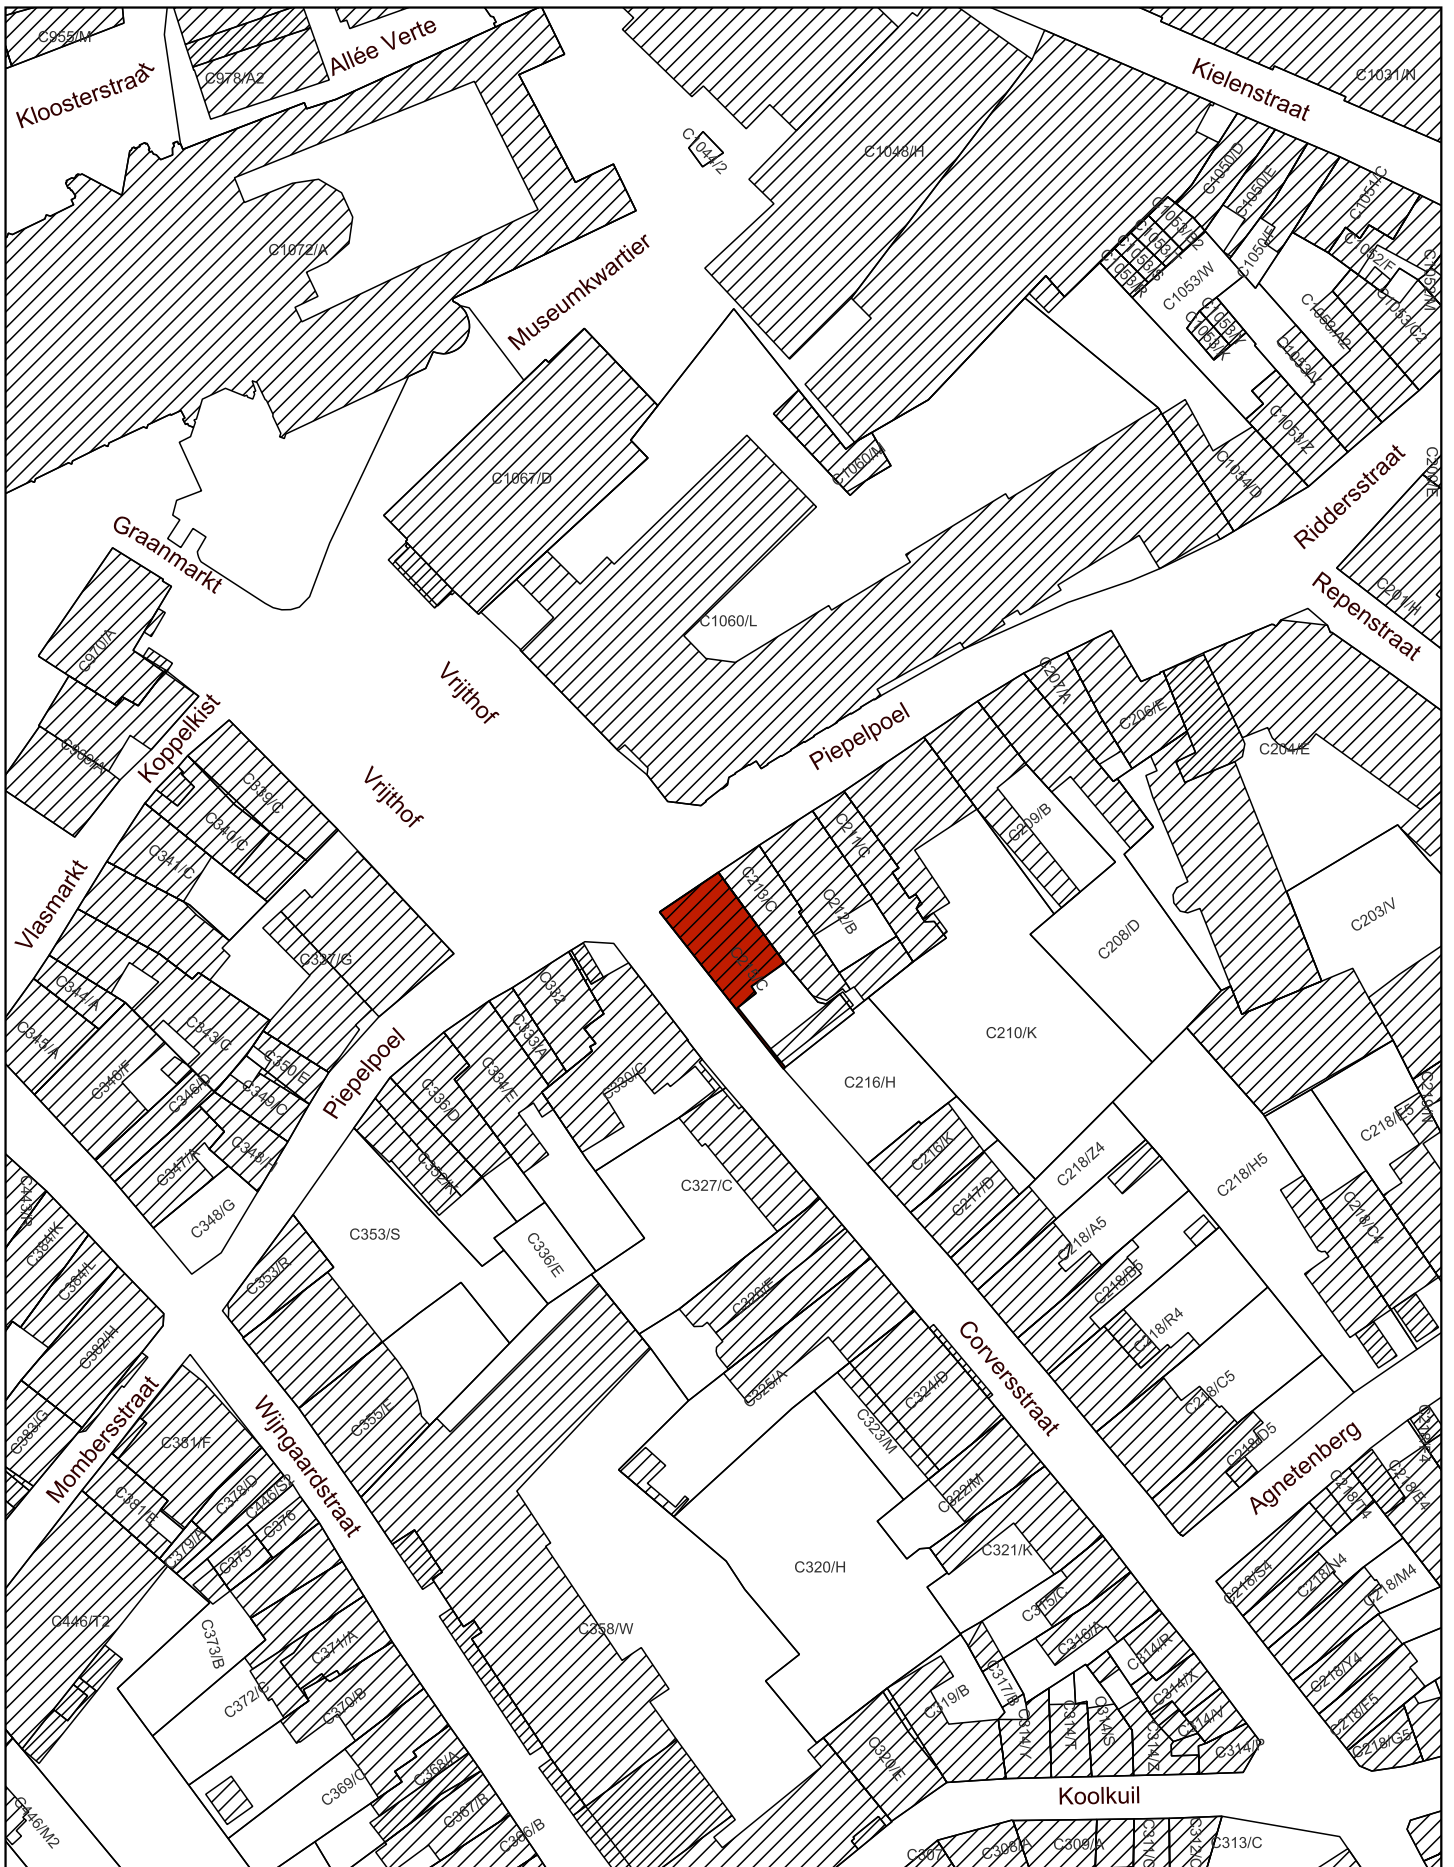

 Monument

Schaal: 1:1.000

10 0 10 20 30 40 m



Afbakening gebaseerd op het GRB  
Datum raadpleging: 12/06/2024

