

Bijlage 2. Plan bij het ministerieel besluit tot definitieve opheffing van de bescherming als monument van het Huys van de Vrouwe van Spagne in Leuven

Provincie: Vlaams-Brabant

Gemeente: Leuven, 2de afdeling, sectie B

Objectnummer: 4.01/24062/265.1

-

Dossiernummer: 4.001/24062/133.1

Omschrijving:

Naamsestraat 65, 67, 69, 71, 73 en Parkstraat 1: "Domein van de patriciërsfamilie Van 't Sestich":
stadsgezicht

Naamsestraat 69: "Huis De Munter", de "Baelemansvleugel" en de "Golijn Virulivleugel": monument

Naamsestraat 73: "College van de Hoge Heuvel": monument

(toestand na opheffing)

Mij bekend om gevoegd te worden bij het besluit van heden:


Brussel, 19/07/24

De Vlaamse minister van Financiën en Begroting, Wonen en Onroerend Erfgoed,

Getekend door: Matthias Diependaele (Sig)
Getekend op: 2024-07-19 13:32:54 +02:00
Reden: Ik keur dit document goed



Matthias DIEPENDAELE

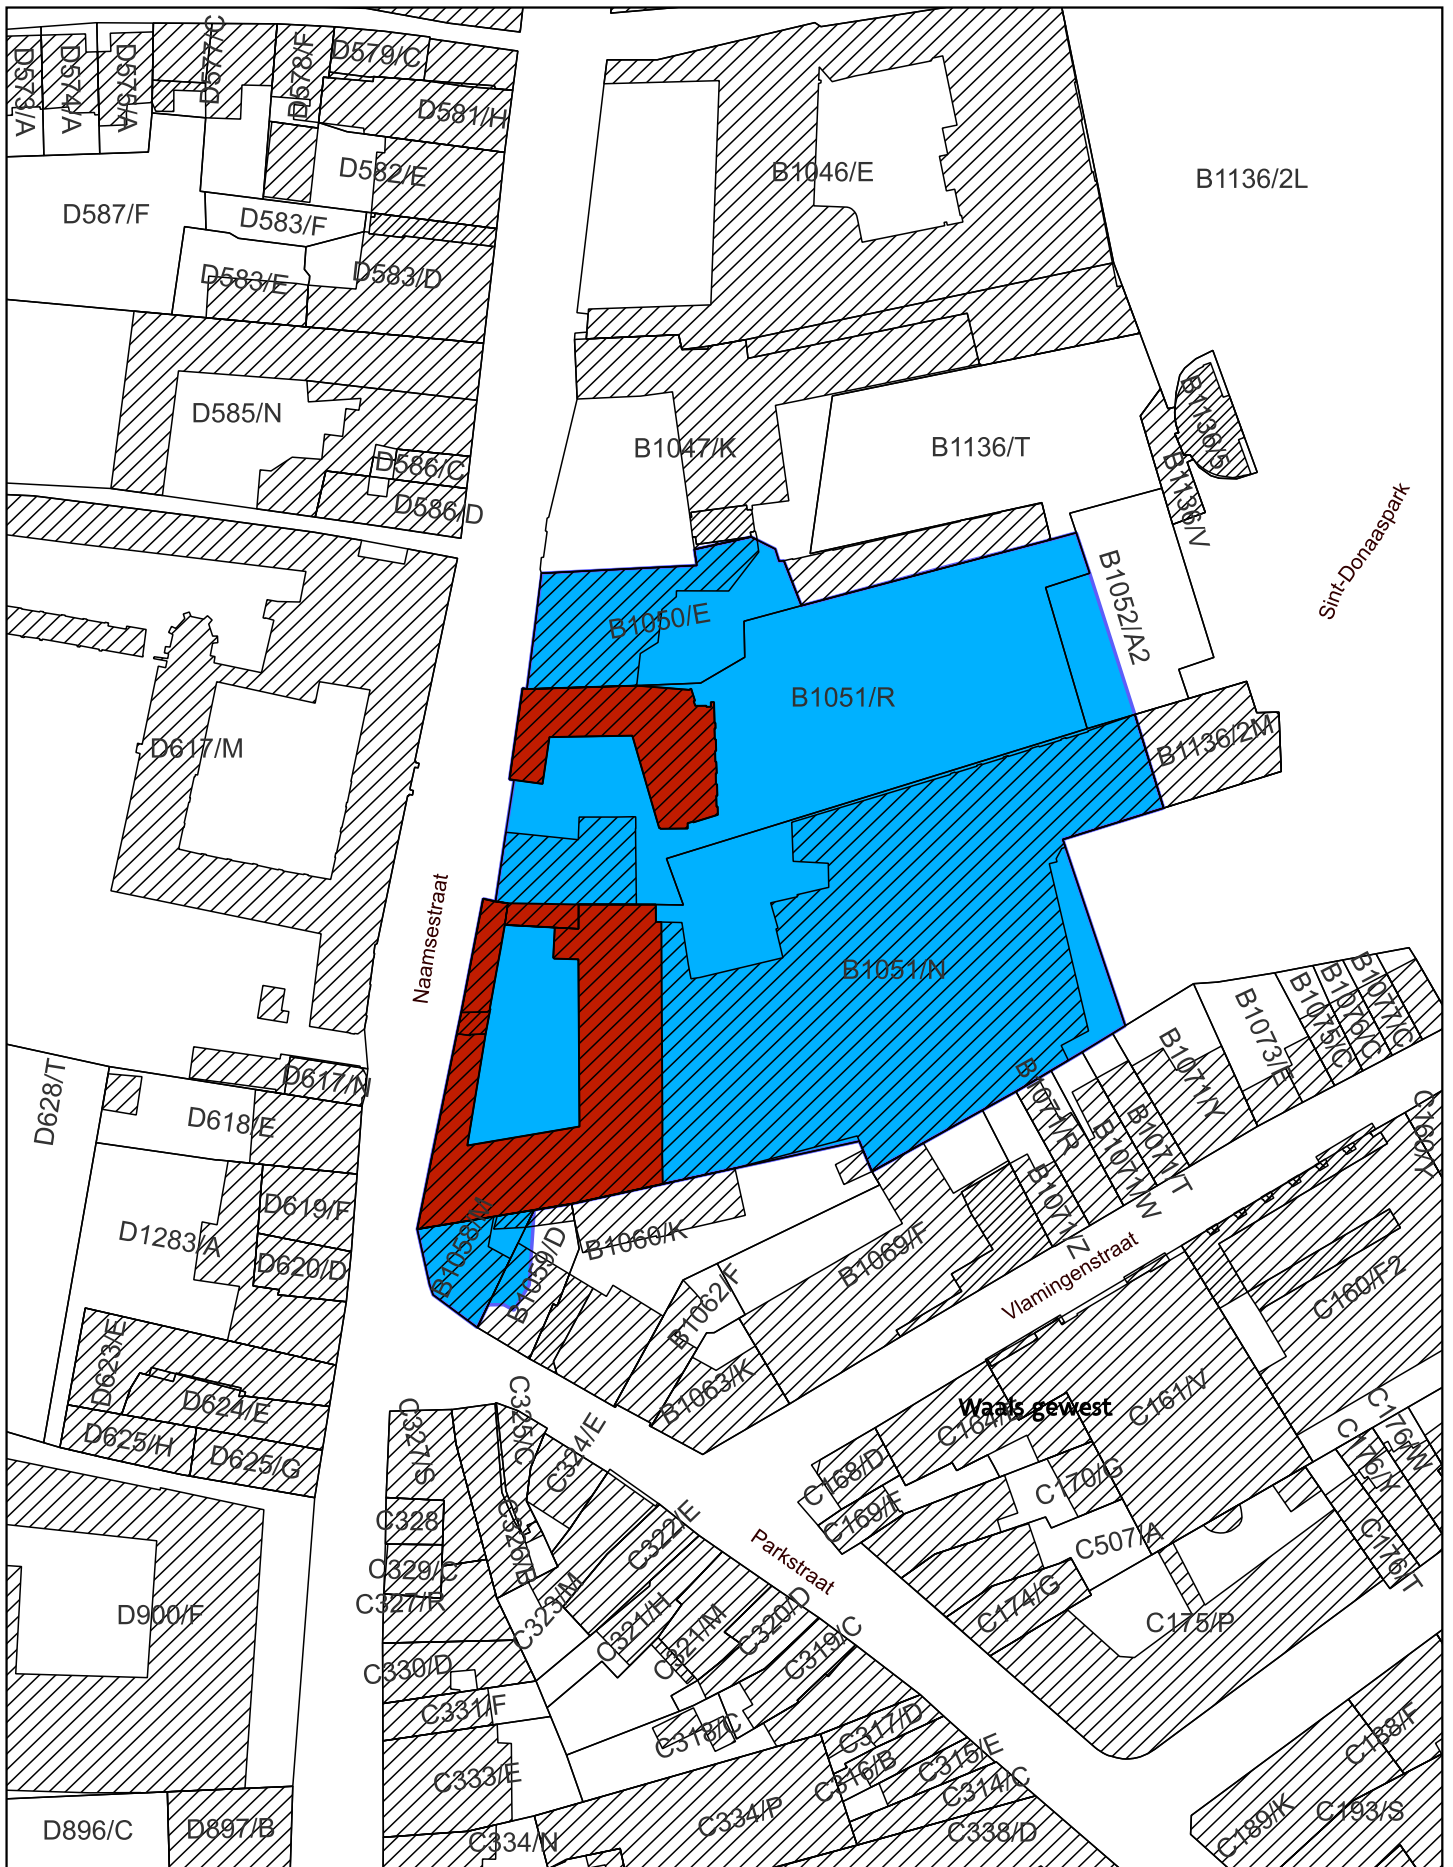

- Monument
- Stadsgezicht

Schaal: 1:1.000

10 0 10 20 30 40 m



Afbakening gebaseerd op het GRB
Datum raadpleging: 28/06/2024

