

**Bijlage 1. Plan bij het ministerieel besluit tot definitieve bescherming als monument van het keldercomplex Hoogpoort-Stadhuissteeg in Gent**

Provincie: Oost-Vlaanderen

Gemeente: Gent, 3de afdeling, sectie C

Objectnummer: 4.01/44021/147.1

-

Dossiernummer: 4.001/44021/157.1

Omschrijving:

Het keldercomplex Hoogpoort-Stadhuissteeg,  
Stadhuissteeg 3-5, Goudenleeuwplein 5

Mij bekend om gevoegd te worden bij het besluit van heden:


Brussel, 19/07/24


De Vlaamse minister van Financiën en Begroting, Wonen en Onroerend Erfgoed,

Getekend door: Matthias Diependaele (Si)  
Getekend op: 2024-07-19 13:41:51 +02:00  
Reden: Ik keur dit document goed



Matthias DIEPENDAELE

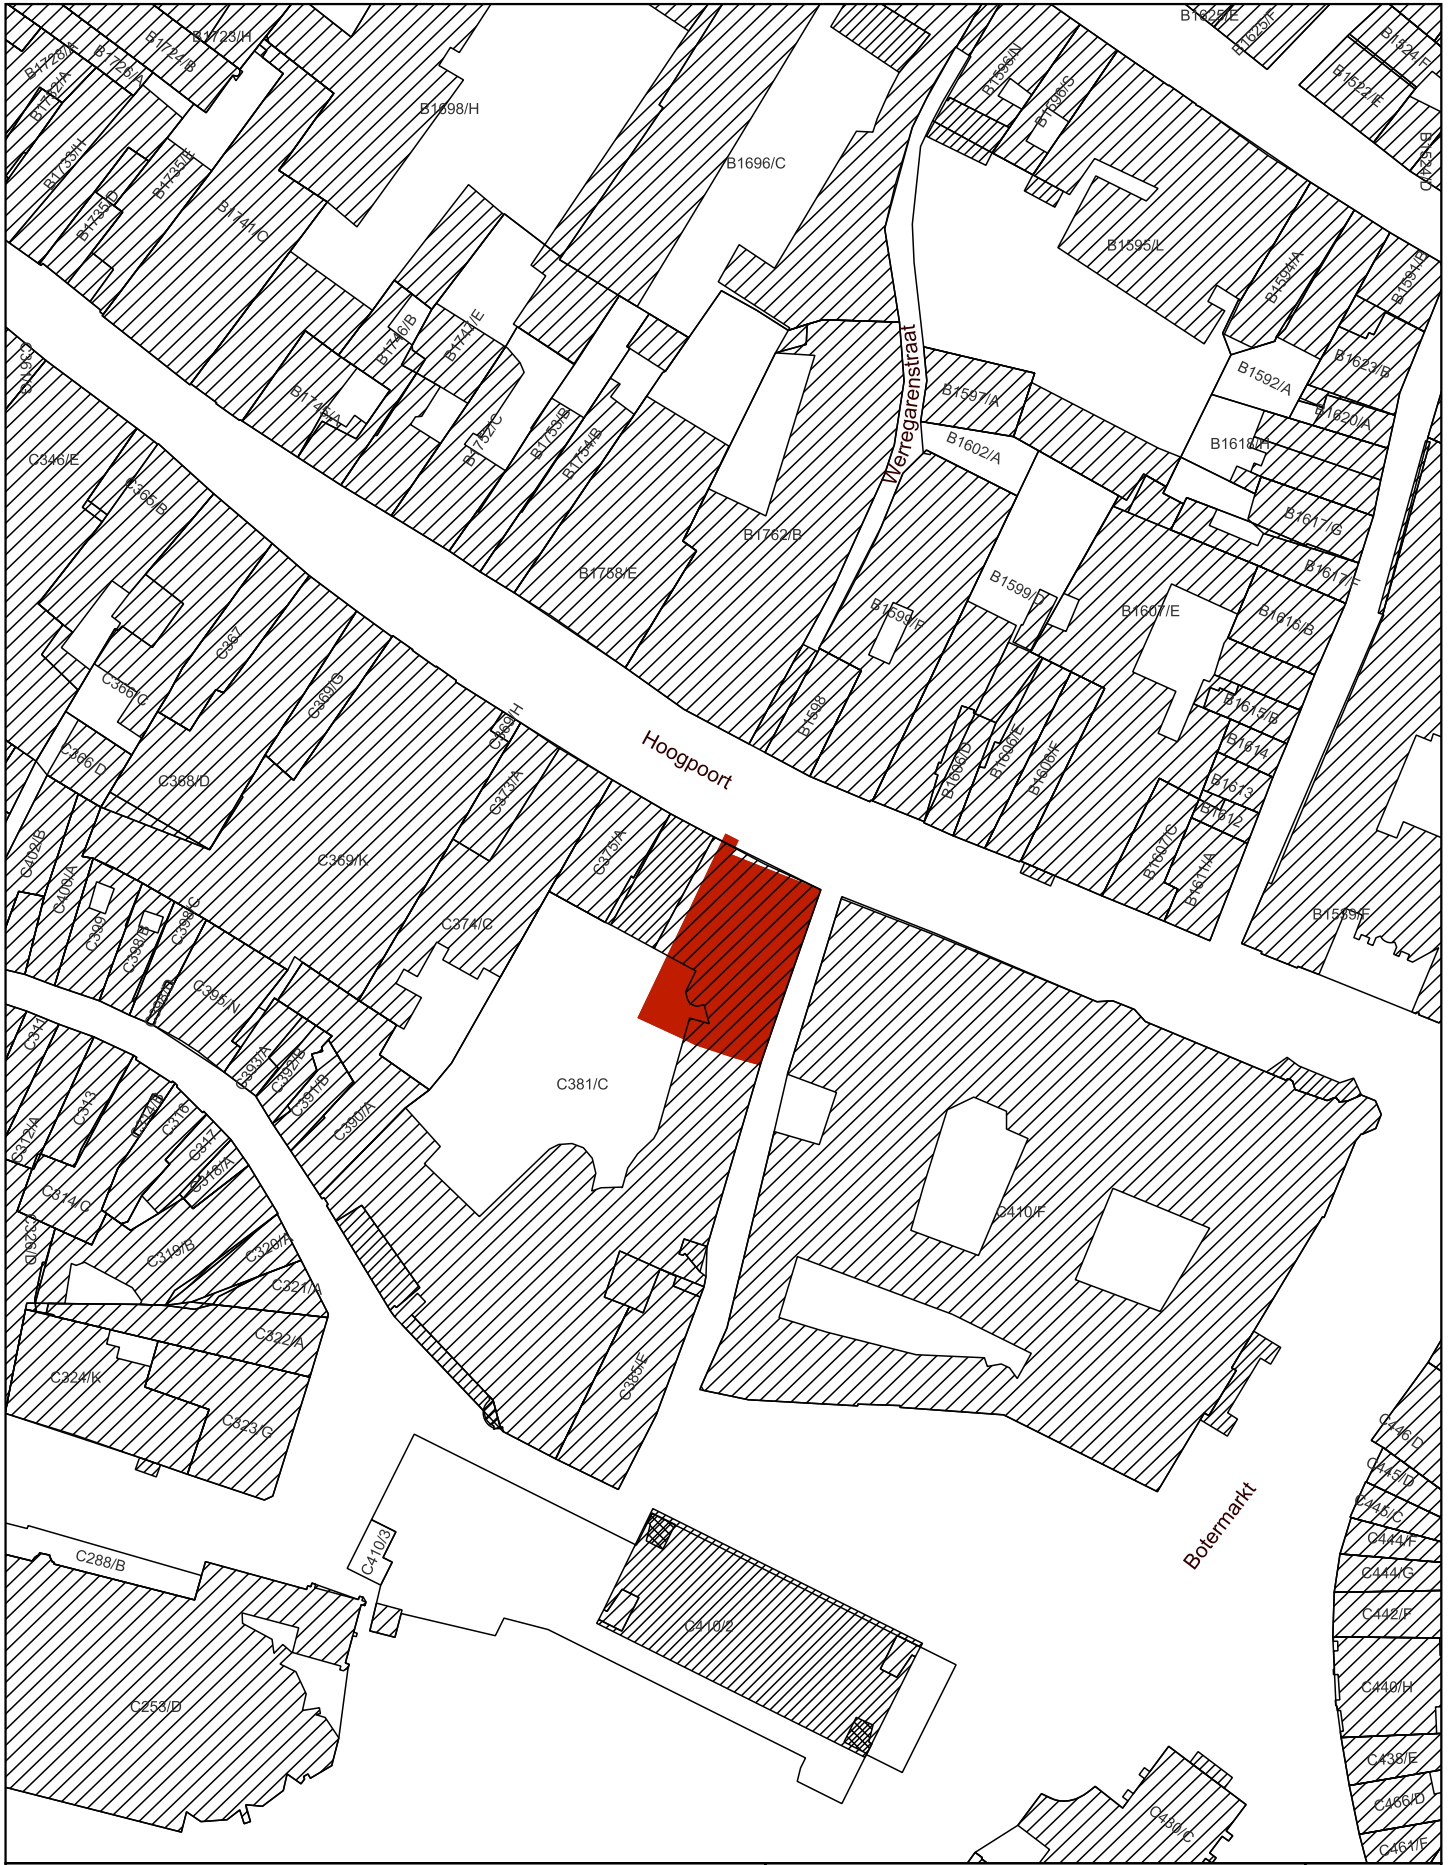

 Monument

Schaal: 1:1.000

10 0 10 20 30 40 m



Afbakening gebaseerd op het GRB  
Datum raadpleging: 19/06/2024

