

**Bijlage 1. Plan bij het ministerieel besluit tot definitieve opheffing van de bescherming als monument van het herenhuis De Helm in Hasselt**

Provincie: Limburg

Gemeente: Hasselt, 1ste afdeling, sectie H

Objectnummer: 4.01/71022/221.1

-

Dossiernummer: 4.001/71022/108.1

Omschrijving:

Herenhuis De Helm, Grote Markt 4-Hoogstraat 1

Mij bekend om gevoegd te worden bij het besluit van heden:


Brussel, 19/07/24

De Vlaamse minister van Financiën en Begroting, Wonen en Onroerend Erfgoed,

Getekend door: Matthias Diependaele (Sig)  
Getekend op: 2024-07-19 13:39:37 +02:00  
Reden: ik keur dit document goed



Matthias DIEPENDAELE

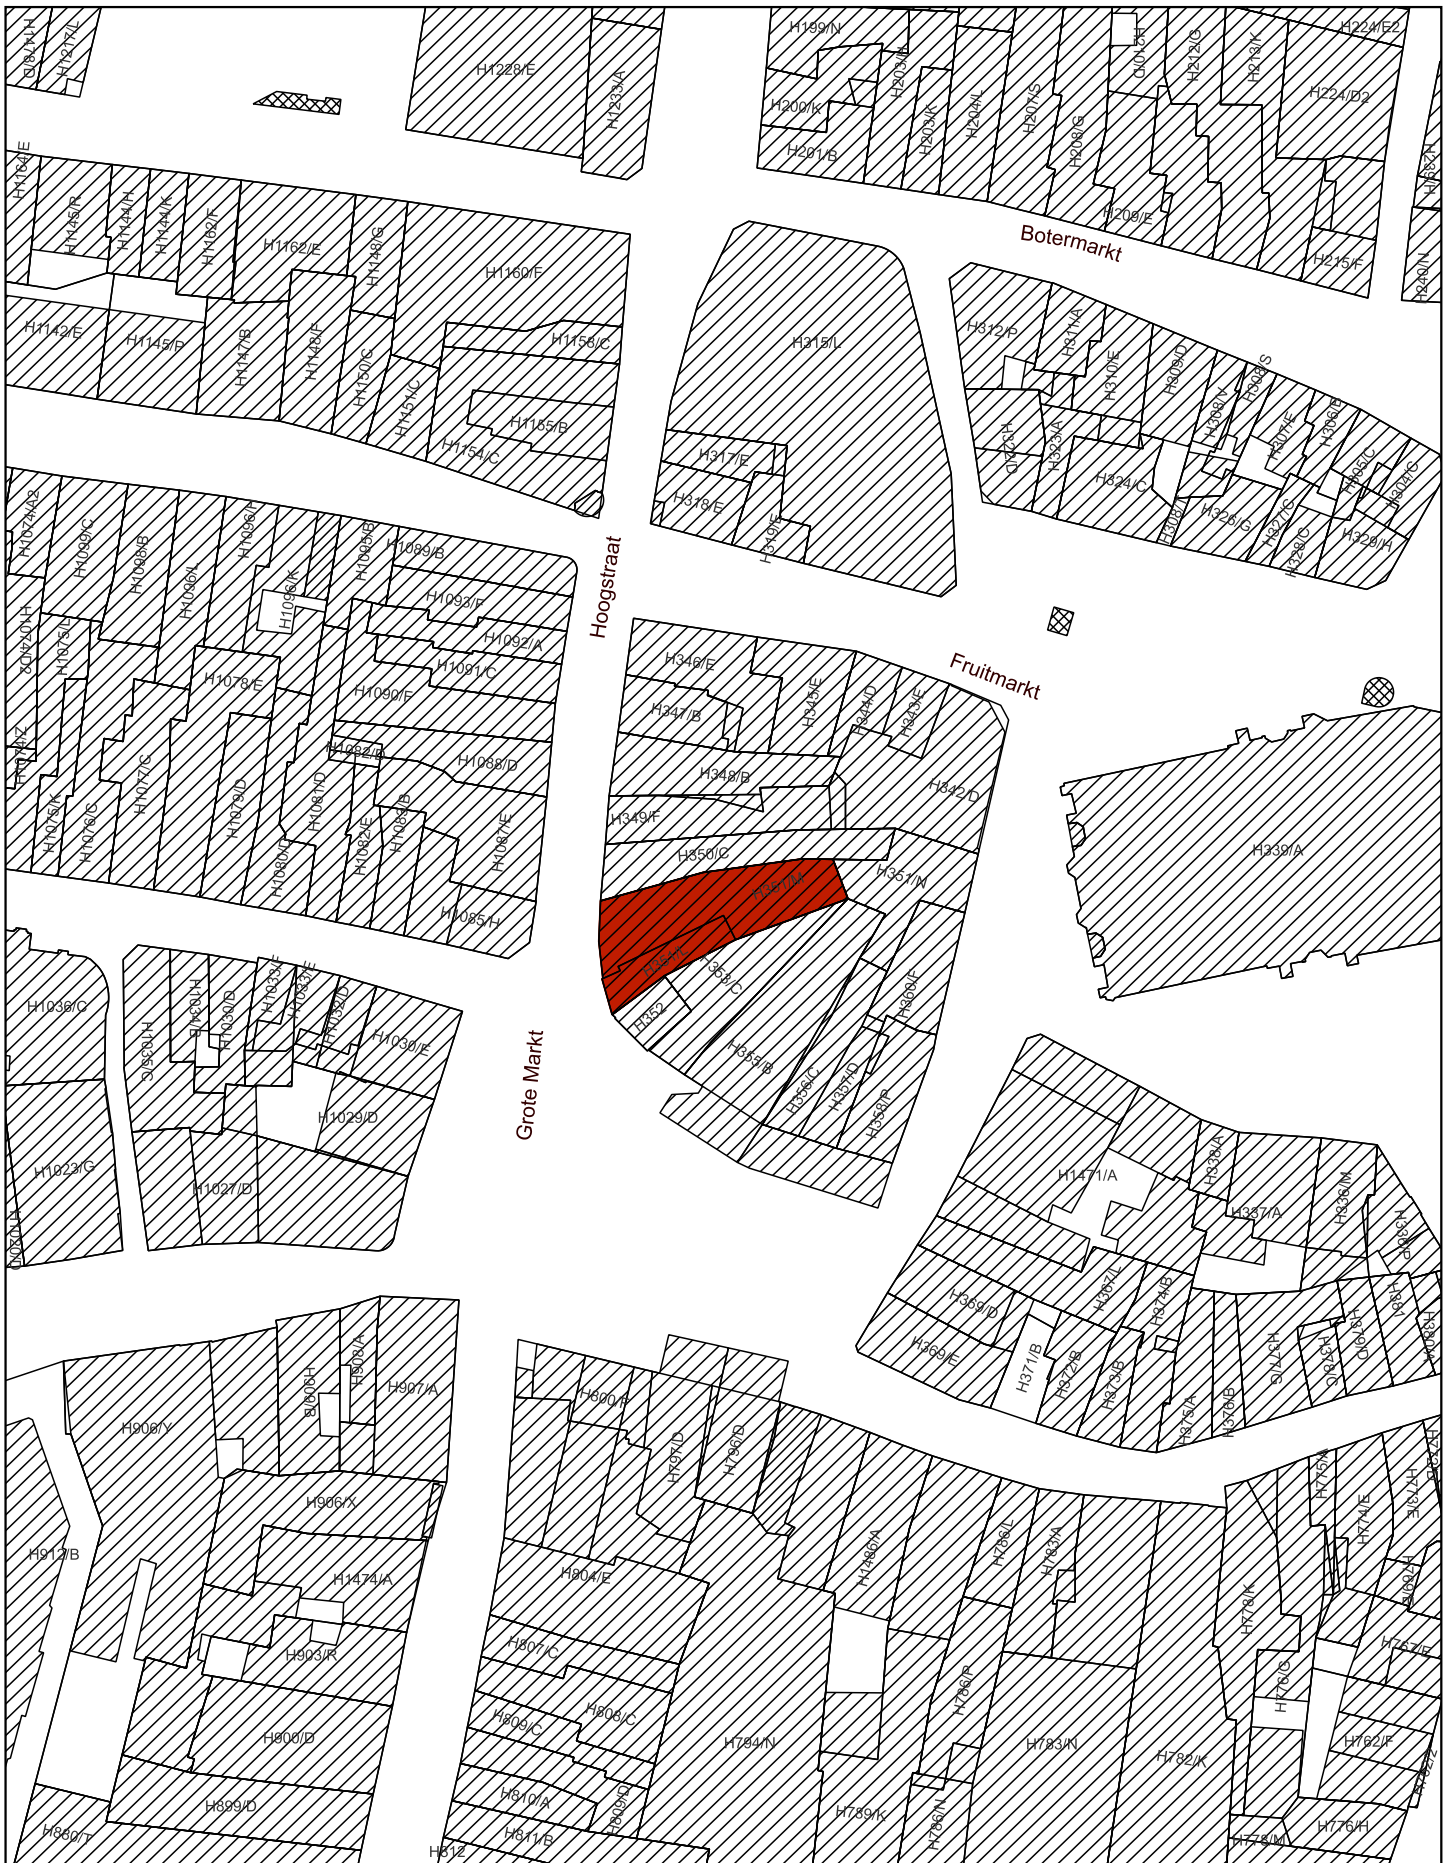

 Op te heffen bescherming als monument

Schaal: 1:1.000



Afbakening gebaseerd op het GRB  
Datum raadpleging: 13/06/2024

