

**Bijlage 1. Plan bij het ministerieel besluit tot voorlopige bescherming als monument van de hoevesite Hof van Izenberge met omgracht opper- en neerhof en huisweides in Alveringem (Izenberge) en Veurne (Vinkem)**

Provincie: West-Vlaanderen

Gemeentes: Alveringem, 7de afdeling, sectie A – Veurne, 9de afdeling, sectie B

Objectnummer: 4.01/38002/784.1

-

Dossiernummer: 4.001/38002/102.1

Omschrijving:

Hoevesite Hof van Izenberge met omgracht opper- en neerhof en huisweides, Izenbergestraat 167

Mij bekend om gevoegd te worden bij het besluit van heden:


Brussel, 25/07/24

De Vlaamse minister van Financiën en Begroting, Wonen en Onroerend Erfgoed,

Getekend door: Matthias Diependaele (Si)  
Getekend op: 2024-07-25 19:44:52 +02:0  
Reden: ik keur dit document goed



Matthias DIEPENDAELE

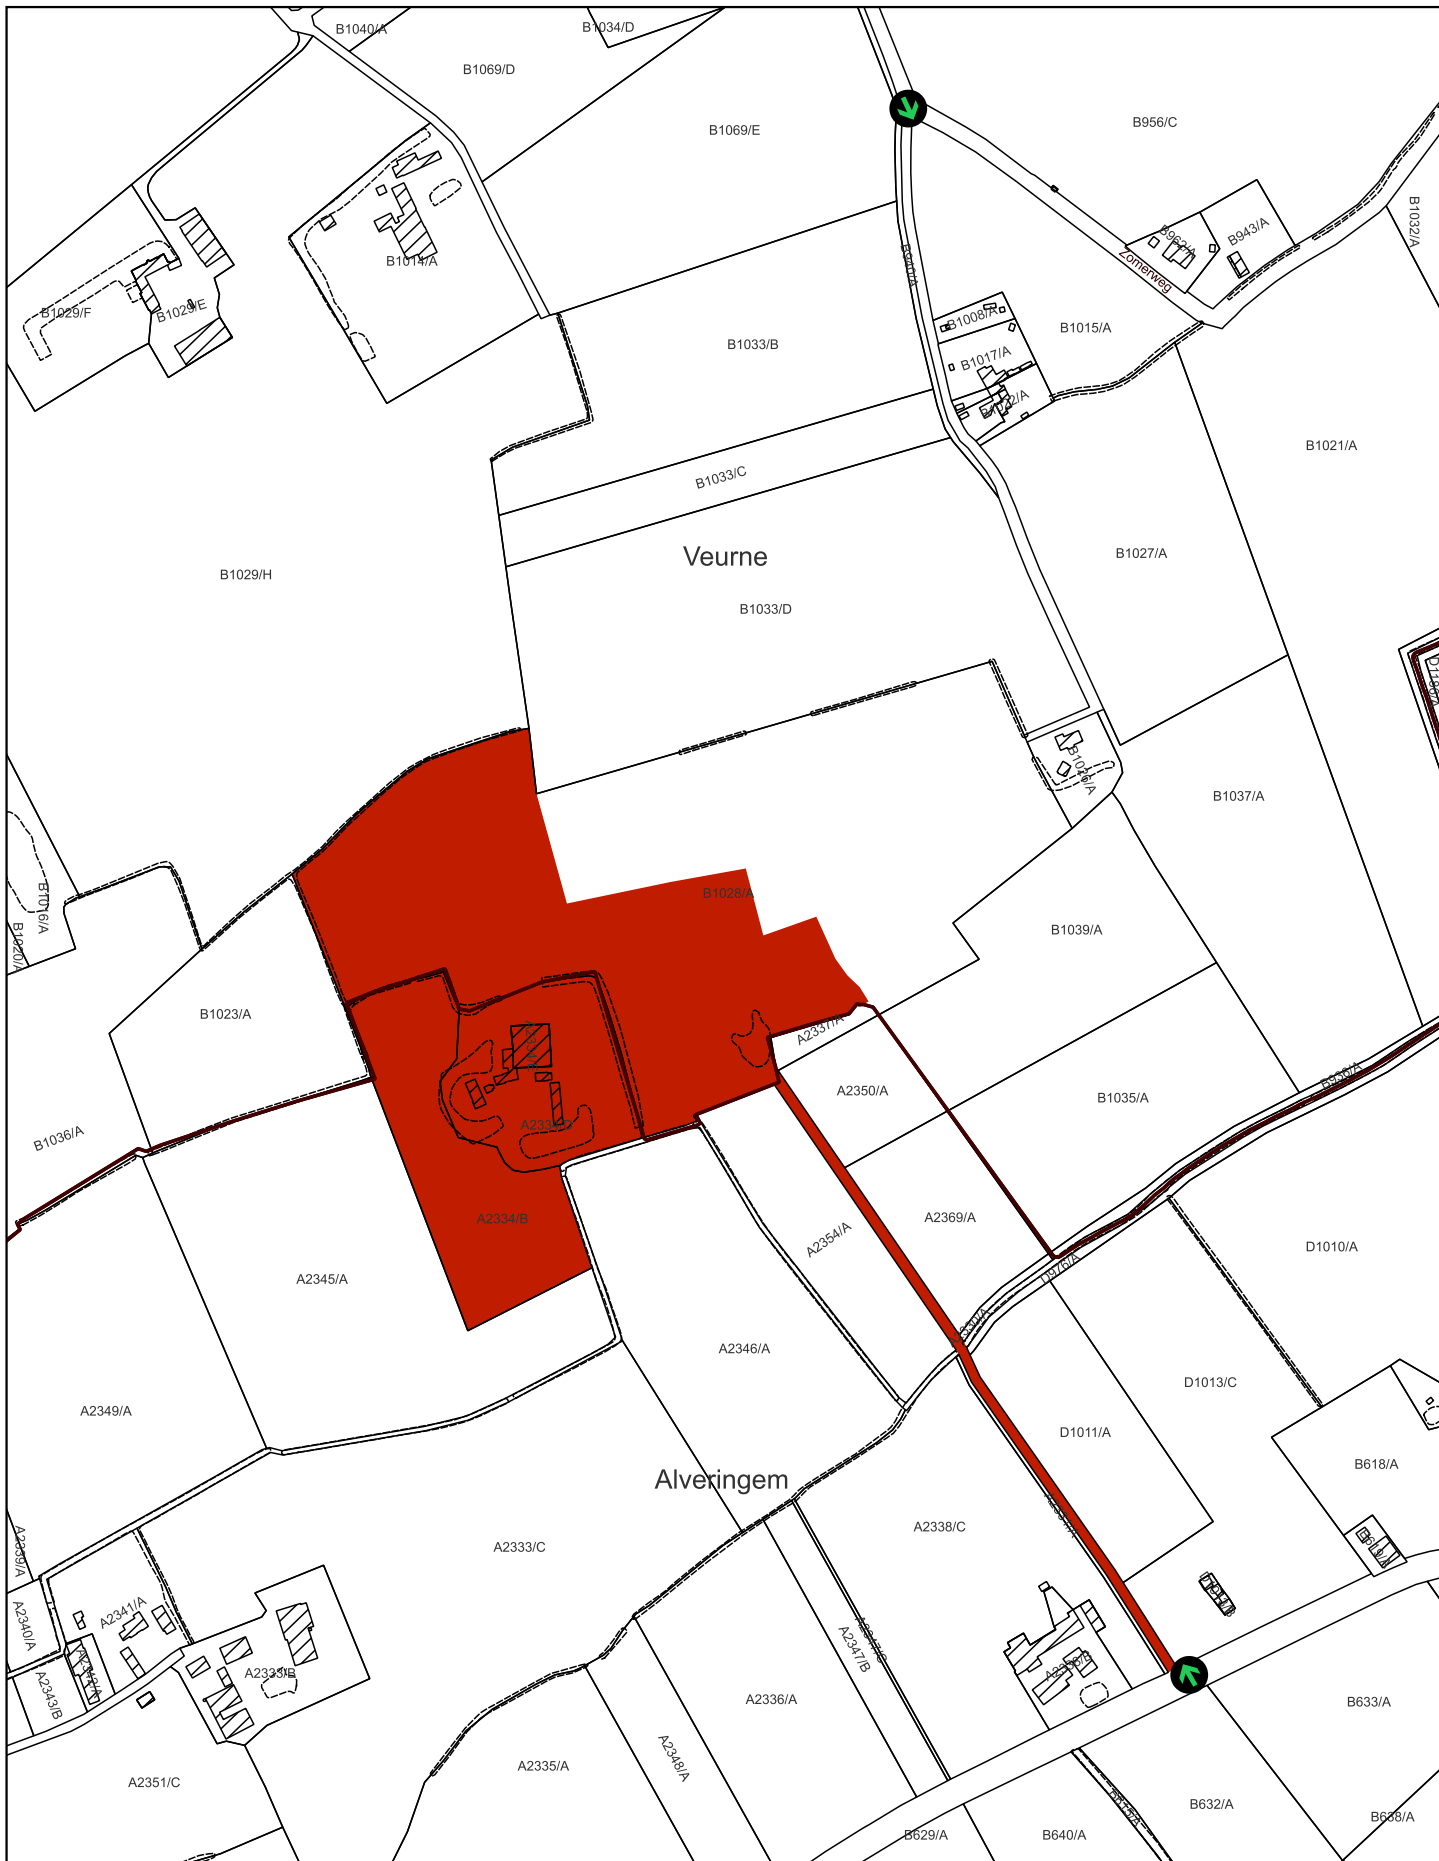

 Monument



Plaats van aanplakking van het bericht  
over het openbaar onderzoek

Schaal: 1:5.000

50 0 50 100 150 200 m



Afbakening gebaseerd op het GRB  
Datum raadpleging: 26/06/2024

