

**Bijlage 1. Plan bij het ministerieel besluit tot definitieve opheffing van de bescherming als monument van een erker van een dokterswoning in Mechelen**

Provincie: Antwerpen

Gemeente: Mechelen, 1ste afdeling, sectie A

Objectnummer: 4.01/12025/165.1

-

Dossiernummer: 4.001/12025/110.1

Omschrijving:

Erker van een dokterswoning, Oude Beggaardenstraat 7, Sint-Romboutskerkhof 4

Mij bekend om gevoegd te worden bij het besluit van heden:


Brussel, 30/07/24

De Vlaamse minister van Financiën en Begroting, Wonen en Onroerend Erfgoed,

Getekend door: Matthias Diependaele (Sig)  
Getekend op: 2024-07-30 18:54:19 +02:00  
Reden: Ik keur dit document goed



Matthias DIEPENDAELE

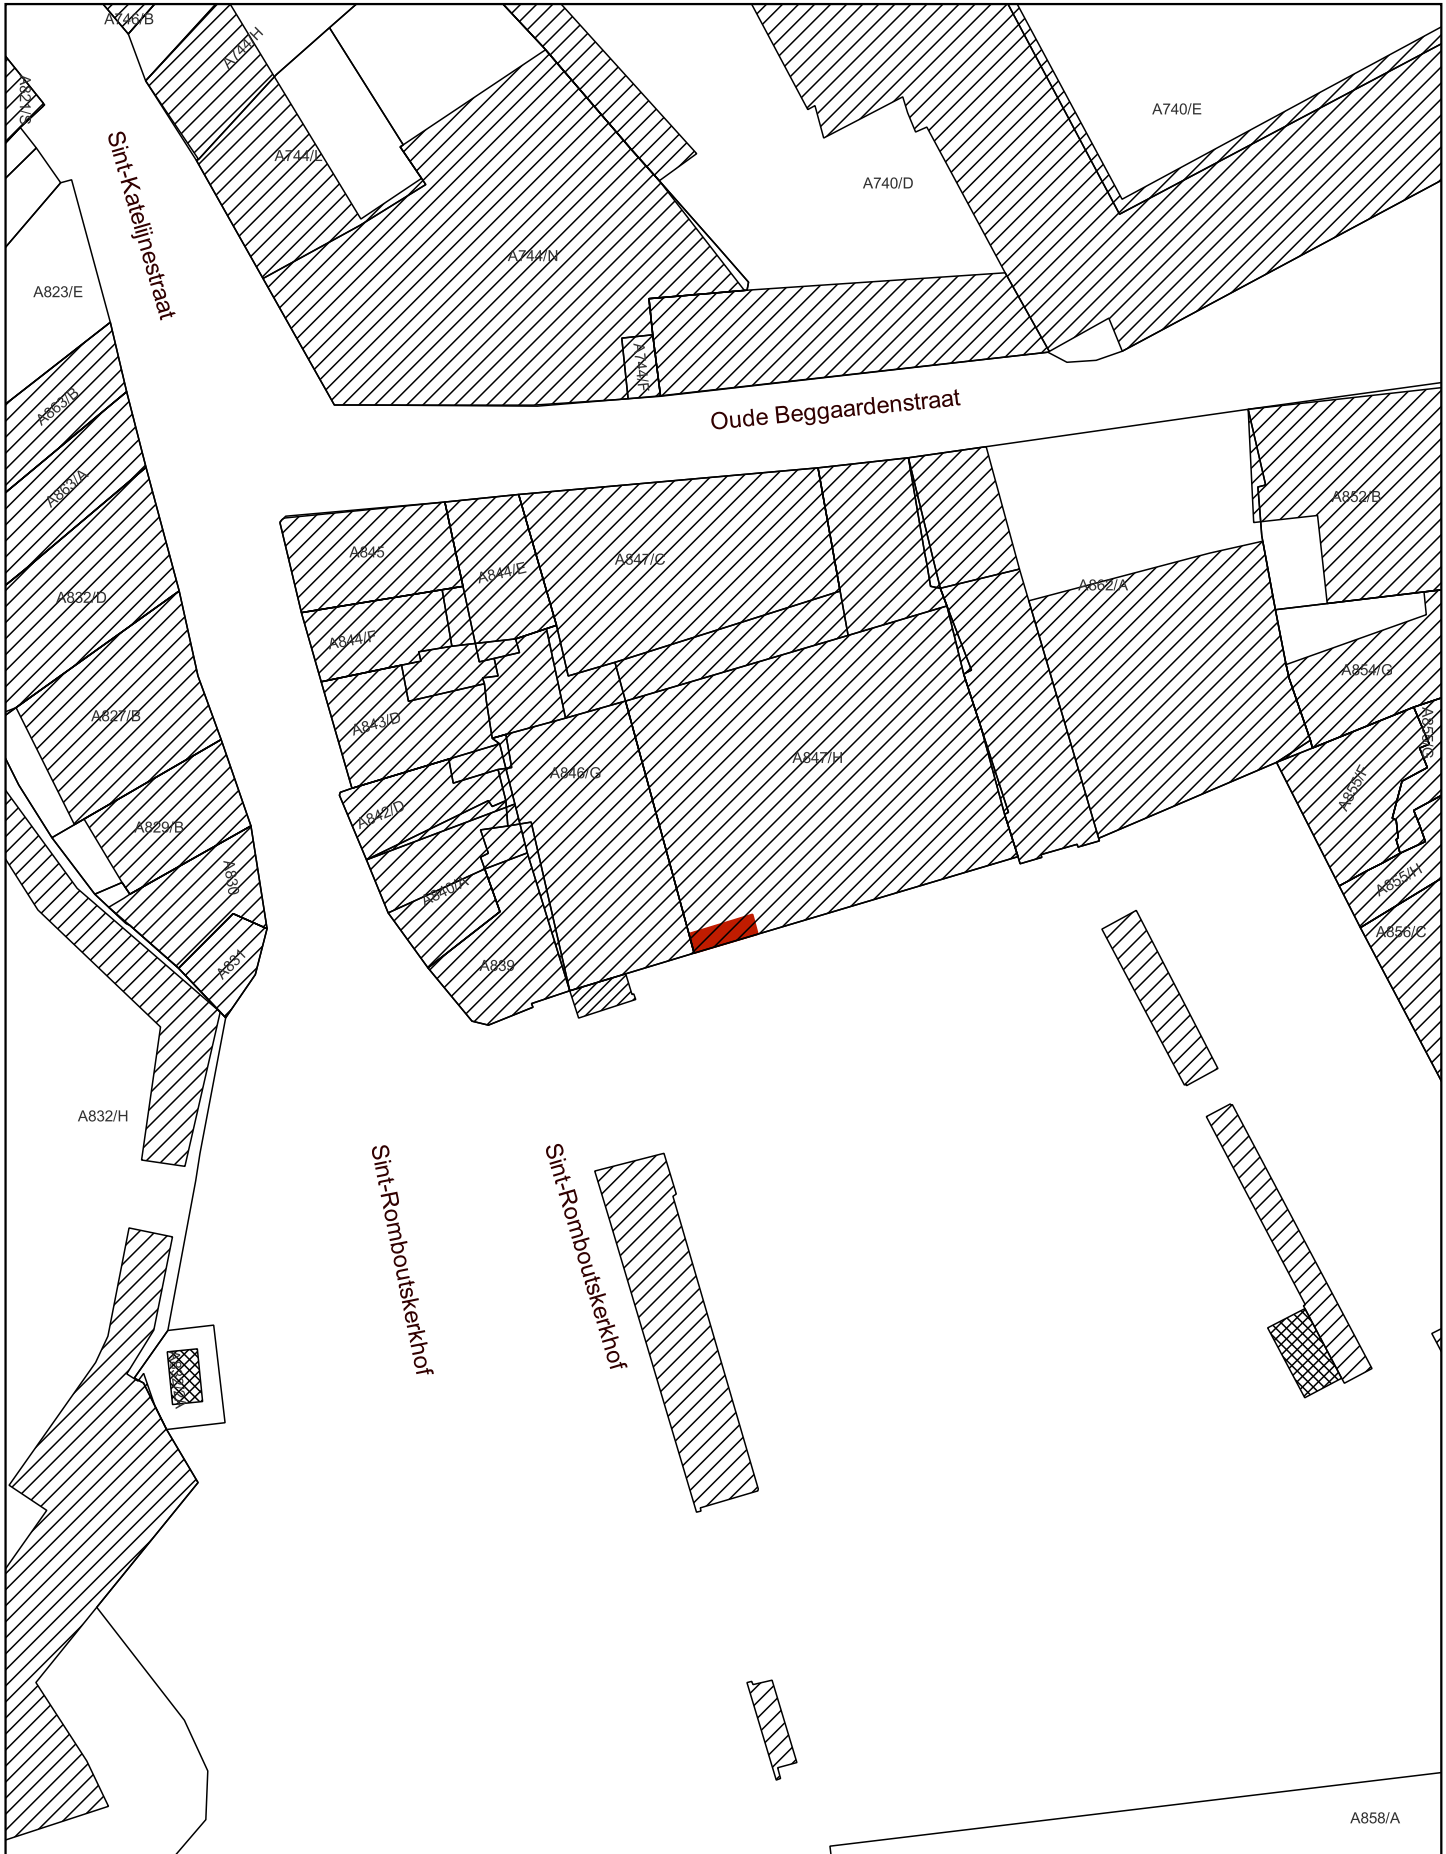

Op te heffen bescherming als monument

Schaal: 1:500

5 0 5 10 15 20 m



Afbakening gebaseerd op het GRB  
Datum raadpleging: 10/07/2024

