

**Bijlage 1. Plan bij het ministerieel besluit tot voorlopige opheffing van de bescherming als monument en als dorpsgezicht van de vakwerkhoeve en omgeving in Herk-de-Stad (Berbroek)**

Provincie: Limburg

Gemeente: Herk-de-Stad, 4de afdeling, sectie A

Objectnummer: 4.01/71024/109.1 en 4.02/71024/102.1 - Dossiernummer: 4.001/71024/104.1

Omschrijving:

Vakwerkhoeve en omgeving, Heidestraat 19

Mij bekend om gevoegd te worden bij het besluit van heden:


Brussel, 02/08/24

De Vlaamse minister van Financiën en Begroting, Wonen en Onroerend Erfgoed,

Getekend door: Matthias Diependaele (Si)  
Getekend op: 2024-08-02 11:46:23 +02:00  
Reden: ik keur dit document goed

  Vlaamse  
overheid

Matthias DIEPENDAELE

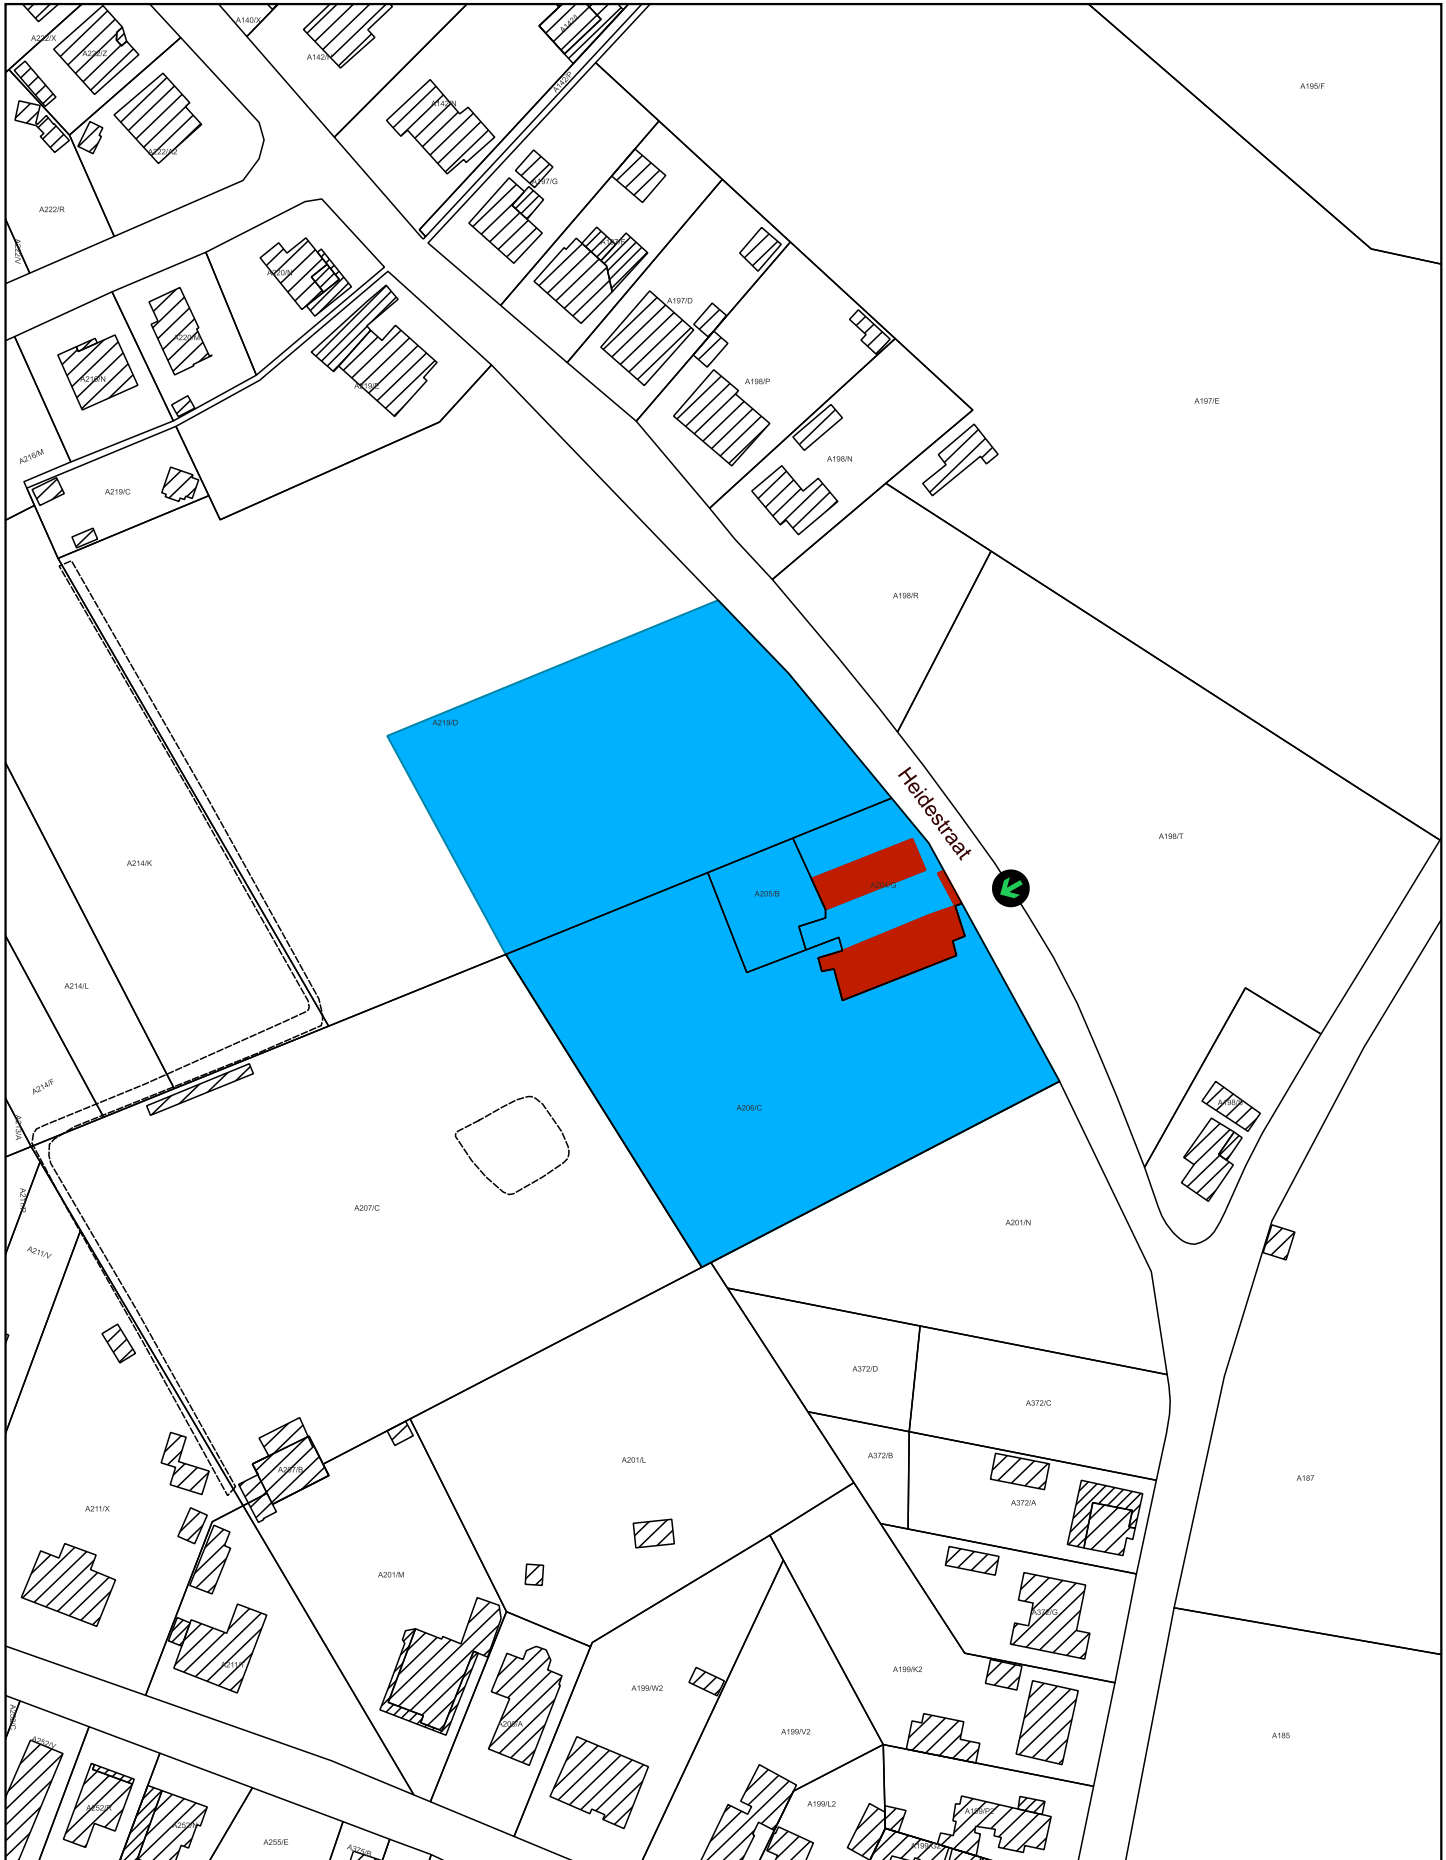

- Op te heffen bescherming als monument
- Op te heffen bescherming als stadsgezicht
- Plaats van aanplakking van het bericht over het openbaar onderzoek

Schaal: 1:1.500

10 0 10 20 30 40 m



Afbakening gebaseerd op het GRB  
Datum raadpleging: 24/06/2024

