

**Bijlage 2. Plan bij het ministerieel besluit tot definitieve opheffing van de bescherming als stadsgezicht van de stadswoning met omgeving in Tienen**

Provincie: Vlaams-Brabant

Gemeente: Tienen, 2de afdeling, sectie F

Objectnummer: 4.02/24107/126.1

-

Dossiernummer: 4.001/24107/104.1

Omschrijving:

Stadswoning met trapgevel, Verlatstraat 12, Tienen  
(toestand na opheffing)

Mij bekend om gevoegd te worden bij het besluit van heden:


Brussel, 21/08/24


De Vlaamse minister van Financiën en Begroting, Wonen en Onroerend Erfgoed,

Getekend door: Matthias Diependaele (Sig)  
Getekend op: 2024-08-21 21:15:24 +02:00  
Reden: lk keur dit document goed



Matthias DIEPENDAELE

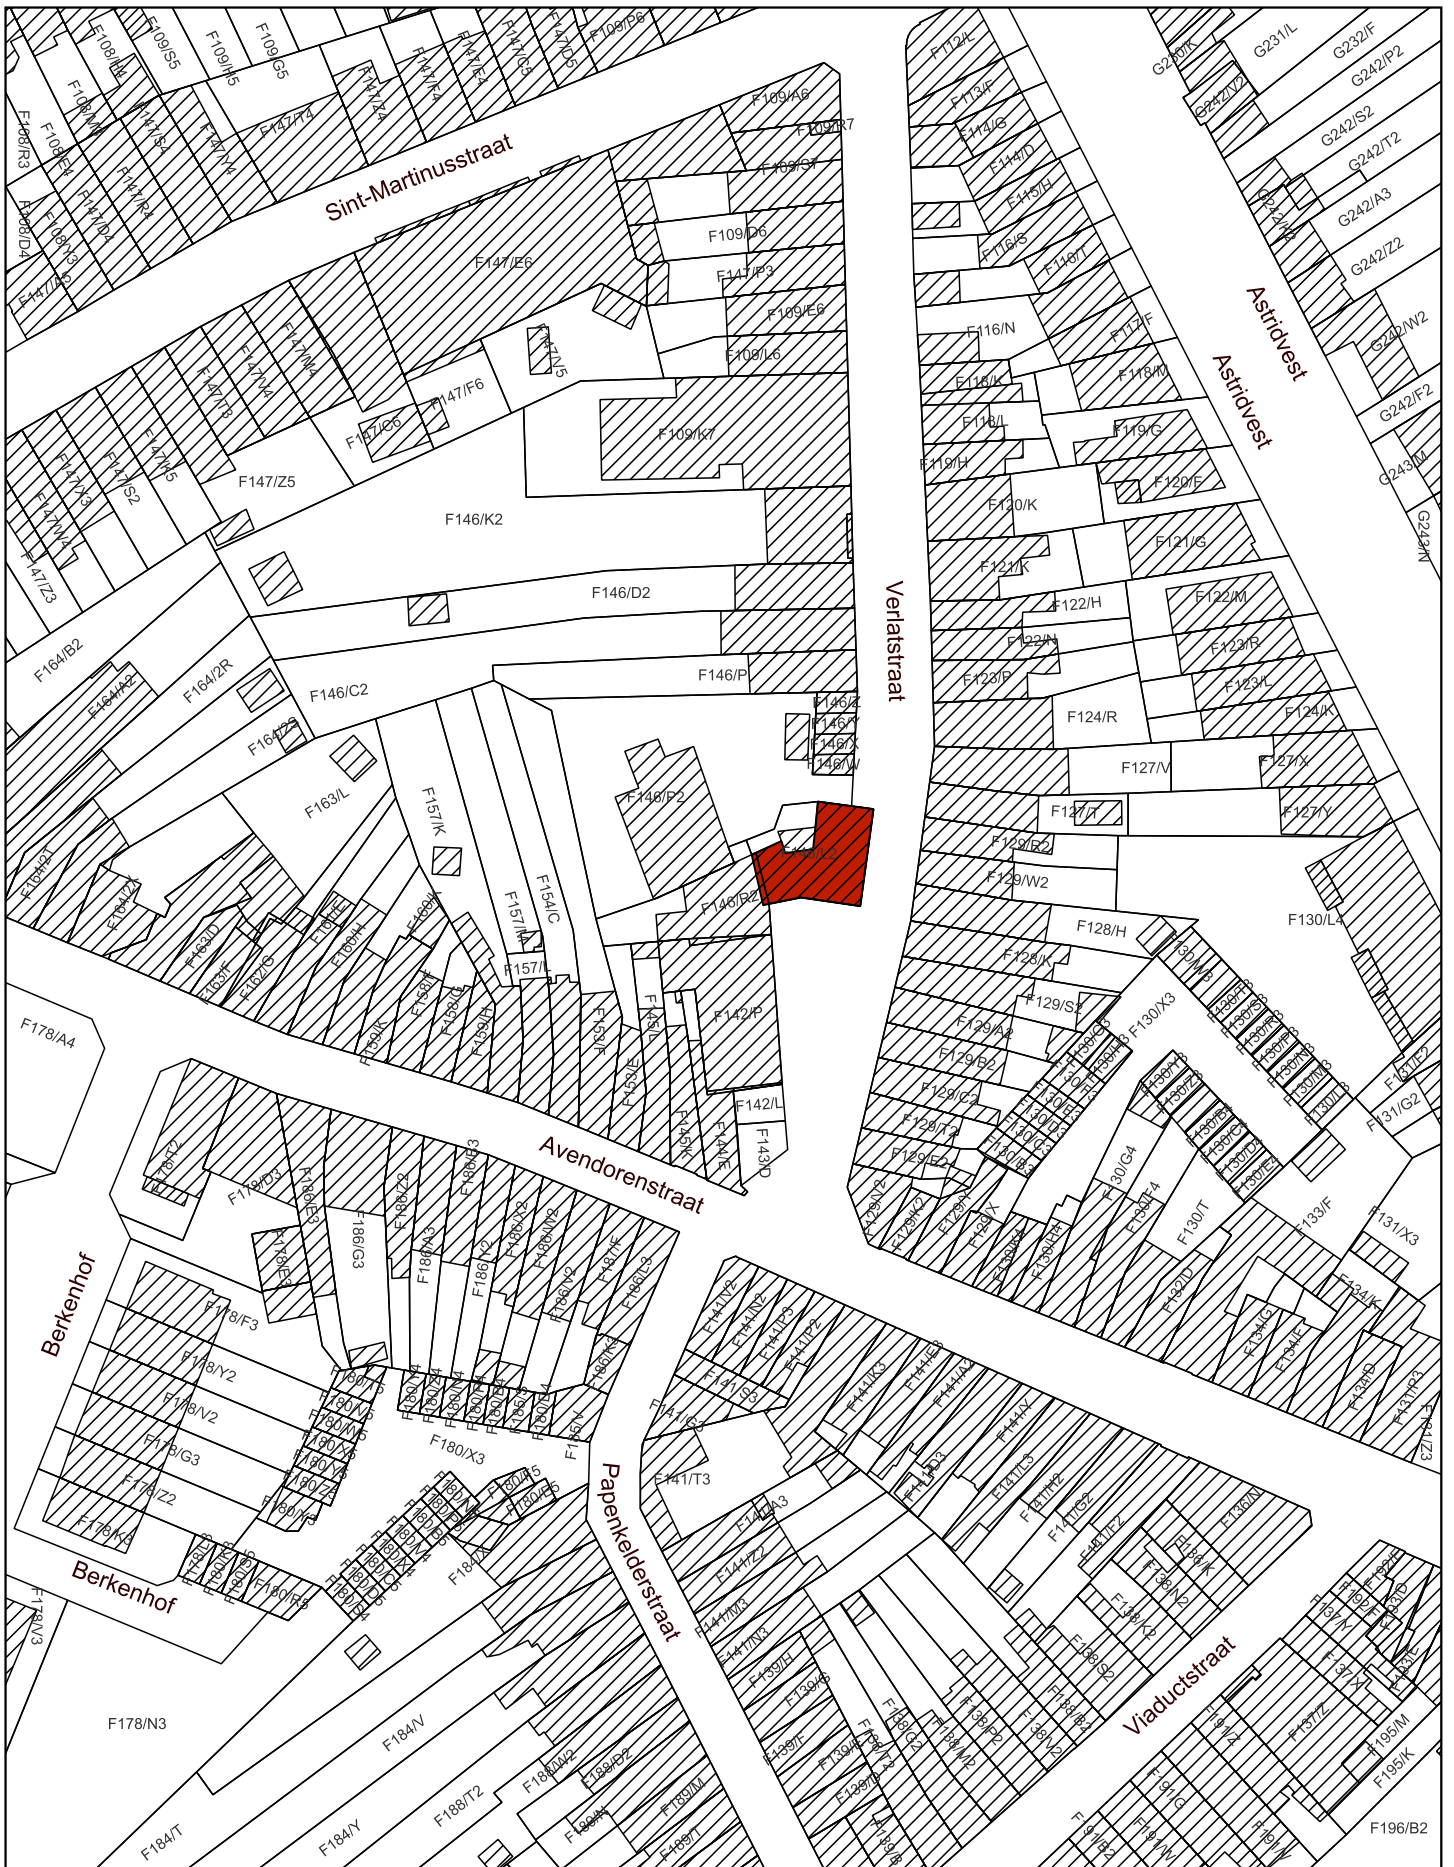

 Monument

Schaal: 1:1.000

10 0 10 20 30 40 m



Afbakening gebaseerd op het GRB  
Datum raadpleging: 12/06/2024

