

**Bijlage 1. Plan bij het ministerieel besluit tot definitieve bescherming als monument van de schutterstoren of Toewip met herbergpui in geglazuurde tegels in Leuven**

Provincie: Vlaams-Brabant

Gemeente: Leuven, 2de afdeling, sectie B

Objectnummer: 4.01/24062/460.1

-

Dossiernummer: 4.001/24062/134.1

Omschrijving:

Schutterstoren of Toewip met herbergpui in geglazuurde tegels, Diestsestraat 182

Mij bekend om gevoegd te worden bij het besluit van heden:


Brussel, <sup>04/09/24</sup>


De Vlaamse minister van Financiën en Begroting, Wonen en Onroerend Erfgoed,

Getekend door: Matthias Diependaele (Sig)  
Getekend op: 2024-09-04 10:35:21 +02:00  
Reden: Ik keur dit document goed



Matthias DIEPENDAELE

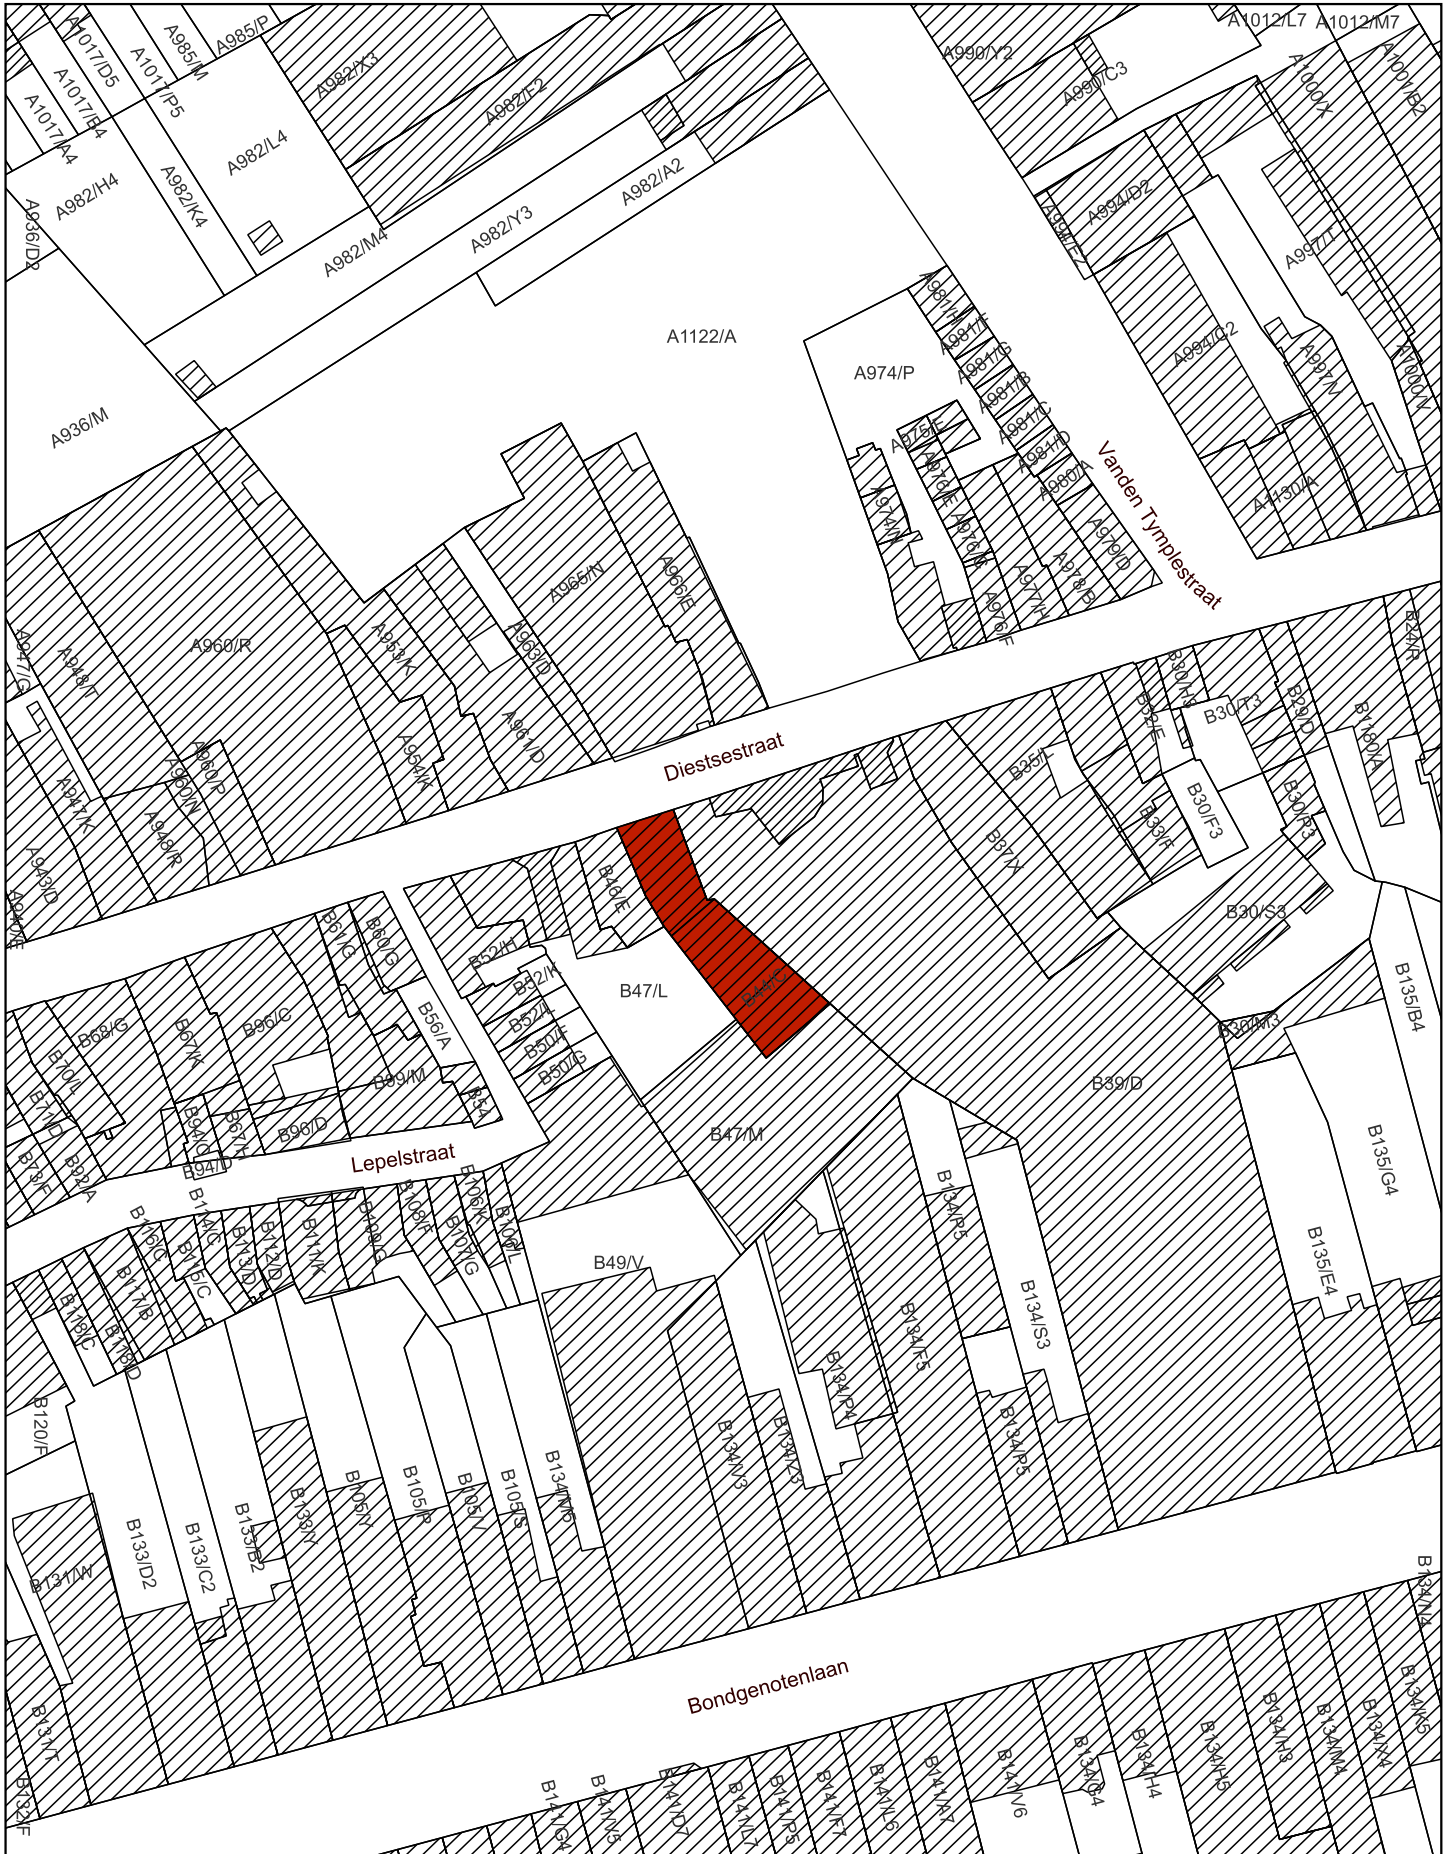

 Monument

Schaal: 1:1.000

10 0 10 20 30 40 m



Afbakening gebaseerd op het GRB  
Datum raadpleging: 09/08/2024

