

Bijlage 1. Plan bij het ministerieel besluit tot definitieve bescherming als monument van de schutterstoren Sint-Sebastiaansgilde in Ronse

Provincie: Oost-Vlaanderen

Gemeente: Ronse, 1ste afdeling, sectie B

Objectnummer: 4.01/45041/166.1

-

Dossiernummer: 4.001/45041/107.1

Omschrijving:

Schutterstoren Sint-Sebastiaansgilde, Sint-Pietersnieuwstraat zonder nummer

Mij bekend om gevoegd te worden bij het besluit van heden:


Brussel, 04/09/24

De Vlaamse minister van Financiën en Begroting, Wonen en Onroerend Erfgoed,

Getekend door: Matthias Diependaele (Si)
Getekend op: 2024-09-04 10:34:42 +02:00
Reden: Ik keur dit document goed



Matthias DIEPENDAELE

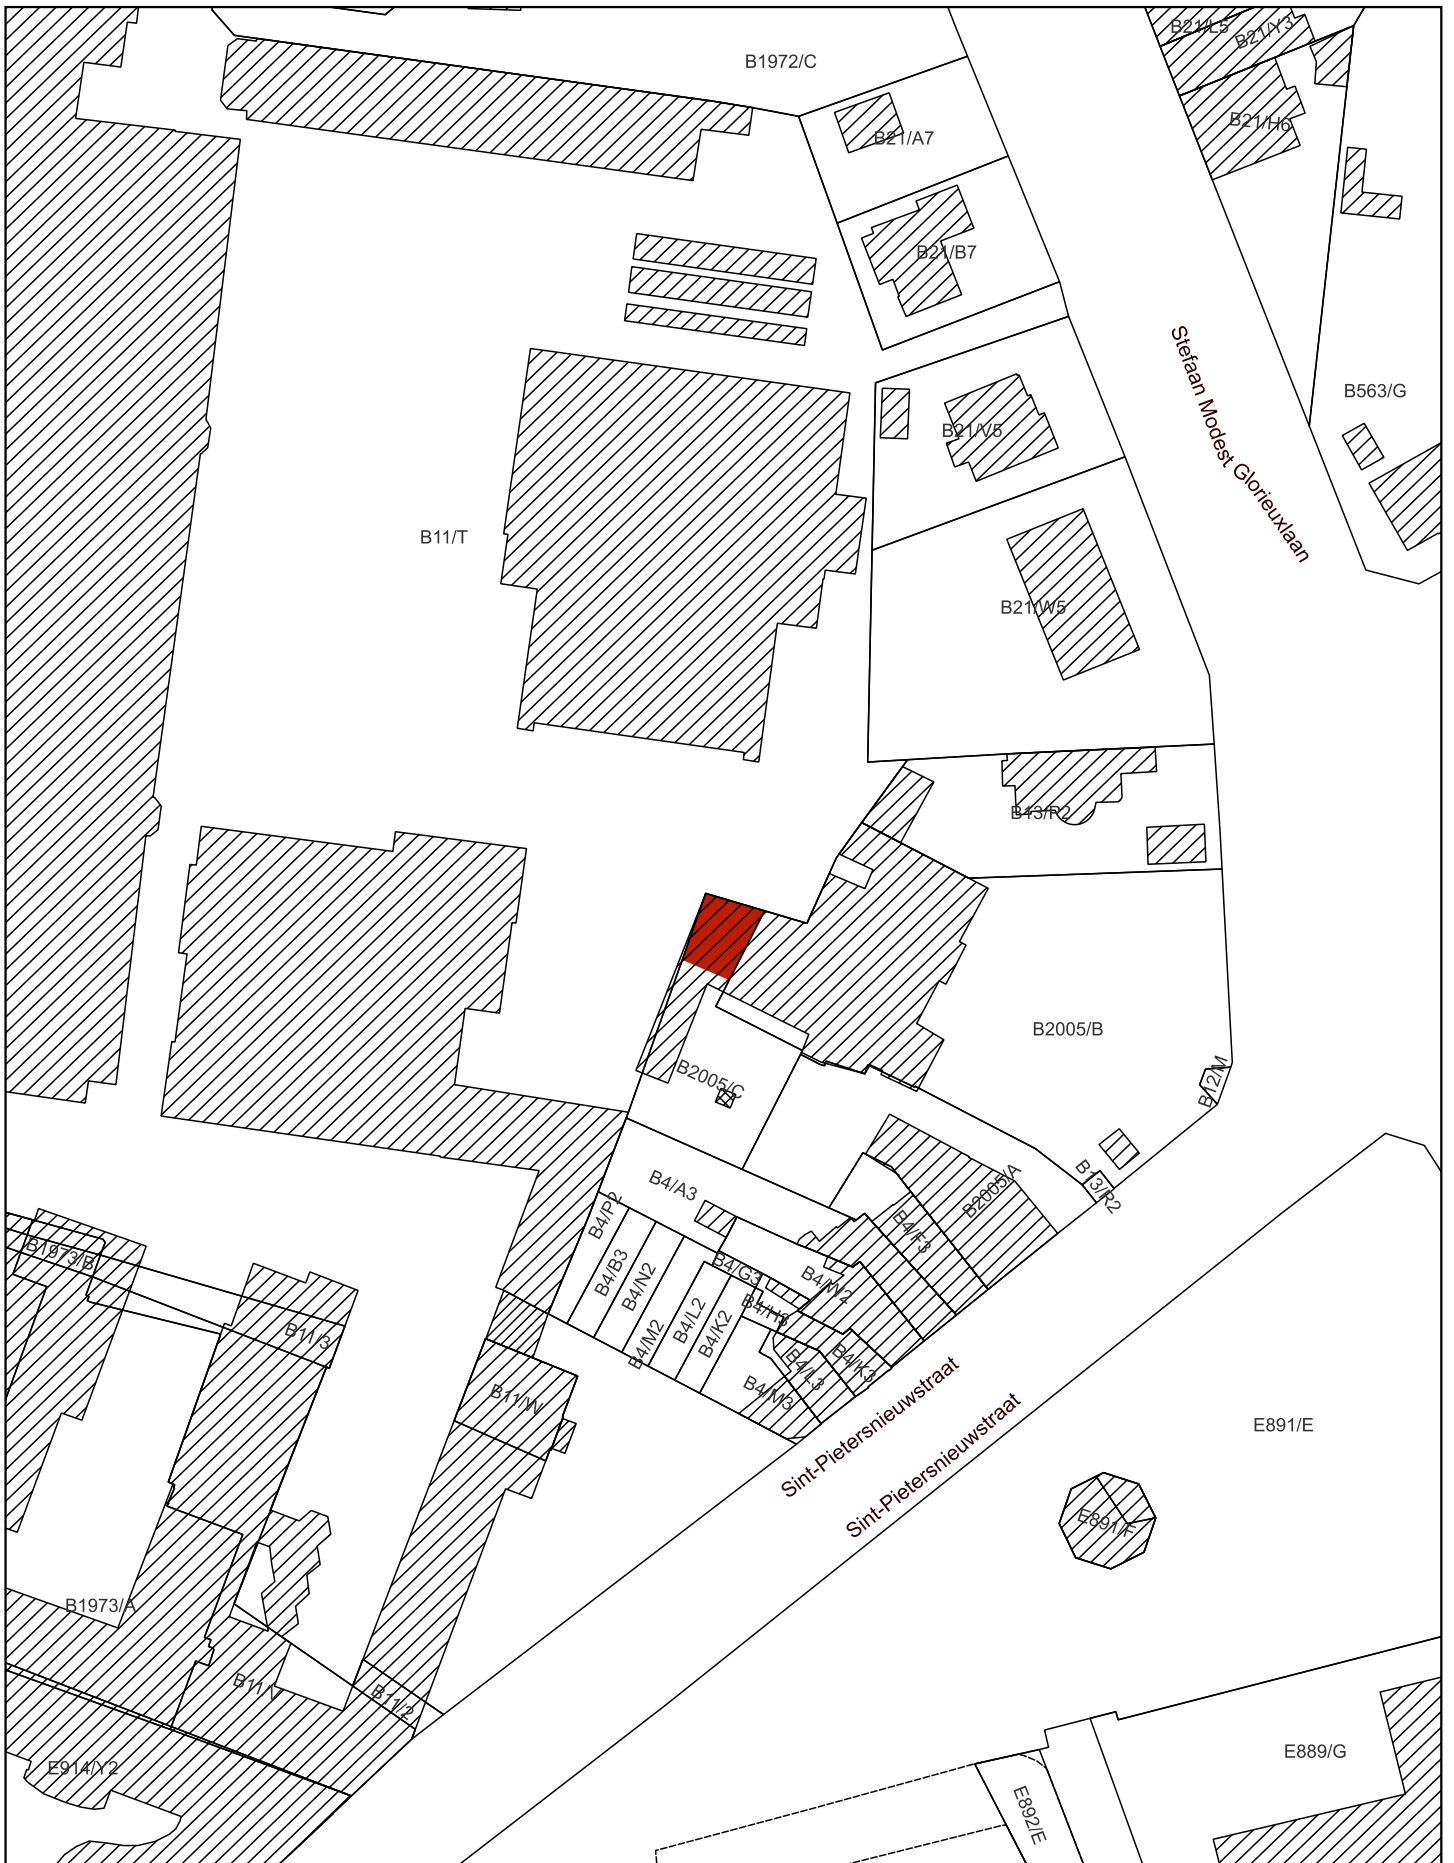

 Monument

Schaal: 1:1.000

10 0 10 20 30 40 m



Afbakening gebaseerd op het GRB
Datum raadpleging: 09/08/2024

