

Bijlage 1. Plan bij het ministerieel besluit tot definitieve opheffing van de bescherming als monument van de watermolen Duivenmolen in Machelen (Diegem)

Provincie: Vlaams-Brabant

Gemeente: Machelen, 2de afdeling, sectie B

Objectnummer: 4.01/23047/108.1

-

Dossiernummer: 4.001/23047/104.1

Omschrijving:

Watermolen Duivenmolen, Sint-Katarinastraat zonder nummer

Mij bekend om gevoegd te worden bij het besluit van heden:


Brussel, 05/09/24

De Vlaamse minister van Financiën en Begroting, Wonen en Onroerend Erfgoed,

Getekend door: Matthias Diependaele (Sig)
Getekend op: 2024-09-05 21:03:14 +02:00
Reden: Ik keur dit document goed



Matthias DIEPENDAELE

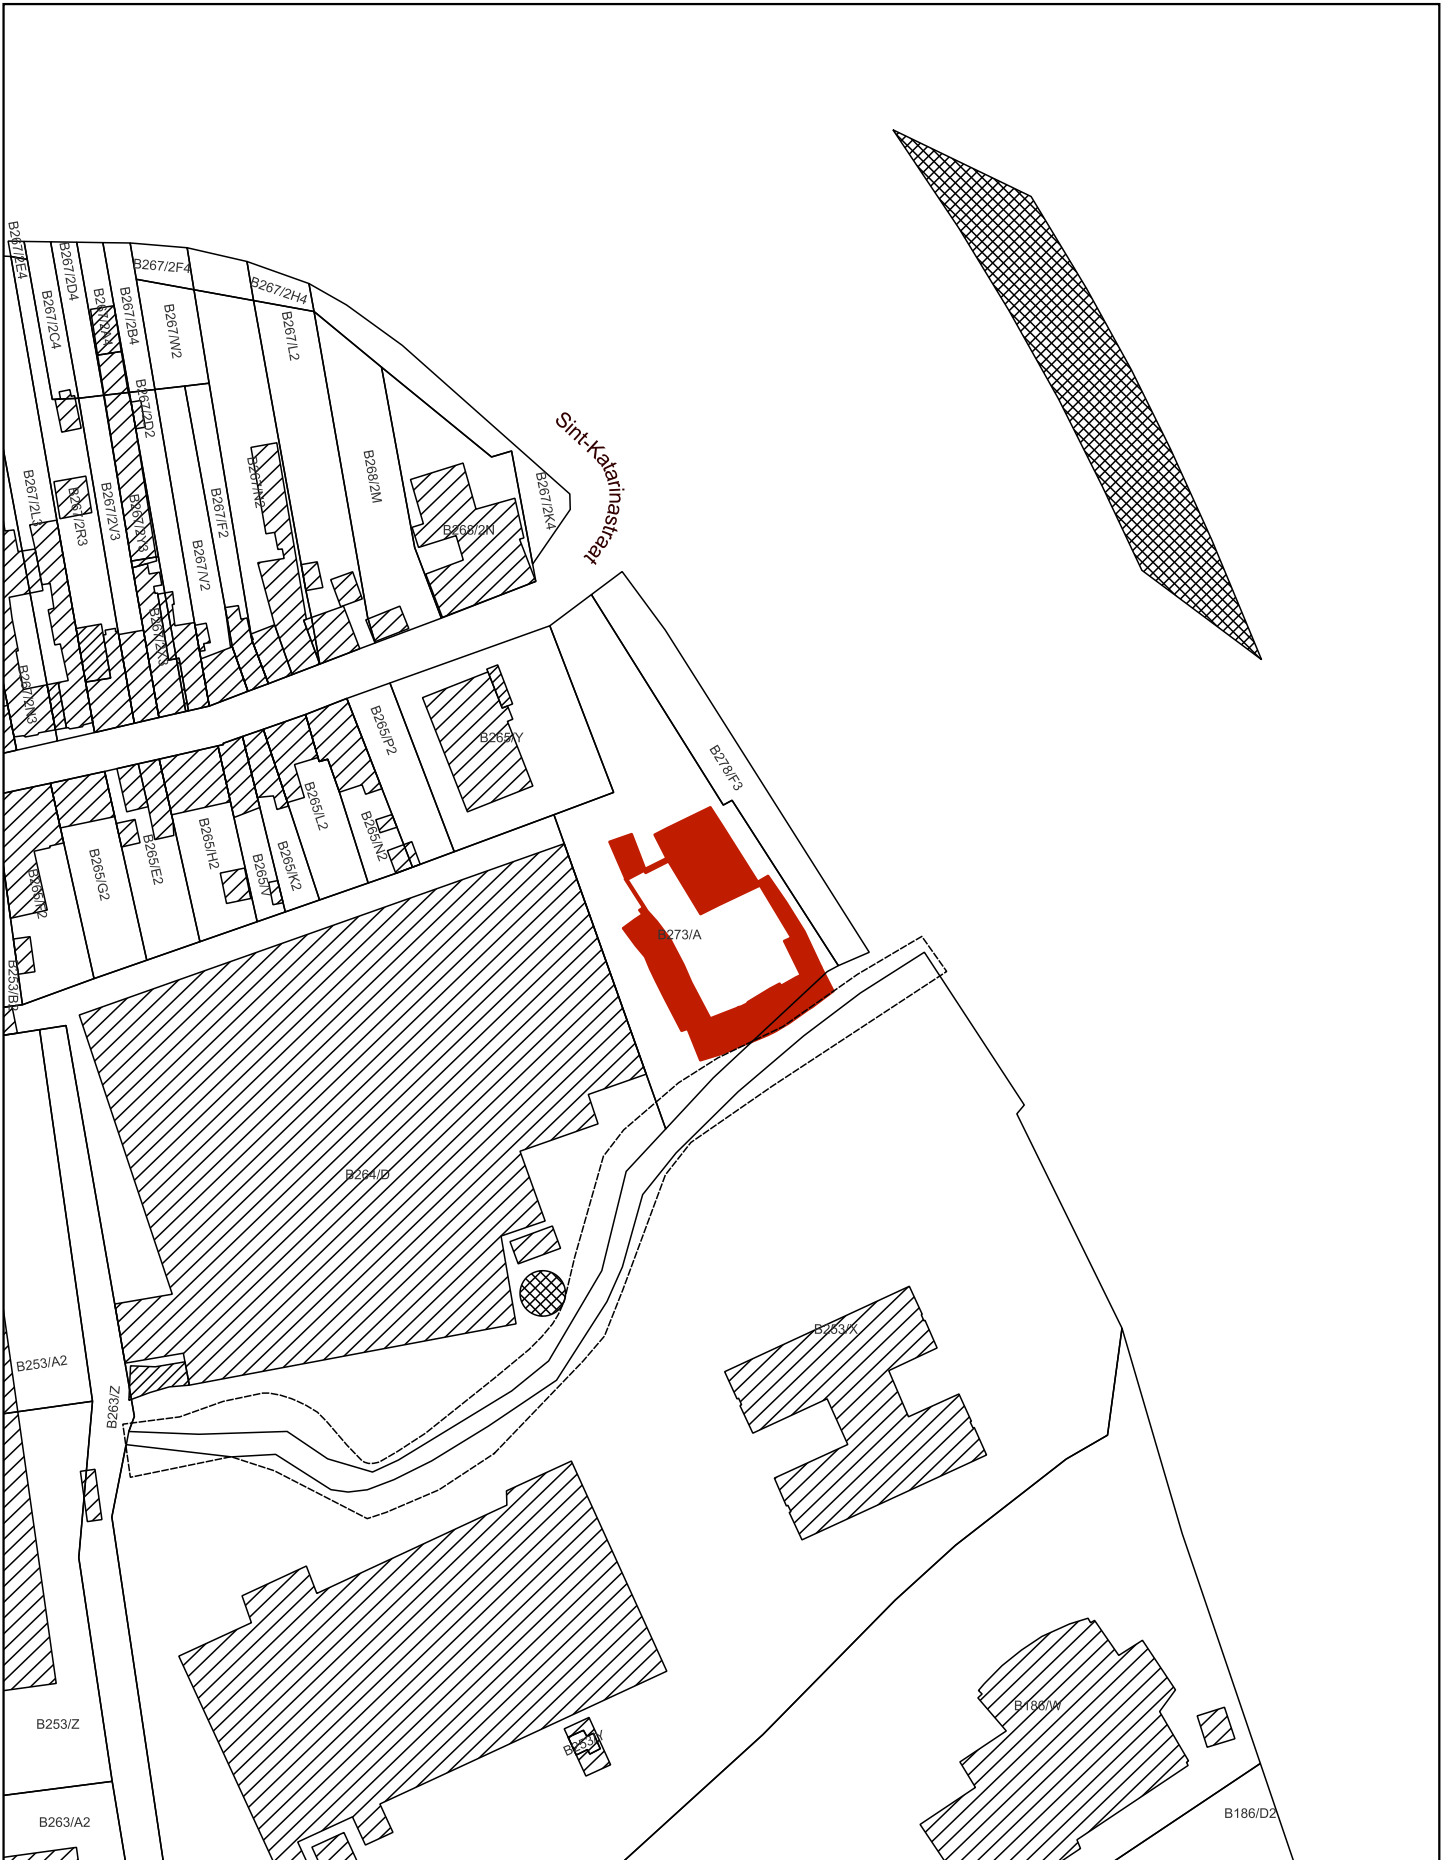

 Op te heffen bescherming als monument

Schaal: 1:1.500

10 0 10 20 30 40 m



Afbakening gebaseerd op het GRB
Datum raadpleging: 28/08/2024

