

Bijlage 1. Plan bij het ministerieel besluit tot definitieve bescherming als monument van de kasseiweg Viskotstraat in Linter (Drieslinter)

Provincie: Vlaams-Brabant

Gemeente: Linter, 1ste afdeling, secties C en D

Objectnummer: 4.01/24133/126.1

-

Dossiernummer: 4.001/24133/102.1

Omschrijving:

Kasseiweg Viskotstraat, Linter (Drieslinter)

Mij bekend om gevoegd te worden bij het besluit van heden:


Brussel, 11/09/24

De Vlaamse minister van Financiën en Begroting, Wonen en Onroerend Erfgoed,

Getekend door: Matthias Diependaele (Si)
Getekend op: 2024-09-11 22:27:38 +02:00
Reden: Ik keur dit document goed



Matthias DIEPENDAELE

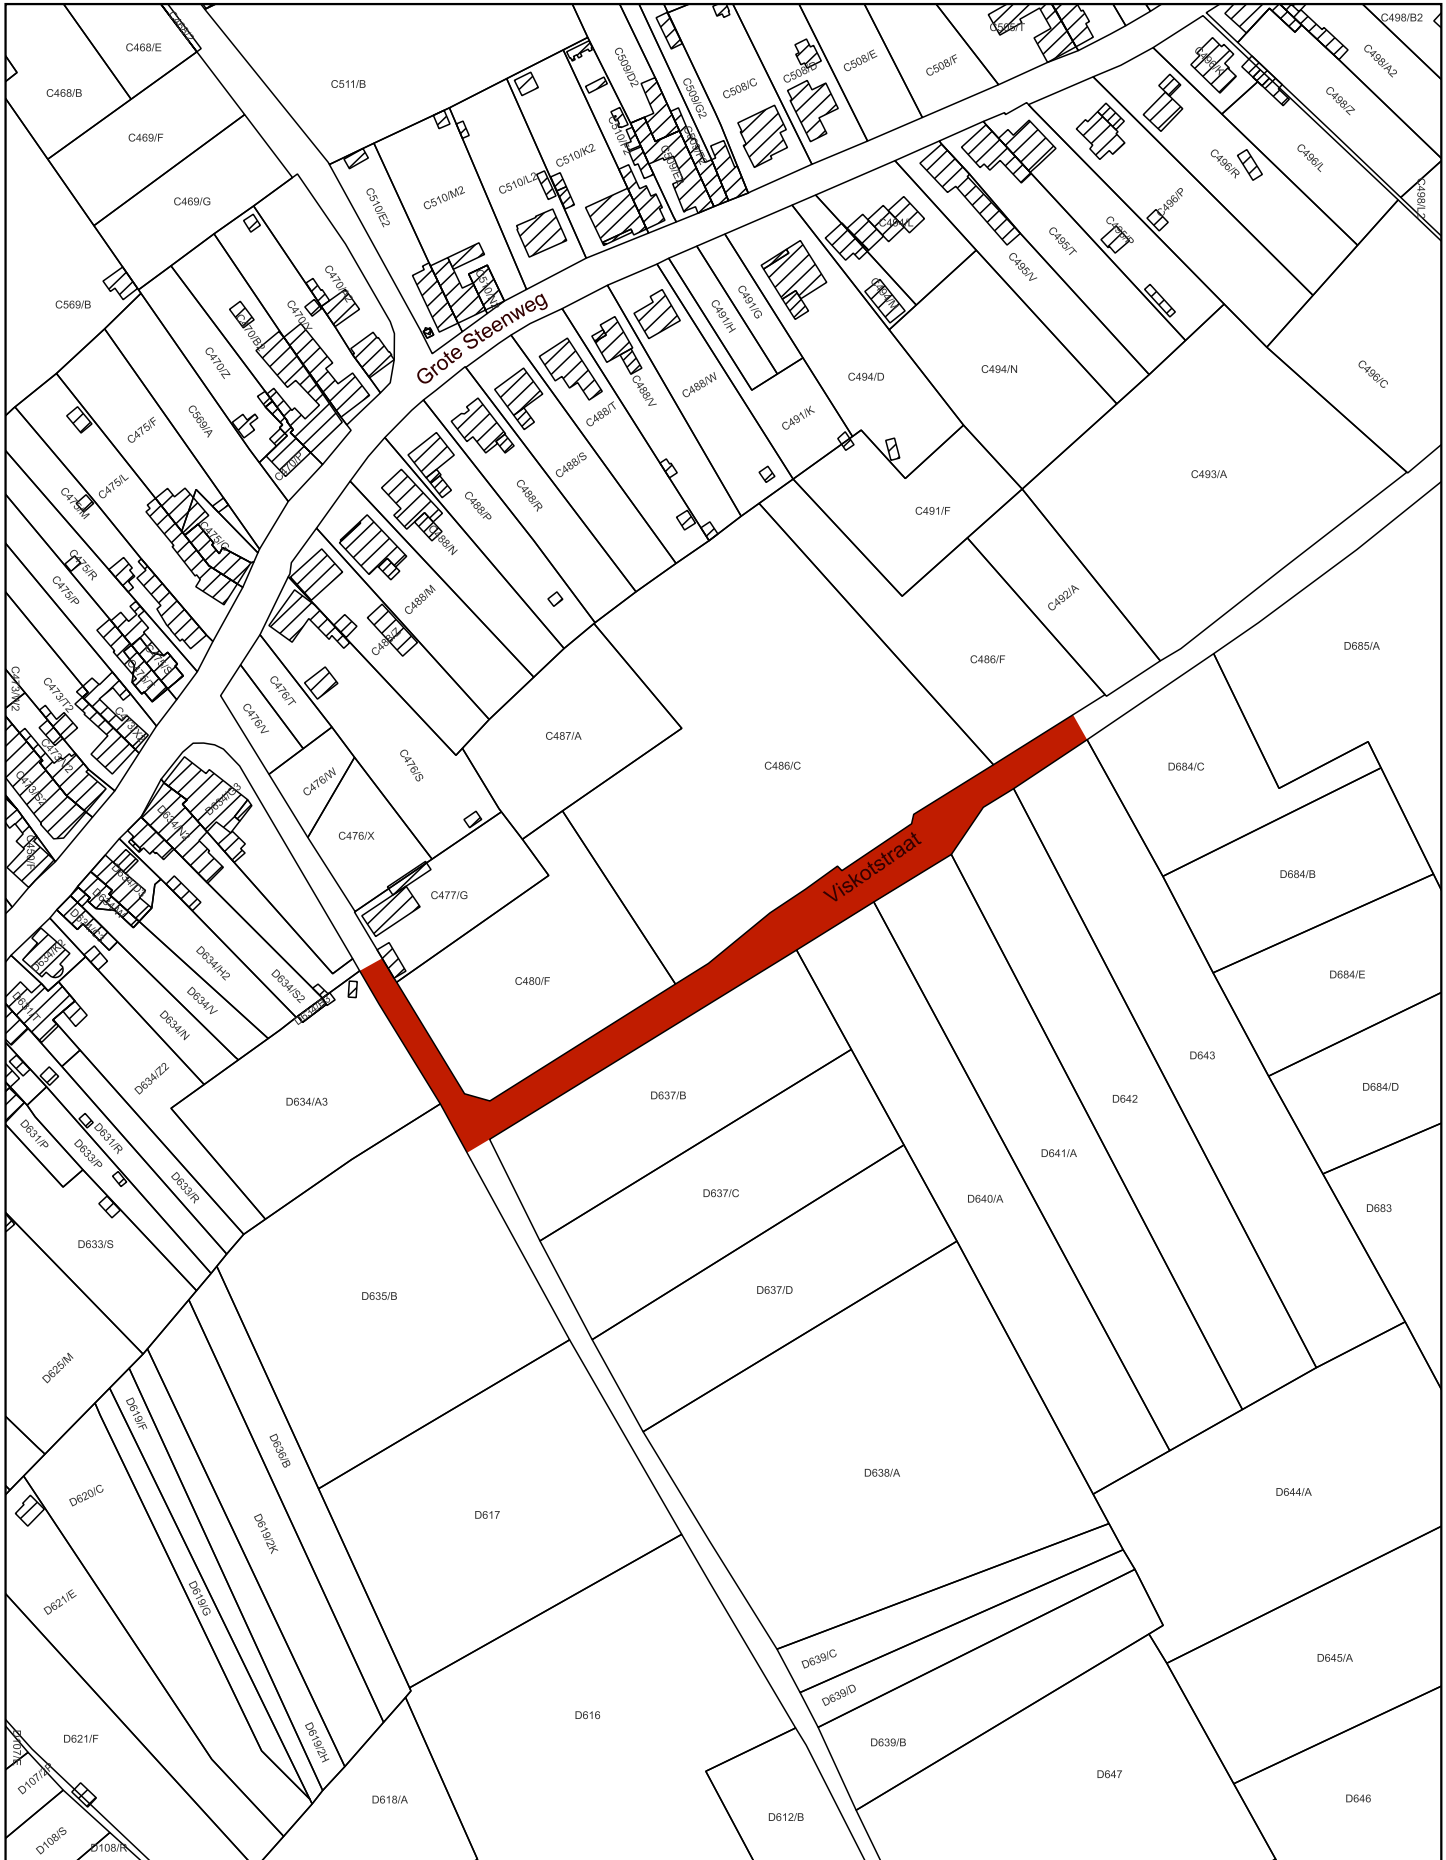

 Monument

Schaal: 1:2.500

20 0 20 40 60 80 m



Afbakening gebaseerd op het GRB
Datum raadpleging: 30/08/2024

