

Bijlage 1. Plan bij het ministerieel besluit tot definitieve gedeeltelijke opheffing van de bescherming als dorpsgezicht van de Omgeving van semi-gesloten vakwerkhoeve in Kortesseem

Provincie: Limburg

Gemeente: Kortesseem, 1ste afdeling, sectie B

Objectnummer: 4.02/73040/106.1

-

Dossiernummer: 4.001/73040/102.1

Omschrijving:

Omgeving van semi-gesloten vakwerkhoeve,
Herbroekstraat en Hasseltsesteenweg, Kortesseem

Mij bekend om gevoegd te worden bij het besluit van heden:


Brussel, 11/09/24

De Vlaamse minister van Financiën en Begroting, Wonen en Onroerend Erfgoed,

Getekend door: Matthias Diependaele (Si)
Getekend op: 2024-09-11 22:13:18 +02:00
Reden: ik keur dit document goed



Matthias DIEPENDAELE

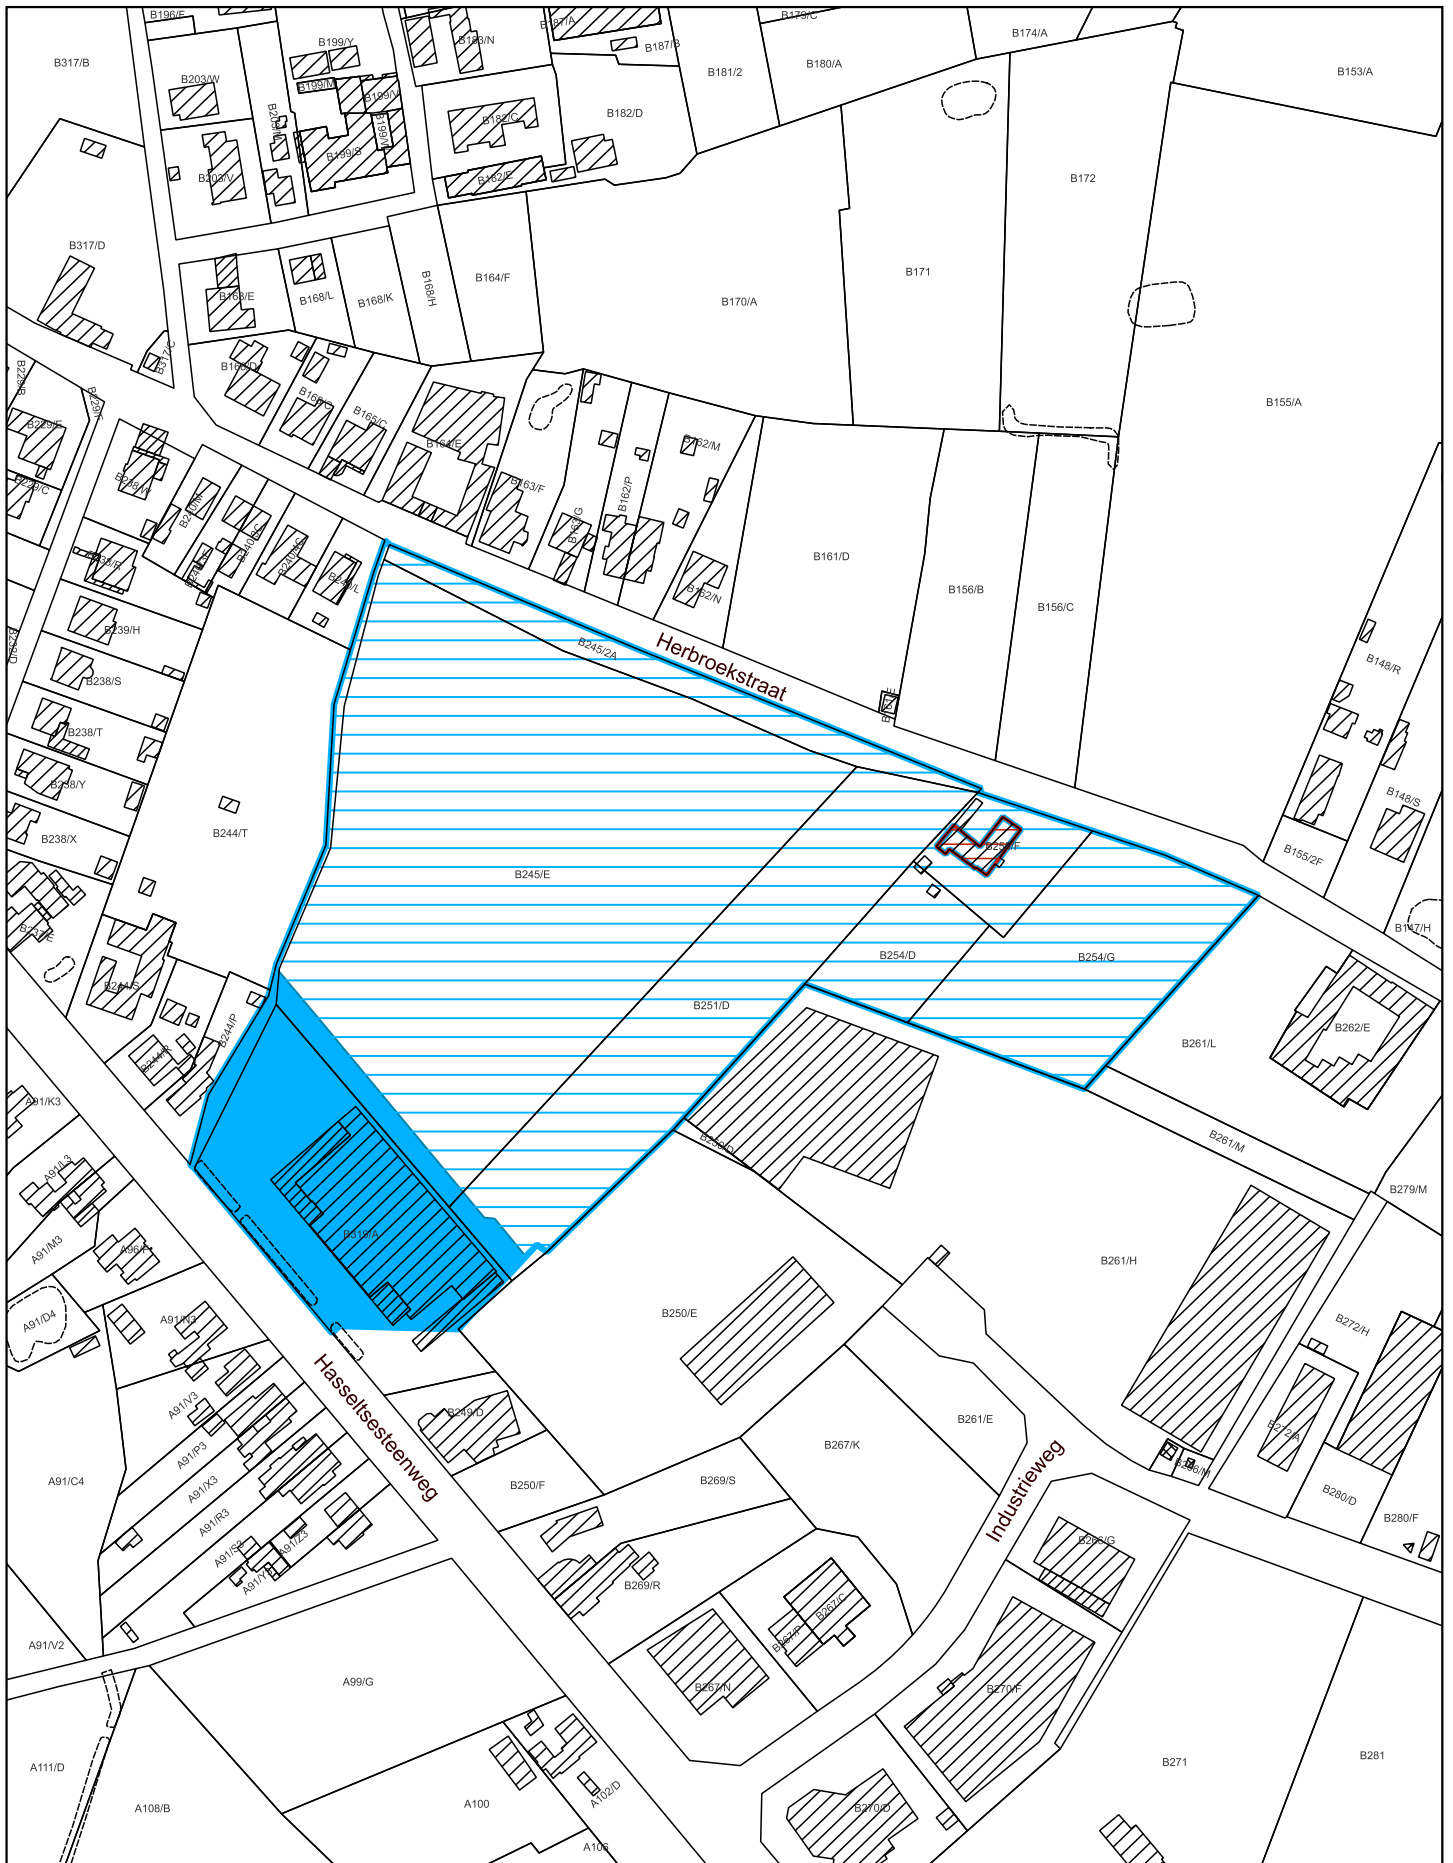

- Op te heffen bescherming als dorpsgezicht
- Beschermd monument bij MB 15/04/2008
- Beschermd dorpsgezicht bij MB 15/04/2008

Schaal: 1:2.500

20 0 20 40 60 80 m



Afbakening gebaseerd op het GRB
Datum raadpleging: 24/07/2024

