

**Bijlage 2. Plan bij het ministerieel besluit tot definitieve opheffing van de bescherming als dorpsgezicht van de dwarsschuur met omgeving in Sint-Gillis-Waas (Sint-Pauwels)**

Provincie: Oost-Vlaanderen

Gemeente: Sint-Gillis-Waas, 4de afdeling, sectie A

Objectnummer: 4.02/46020/101.1

-

Dossiernummer: 4.001/46020/105.1

Omschrijving:

Dwarsschuur met omgeving, Feuselsdreef 1 en 3, Grouwsteenstraat 35, 35A, 54A, 54B en 56  
(toestand na opheffing)

Mij bekend om gevoegd te worden bij het besluit van heden:


Brussel, 11/09/24

De Vlaamse minister van Financiën en Begroting, Wonen en Onroerend Erfgoed,

Getekend door: Matthias Diependaele (Si)  
Getekend op: 2024-09-11 22:14:24 +02:00  
Reden: Ik keur dit document goed



Matthias DIEPENDAELE

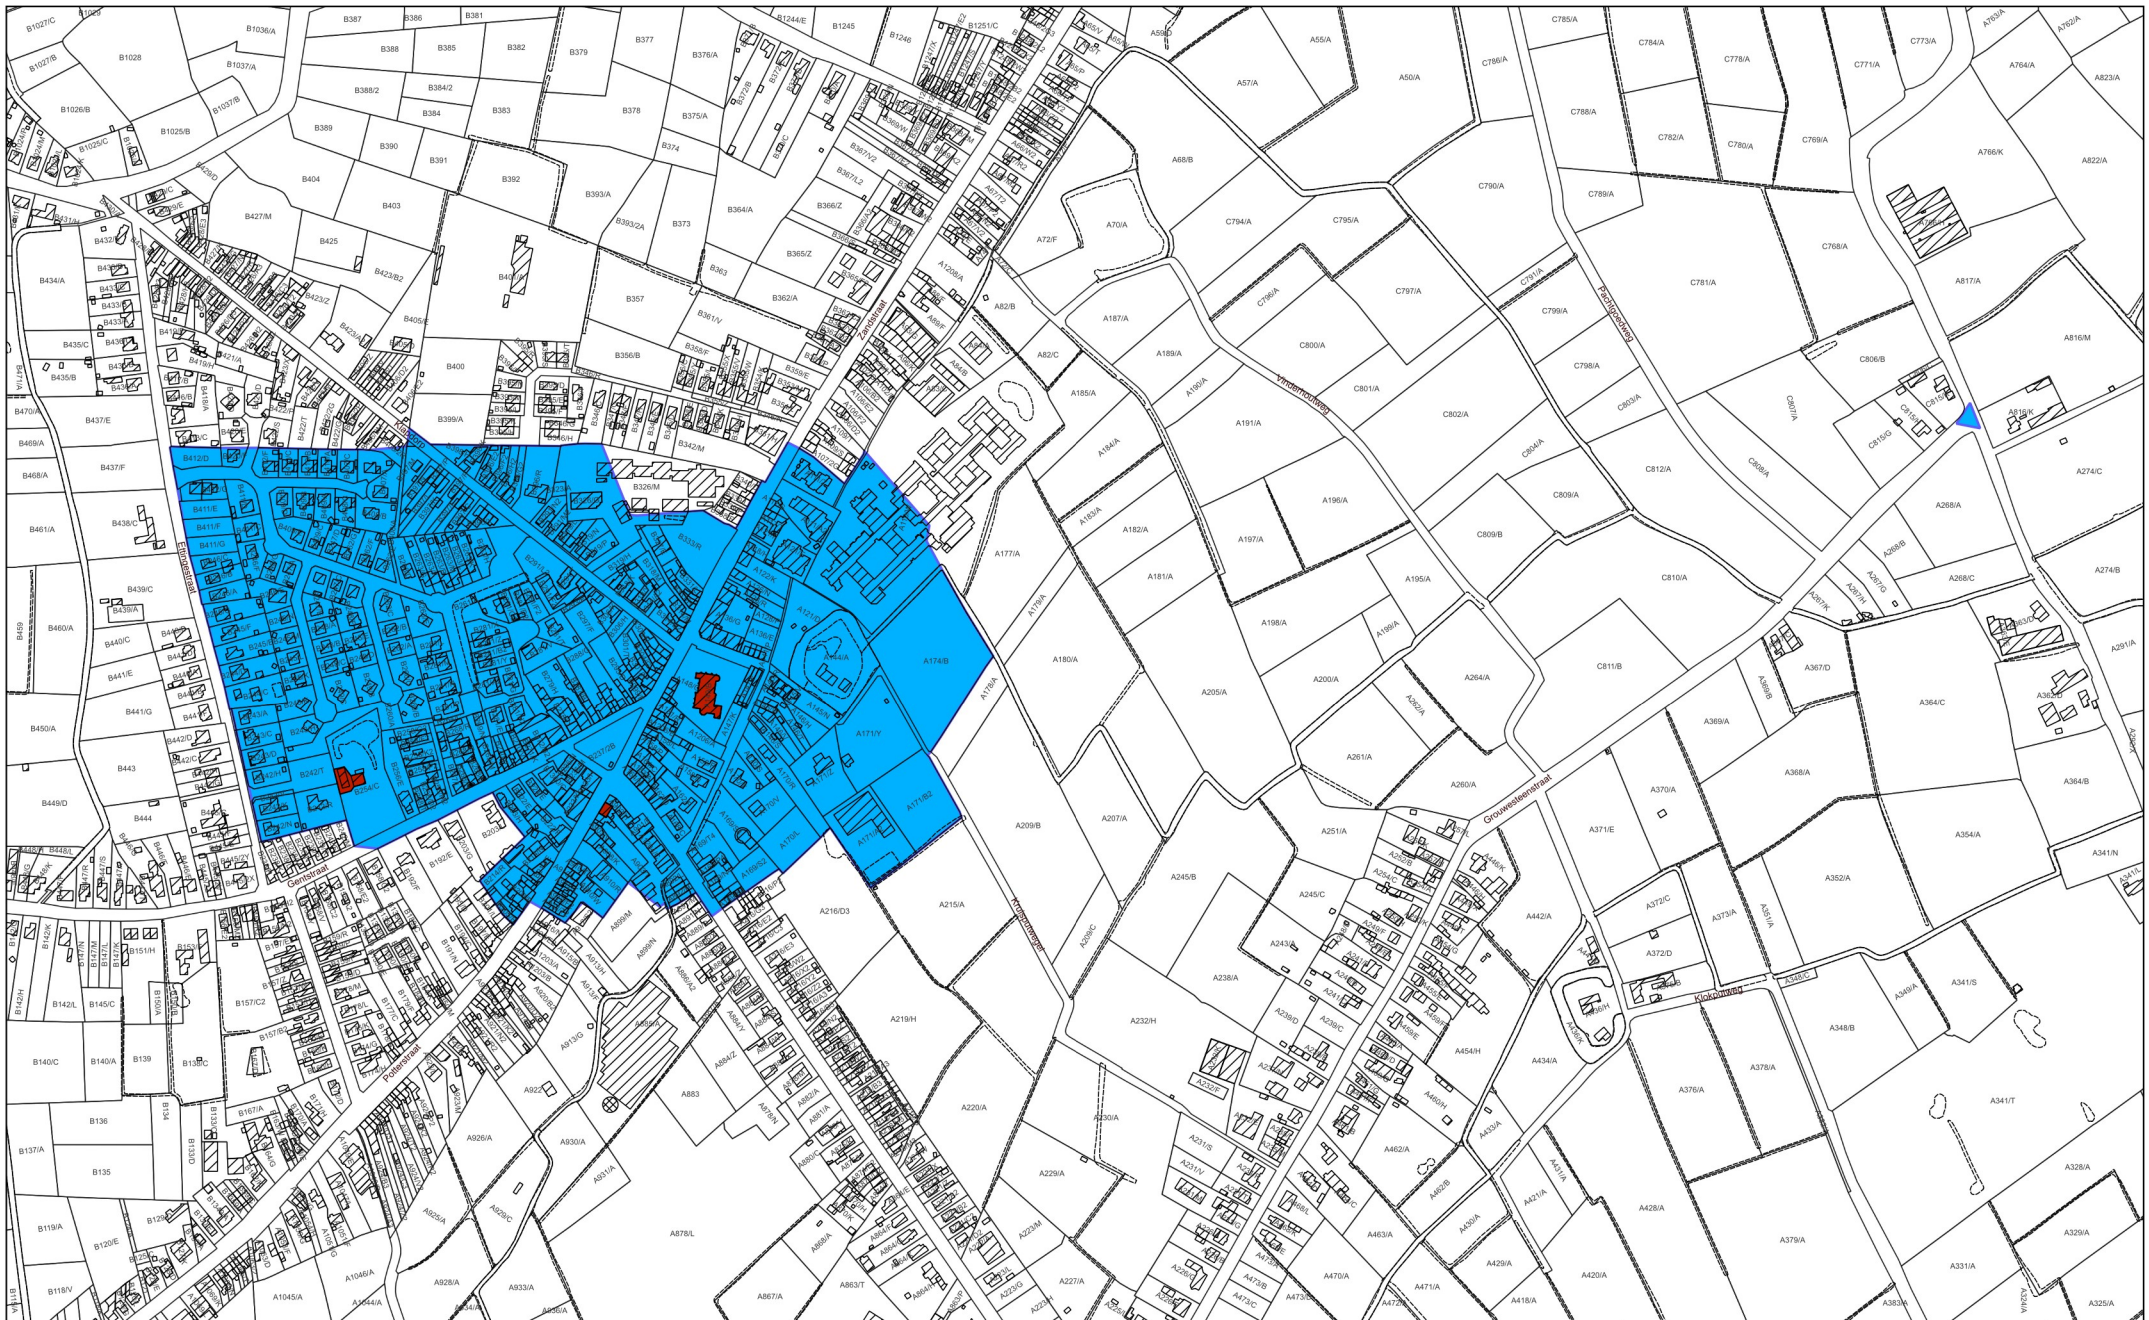

- Monument
- Dorpsgezicht

Schaal: 1:5.500

50 0 50 100 150 200 m

Afbakening gebaseerd op het GRB  
Datum raadpleging: 19/08/2024