

**Bijlage 2. Plan bij het ministerieel besluit tot definitieve gedeeltelijke opheffing van de bescherming als monument van de Hoeve Slichtenhof in Kinrooi (Molenbeersel)**

Provincie: Limburg

Gemeente: Kinrooi, 3de afdeling, sectie D

Objectnummer: 4.01/72018/120.1

-

Dossiernummer: 4.001/72018/103.1

Omschrijving:

Hoeve Slichtenhof, Slichtestraat 5

(toestand na gedeeltelijke opheffing)

Mij bekend om gevoegd te worden bij het besluit van heden:


Brussel, 30/09/24


De Vlaamse minister van Financiën en Begroting, Wonen en Onroerend Erfgoed,

Getekend door: Matthias Diependaele (Sig)  
Getekend op: 2024-09-30 13:51:43 +02:00  
Reden: lk keur dit document goed



Matthias DIEPENDAELE

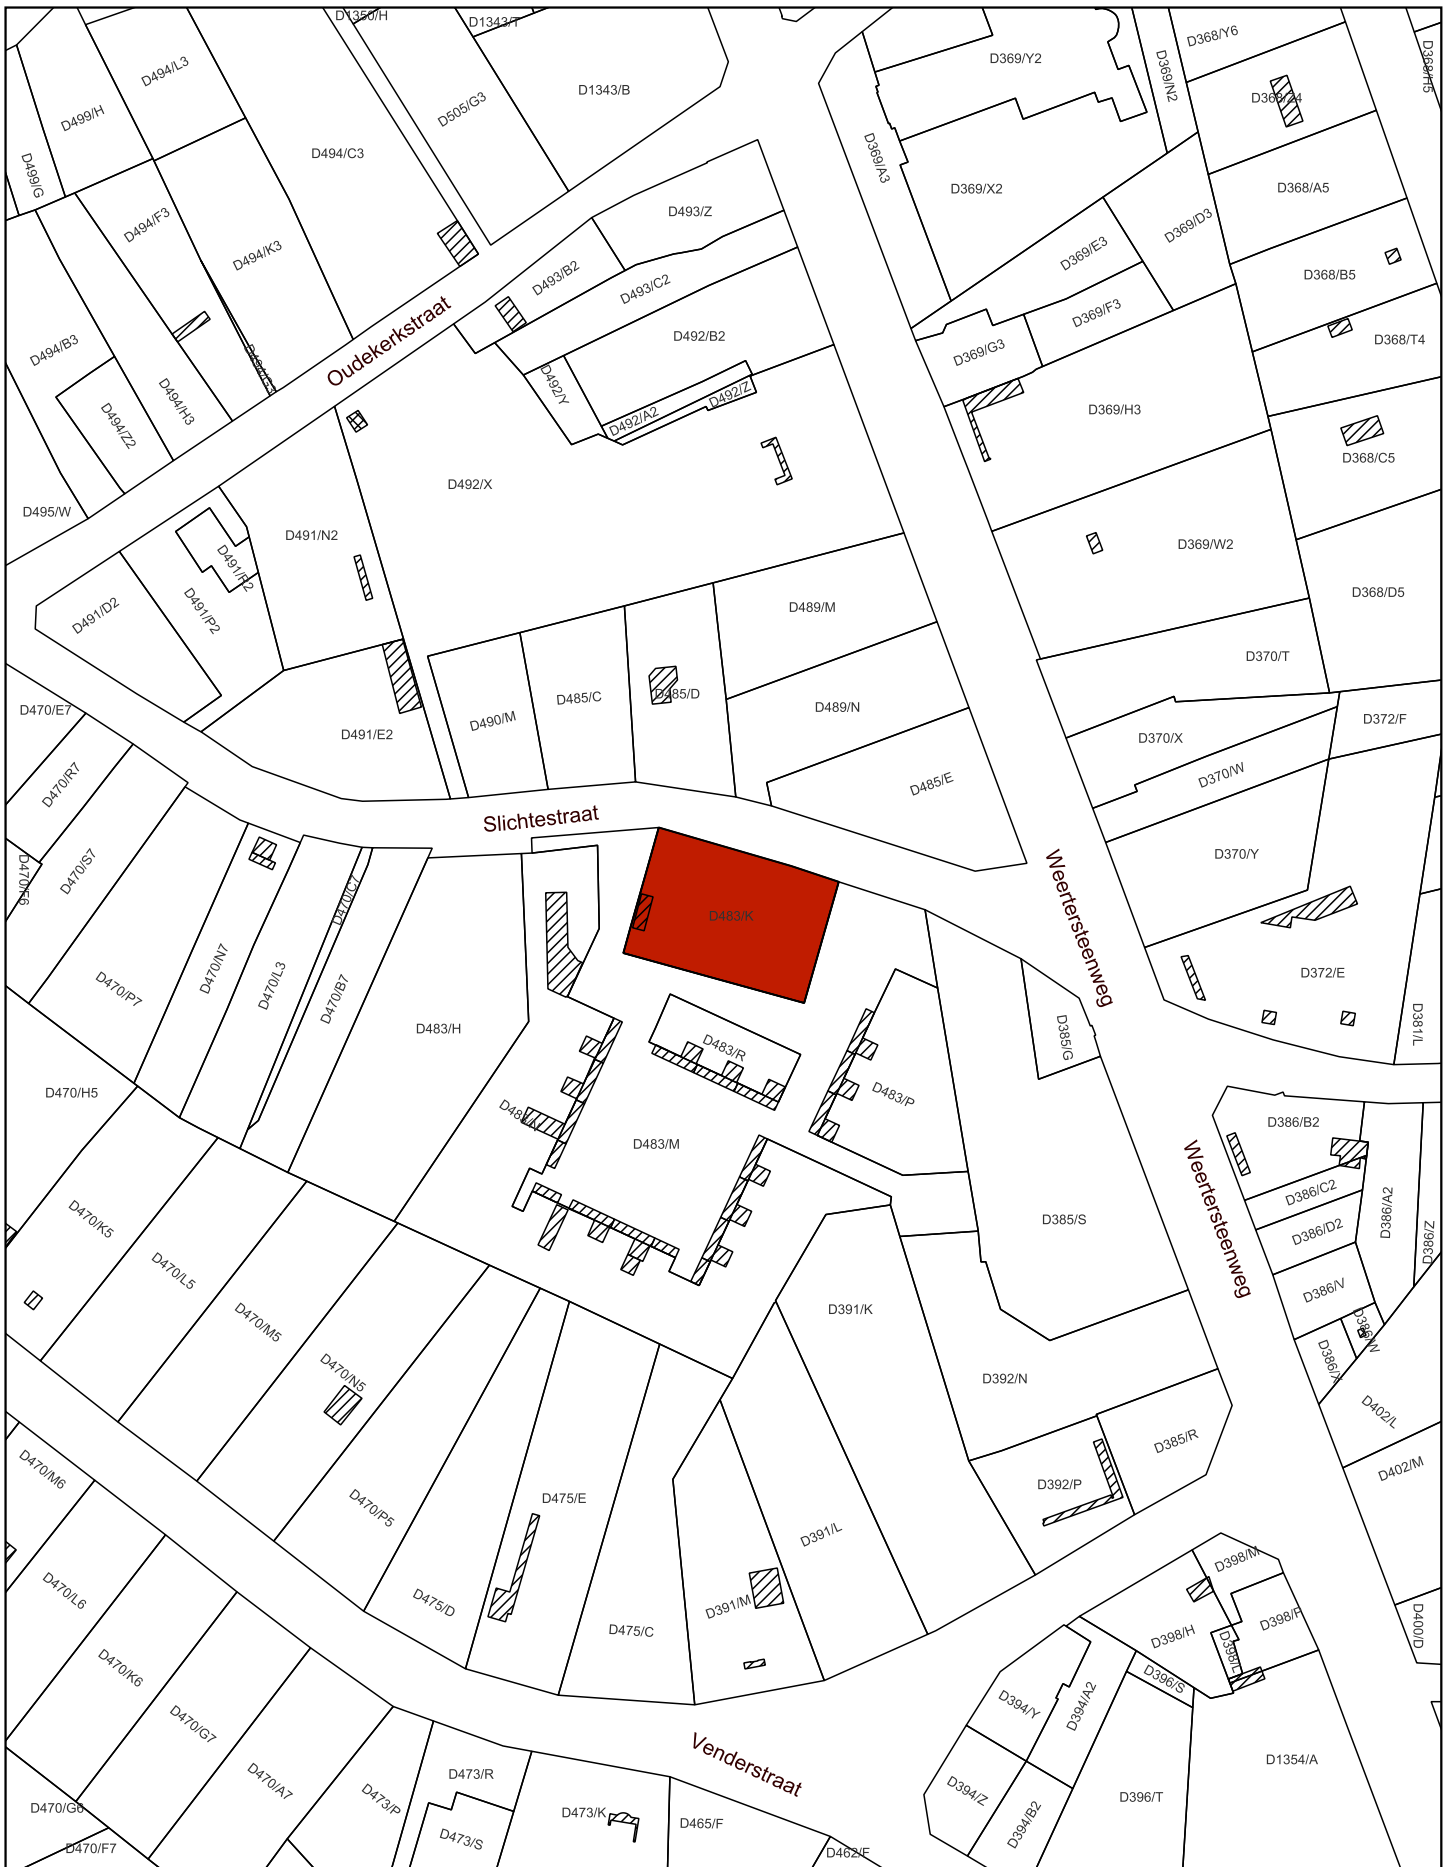

 Monument

Schaal: 1:1.500

10 0 10 20 30 40 m



Afbakening gebaseerd op het GRB  
Datum raadpleging: 20/09/2024

