

Bijlage 1. Plan bij het ministerieel besluit tot definitieve gedeeltelijke opheffing van de bescherming als monument van het Neoclassicistisch burgerhuis in Hasselt (Kortesseem)

Provincie: Limburg

Gemeente: Hasselt, 17de afdeling, sectie C

Objectnummer: 4.01/73040/113.1

-

Dossiernummer: 4.001/73040/103.1

Omschrijving:

Neoclassicistisch burgerhuis, Kerkplein 2, Omstraat 1-1K
(aanduiding gedeeltelijk op te heffen bescherming)

Mij bekend om gevoegd te worden bij het besluit van heden:

Brussel,


De Vlaamse minister van Begroting en Financiën, Vlaamse Rand,
Onroerend Erfgoed en Dierenwelzijn,

Getekend door: Ben Weyts (Signature)
Getekend op: 2025-02-10 18:28:24 +01:00
Reden: ik keur dit document goed

Weyts Ben



Ben WEYTS

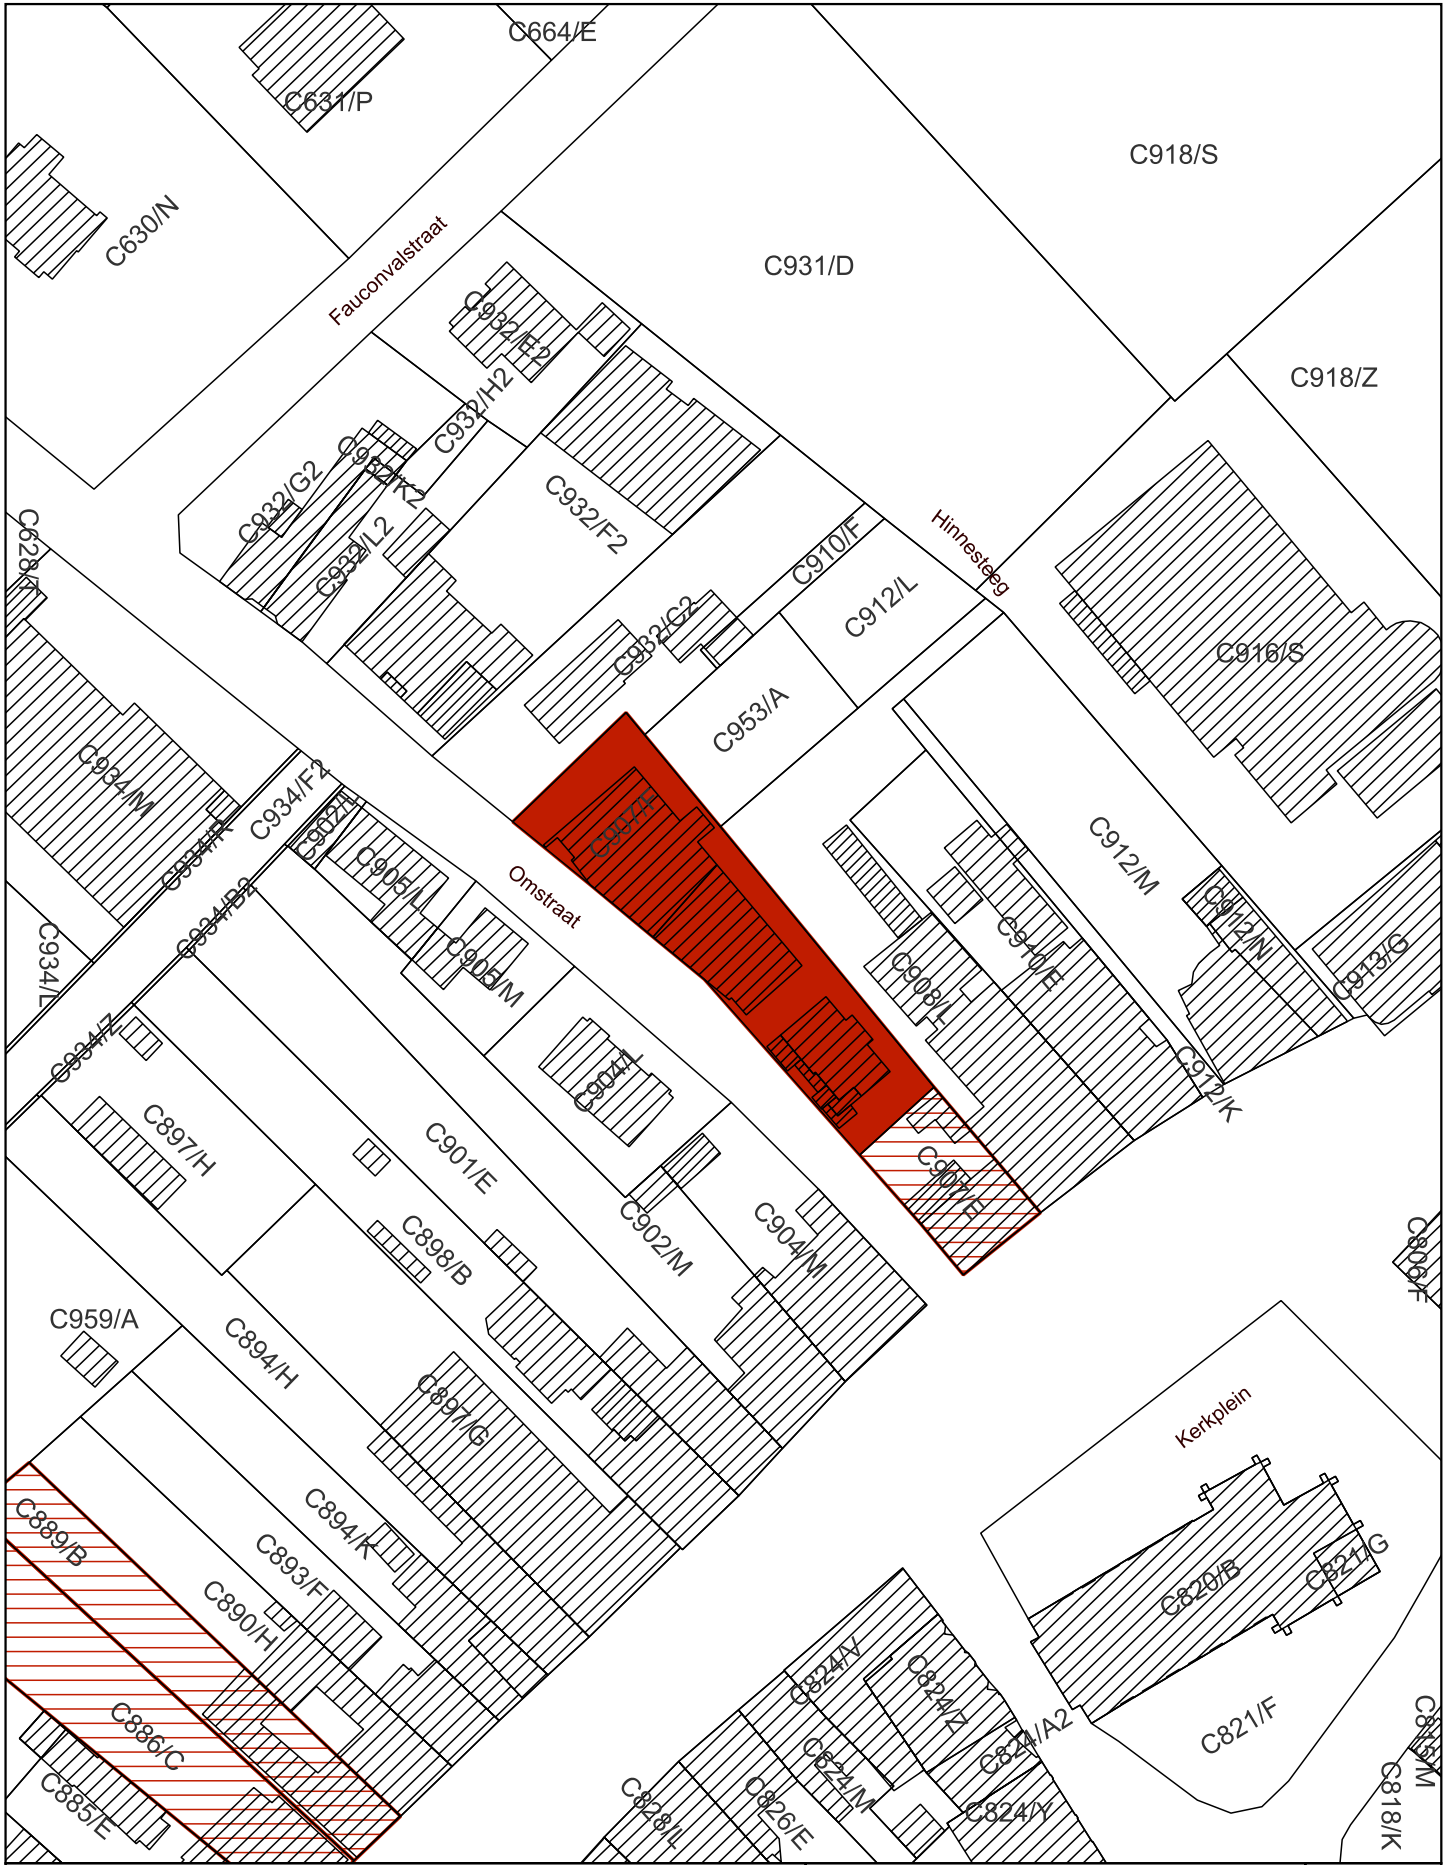

- Op te heffen bescherming als monument
- Beschermd monument bij MB 04/12/2003

Schaal: 1:1.000
 10 0 10 20 30 40 m

Afbakening gebaseerd op het GRB
 Datum raadpleging: 08/01/2025

