

Bijlage 2. Plan bij het ministerieel besluit tot definitieve opheffing van de bescherming als monument van de restanten van de oude toren in Zottegem (Strijpen)

Provincie: Oost-Vlaanderen

Gemeente: Zottegem, 8ste afdeling/Strijpen, sectie A

Objectnummer: 4.01/41081/148.1

-

Dossiernummer: 4.001/41081/110.1

Omschrijving:

Restanten van de oude toren, Bruggenhoek nrs. 1 en 15

(toestand na opheffing)

Mij bekend om gevoegd te worden bij het besluit van heden:

Brussel,


De Vlaamse minister van Begroting en Financiën, Vlaamse Rand,
Onroerend Erfgoed en Dierenwelzijn,

Getekend door: Ben Weyts (Signature)
Getekend op: 2025-02-10 18:28:39 +01:00
Reden: Ik keur dit document goed

Weyts Ben



Ben WEYTS

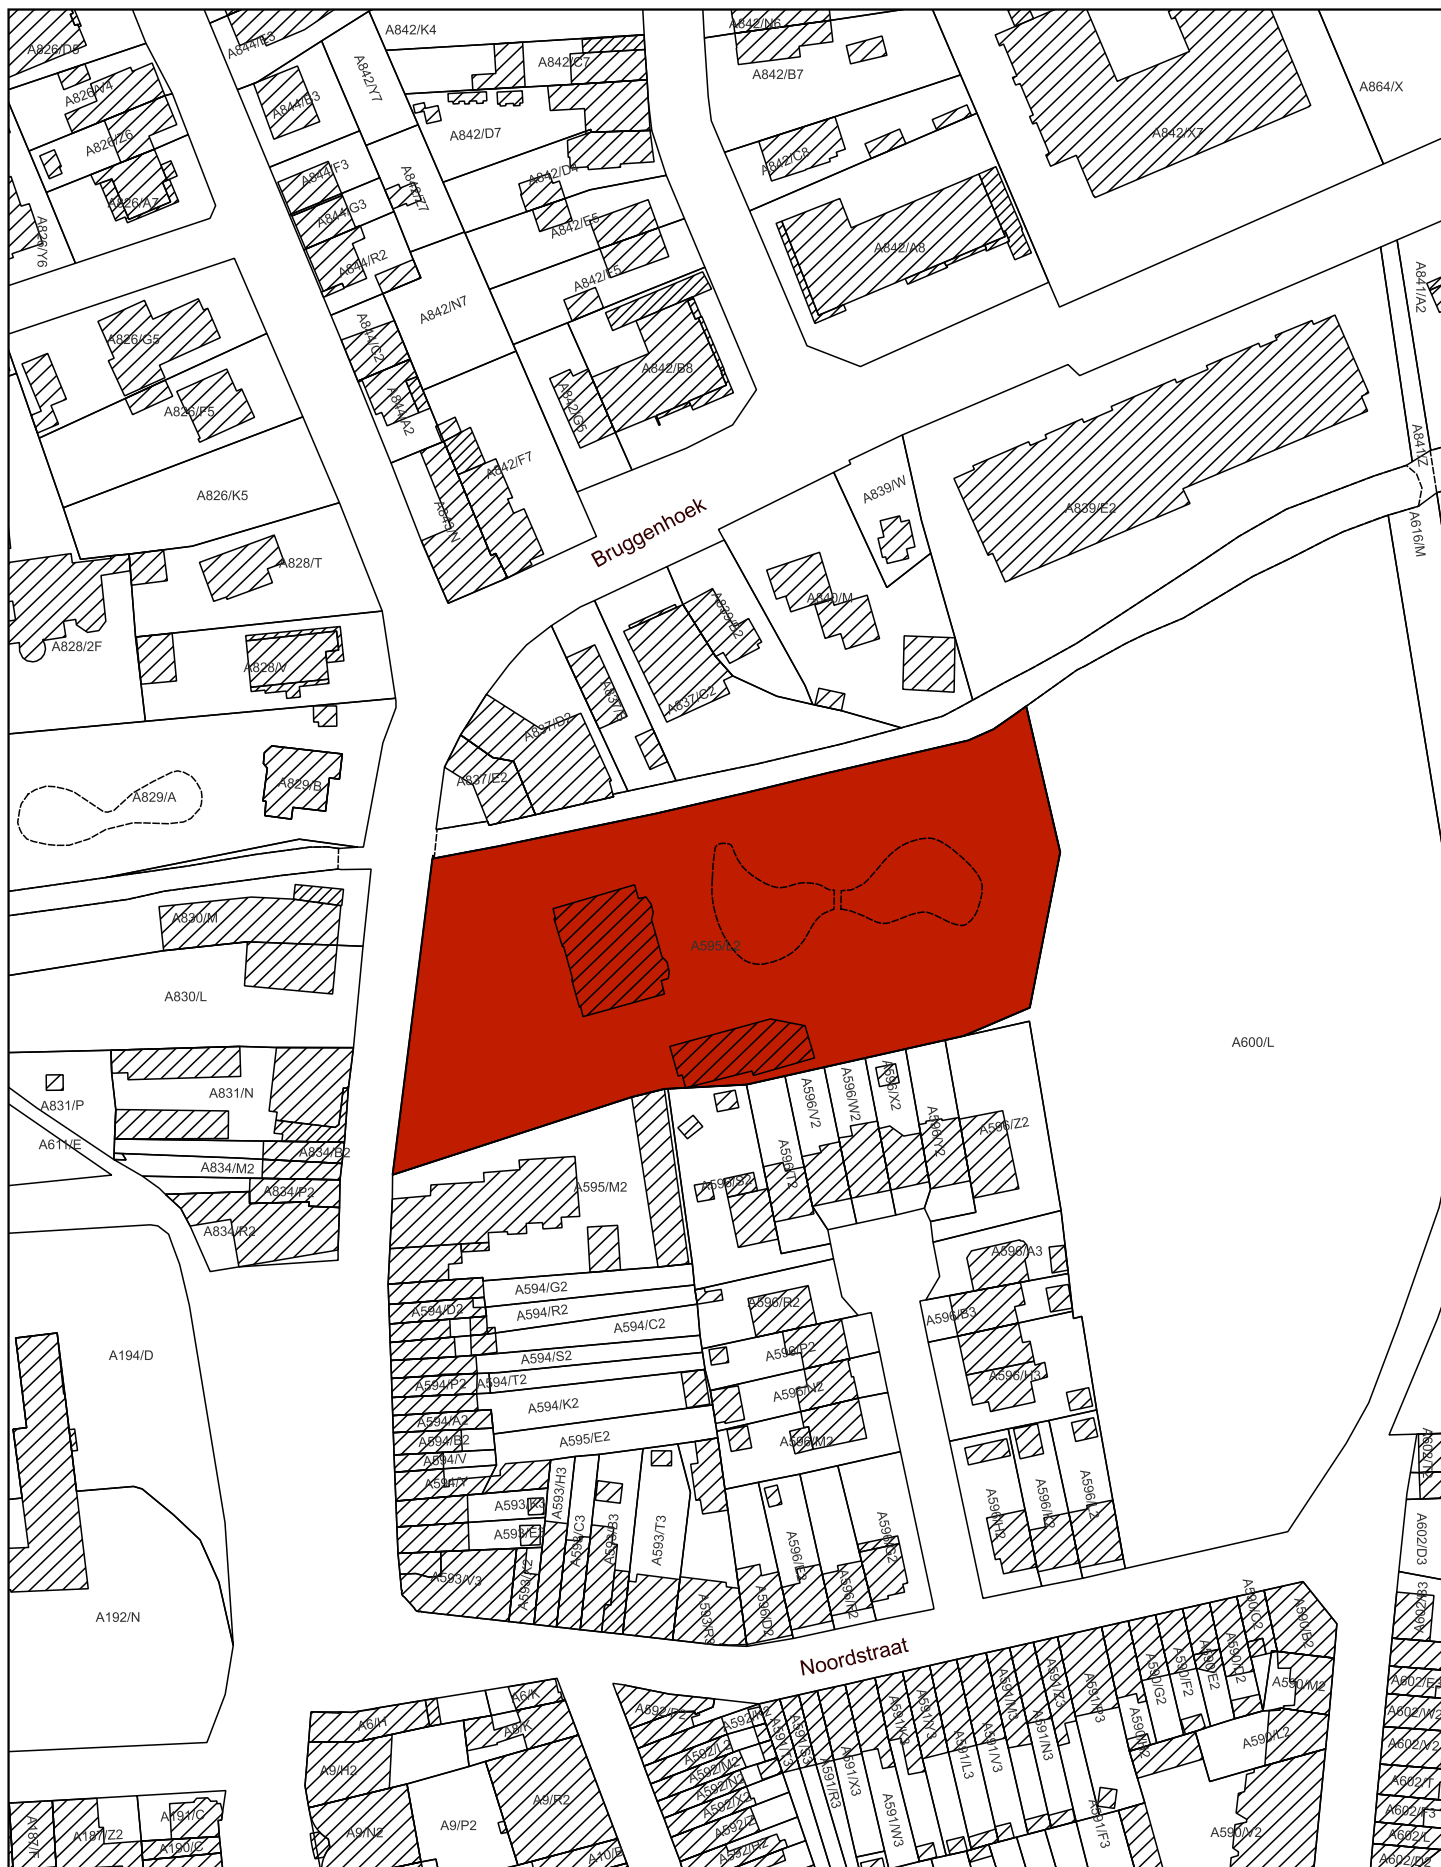

 Monument

Schaal: 1:1.500

10 0 10 20 30 40 m



Afbakening gebaseerd op het GRB
Datum raadpleging: 30/08/2024

