

**Bijlage 1. Plan bij het ministerieel besluit tot definitieve bescherming als monument met overgangszone van de Ezaartmolen in Mol**

Provincie: Antwerpen

Gemeente: Mol, 3de afdeling, sectie E

Objectnummer: 4.01/13025/168.1

-

Dossiernummer: 4.001/13025/102.1

Omschrijving:

Ezaartmolen, Keikenstraat zonder nummer

Overgangszone: Keikenstraat 2, 3, 4A, 4B en zonder nummer, Kortestraat 21 en zonder nummer, Bellekensstraat 7, 9, 13, 14, 15, 16, 19, 20, 24, 25, 28, 30, 32, 42 en zonder nummer, Ezaart 251, 253, 259, 261, 265, 267, 269, 273, 275, 277 en zonder nummer, St.-Willebrordusstraat 43, 47, 55, 57, 57A en zonder nummer en delen van het openbaar domein (Keikenstraat, Kortestraat, Bellekensstraat, Ezaart en St.-Willebrordusstraat)

Mij bekend om gevoegd te worden bij het besluit van heden:

Brussel, 28/02/25


De Vlaamse minister van Begroting en Financiën, Vlaamse Rand,  
Onroerend Erfgoed en Dierenwelzijn,

Getekend door: Ben Weyts (Signature)  
Getekend op: 2025-02-28 16:49:31 +01:00  
Reden: Ik keur dit document goed

Weyts Ben



Ben WEYTS

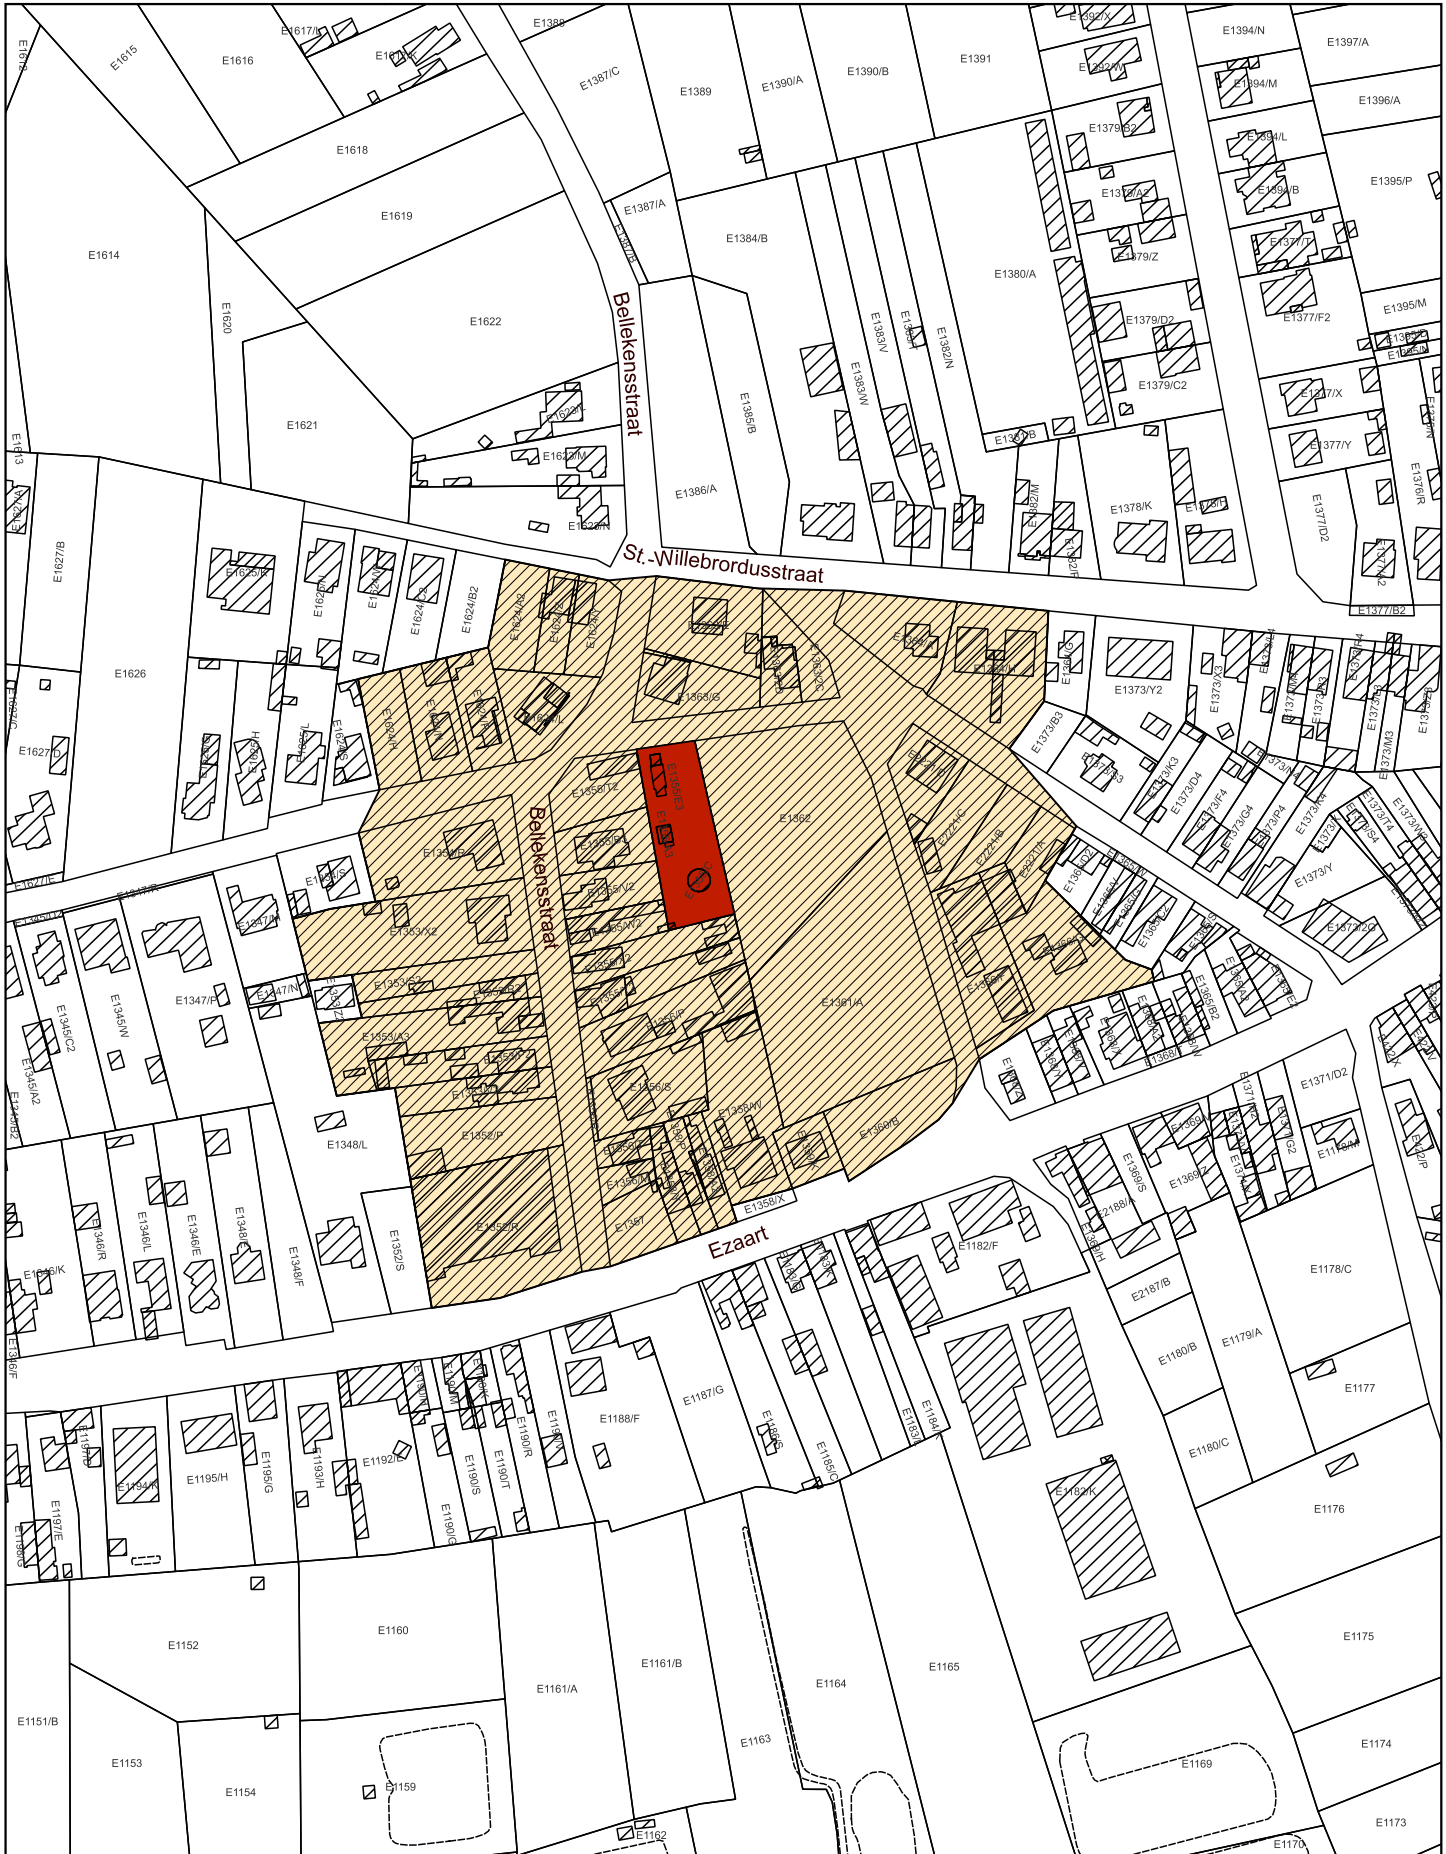

- Monument
- Overgangzone

Schaal: 1:2.500

20 0 20 40 60 80 m



Afbakening gebaseerd op het GRB  
Datum raadpleging: 17/09/2024

