

Bijlage 1. Plan bij het ministerieel besluit tot definitieve bescherming als monument met overgangszone van de Heimolen in Keerbergen

Provincie: Vlaams-Brabant

Gemeente: Keerbergen, eerste afdeling, sectie B en C en tweede afdeling, sectie G

Objectnummer: 4.01/24048/111.1

-

Dossiernummer: 4.001/24048/101.1

Omschrijving:

Heimolen, Molenstraat 35

Molenbiotoop, Achiel Cleynhenslaan 3-9 en 2-8, Berkendreef 9B-15 en Molenstraat 33-39, 40-48, 56 en zonder nummer


Mij bekend om gevoegd te worden bij het besluit van heden:

Brussel, 28/02/25


De Vlaamse minister van Begroting en Financiën, Vlaamse Rand,
Onroerend Erfgoed en Dierenwelzijn,

Getekend door: Ben Weyts (Signature)
Getekend op: 2025-02-28 16:49:15 +01:00
Reden: ik keur dit document goed

Weyts Ben

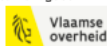

Ben WEYTS

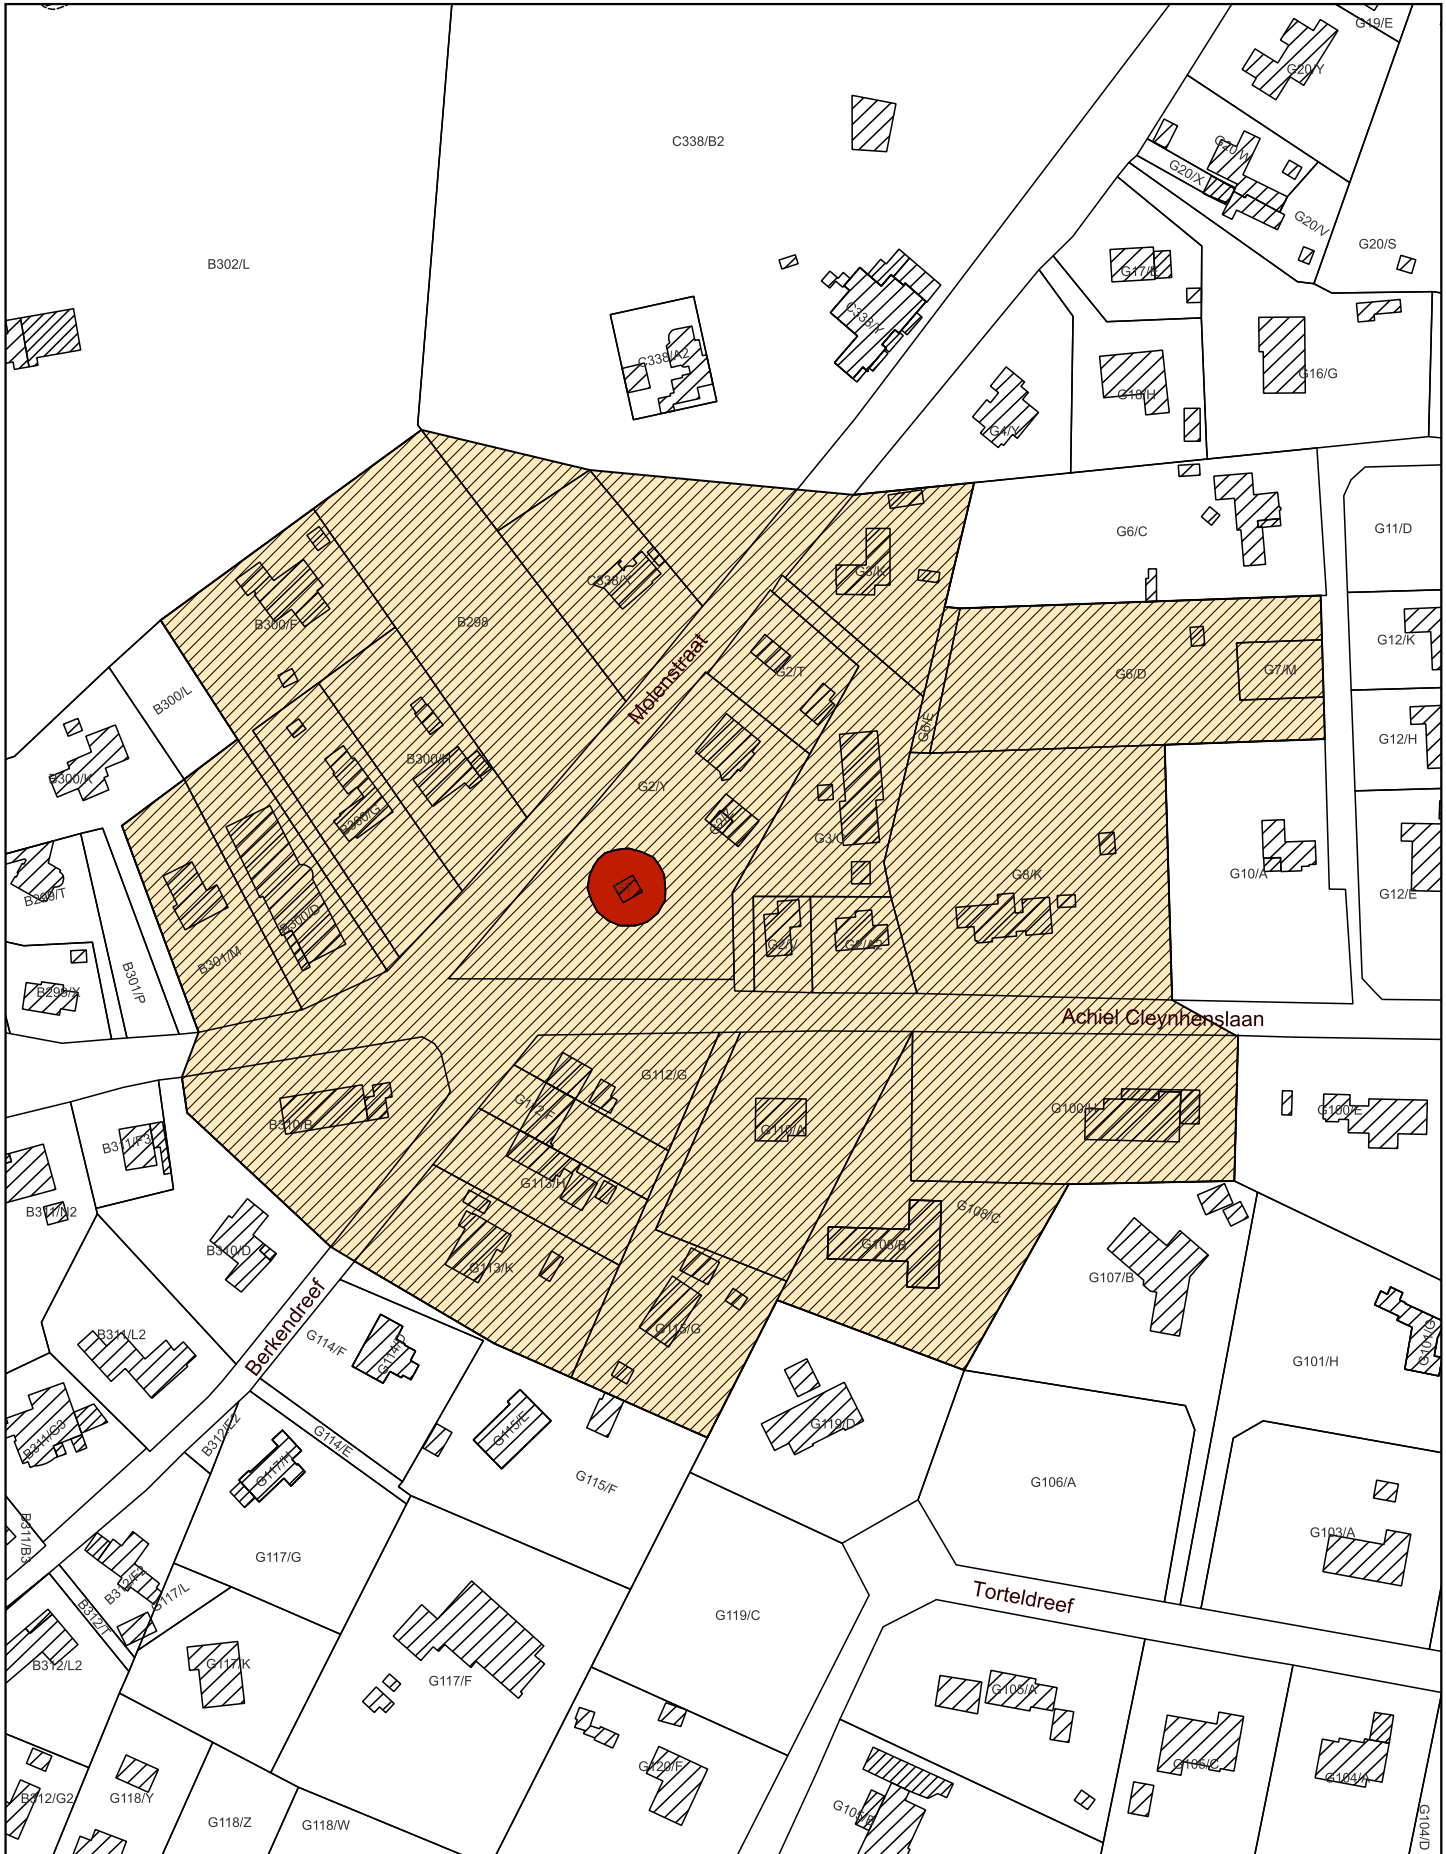

- Monument
- Overgangszone

Schaal: 1:2.000



Afbakening gebaseerd op het GRB
Datum raadpleging: 14/08/2024

