

**Bijlage 1. Plan bij het ministerieel besluit tot definitieve bescherming als monument van de hoevesite Hof van Izenberge met omgracht opper- en neerhof en huisweides in Alveringem (Izenberge) en Veurne (Vinkem)**

Provincie: West-Vlaanderen

Gemeentes: Alveringem, 7de afdeling, sectie A – Veurne, 9de afdeling, sectie B

Objectnummer: 4.01/38002/784.1

-

Dossiernummer: 4.001/38002/102.1

Omschrijving:

Hoevesite Hof van Izenberge met omgracht opper- en neerhof en huisweides, Izenbergestraat 167

Mij bekend om gevoegd te worden bij het besluit van heden:

Brussel, 07/04/25


De Vlaamse minister van Begroting en Financiën, Vlaamse Rand,  
Onroerend Erfgoed en Dierenwelzijn,

Getekend door: Ben Weyts (Signature)  
Getekend op: 2025-04-07 16:46:18 +02:0  
Reden: ik keur dit document goed

Weyts Ben



Ben WEYTS

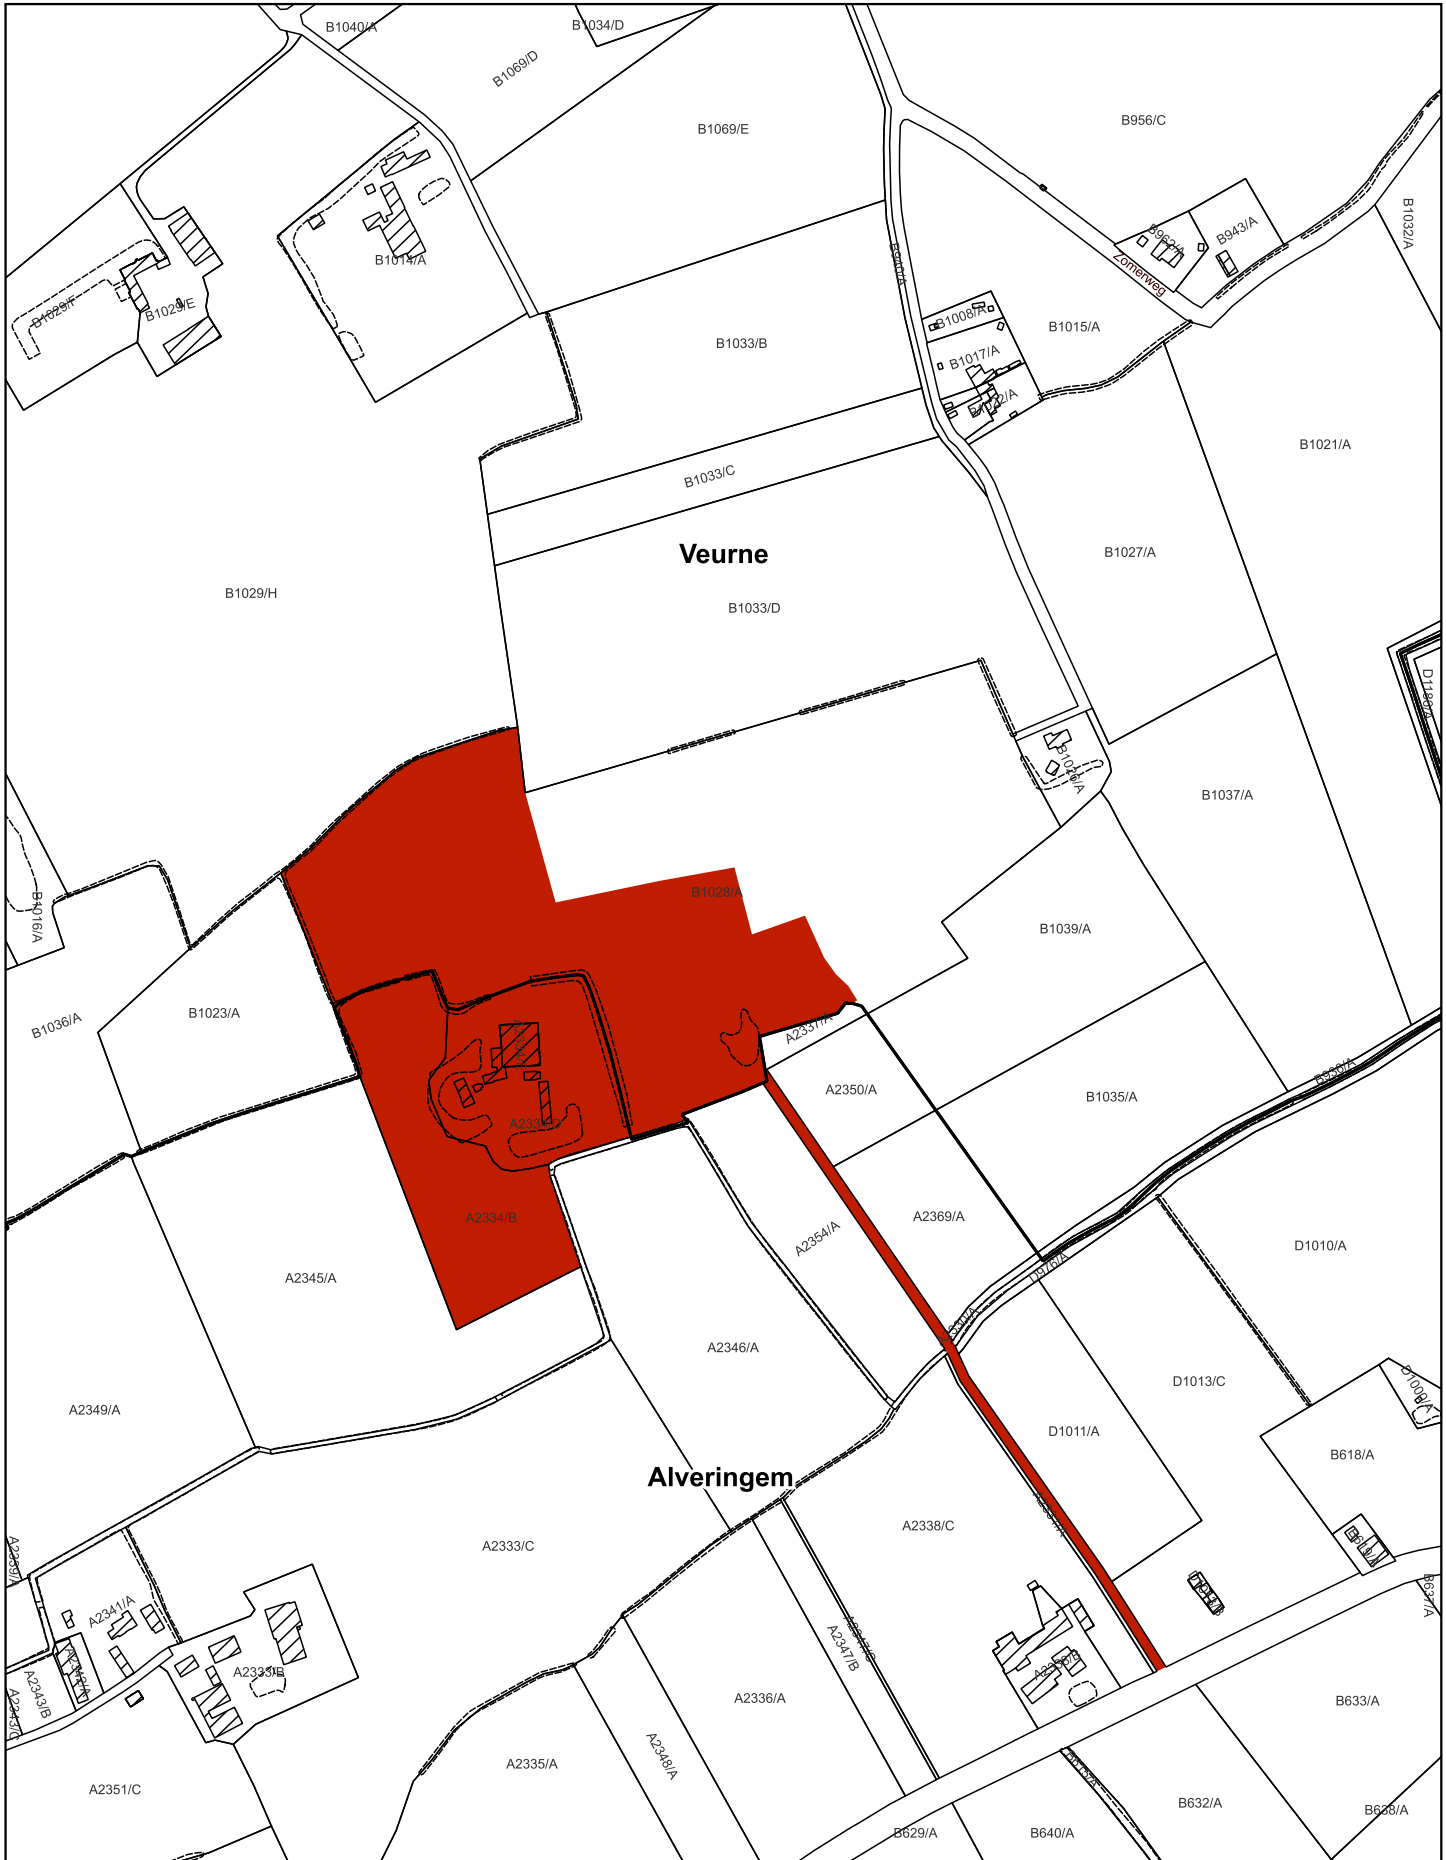

 Monument

Schaal: 1:5.000

50 0 50 100 150 200 m



Afbakening gebaseerd op het GRB  
Datum raadpleging: 27/09/2024

