

Bijlage 1. Plan bij het ministerieel besluit tot definitieve bescherming als monument van het Hof ten Bossche in Brakel (Opbrakel)

Provincie: Oost-Vlaanderen

Gemeente: Brakel, 2de afdeling, sectie A

Objectnummer: 4.01/45059/172.1

-

Dossiernummer: 4.001/45059/107.1

Omschrijving:

Gesloten hoeve Hof ten Bossche met gekasseide toegangsweg,
Ronsesestraat 265

Mij bekend om gevoegd te worden bij het besluit van heden:

Brussel, 04/06/25


De Vlaamse minister van Begroting en Financiën, Vlaamse Rand,
Onroerend Erfgoed en Dierenwelzijn,

Getekend door: Ben Weyts (Signature)
Getekend op: 2025-06-04 19:28:14 +02:00
Reden: Ik keur dit document goed

Weyts Ben



Ben WEYTS

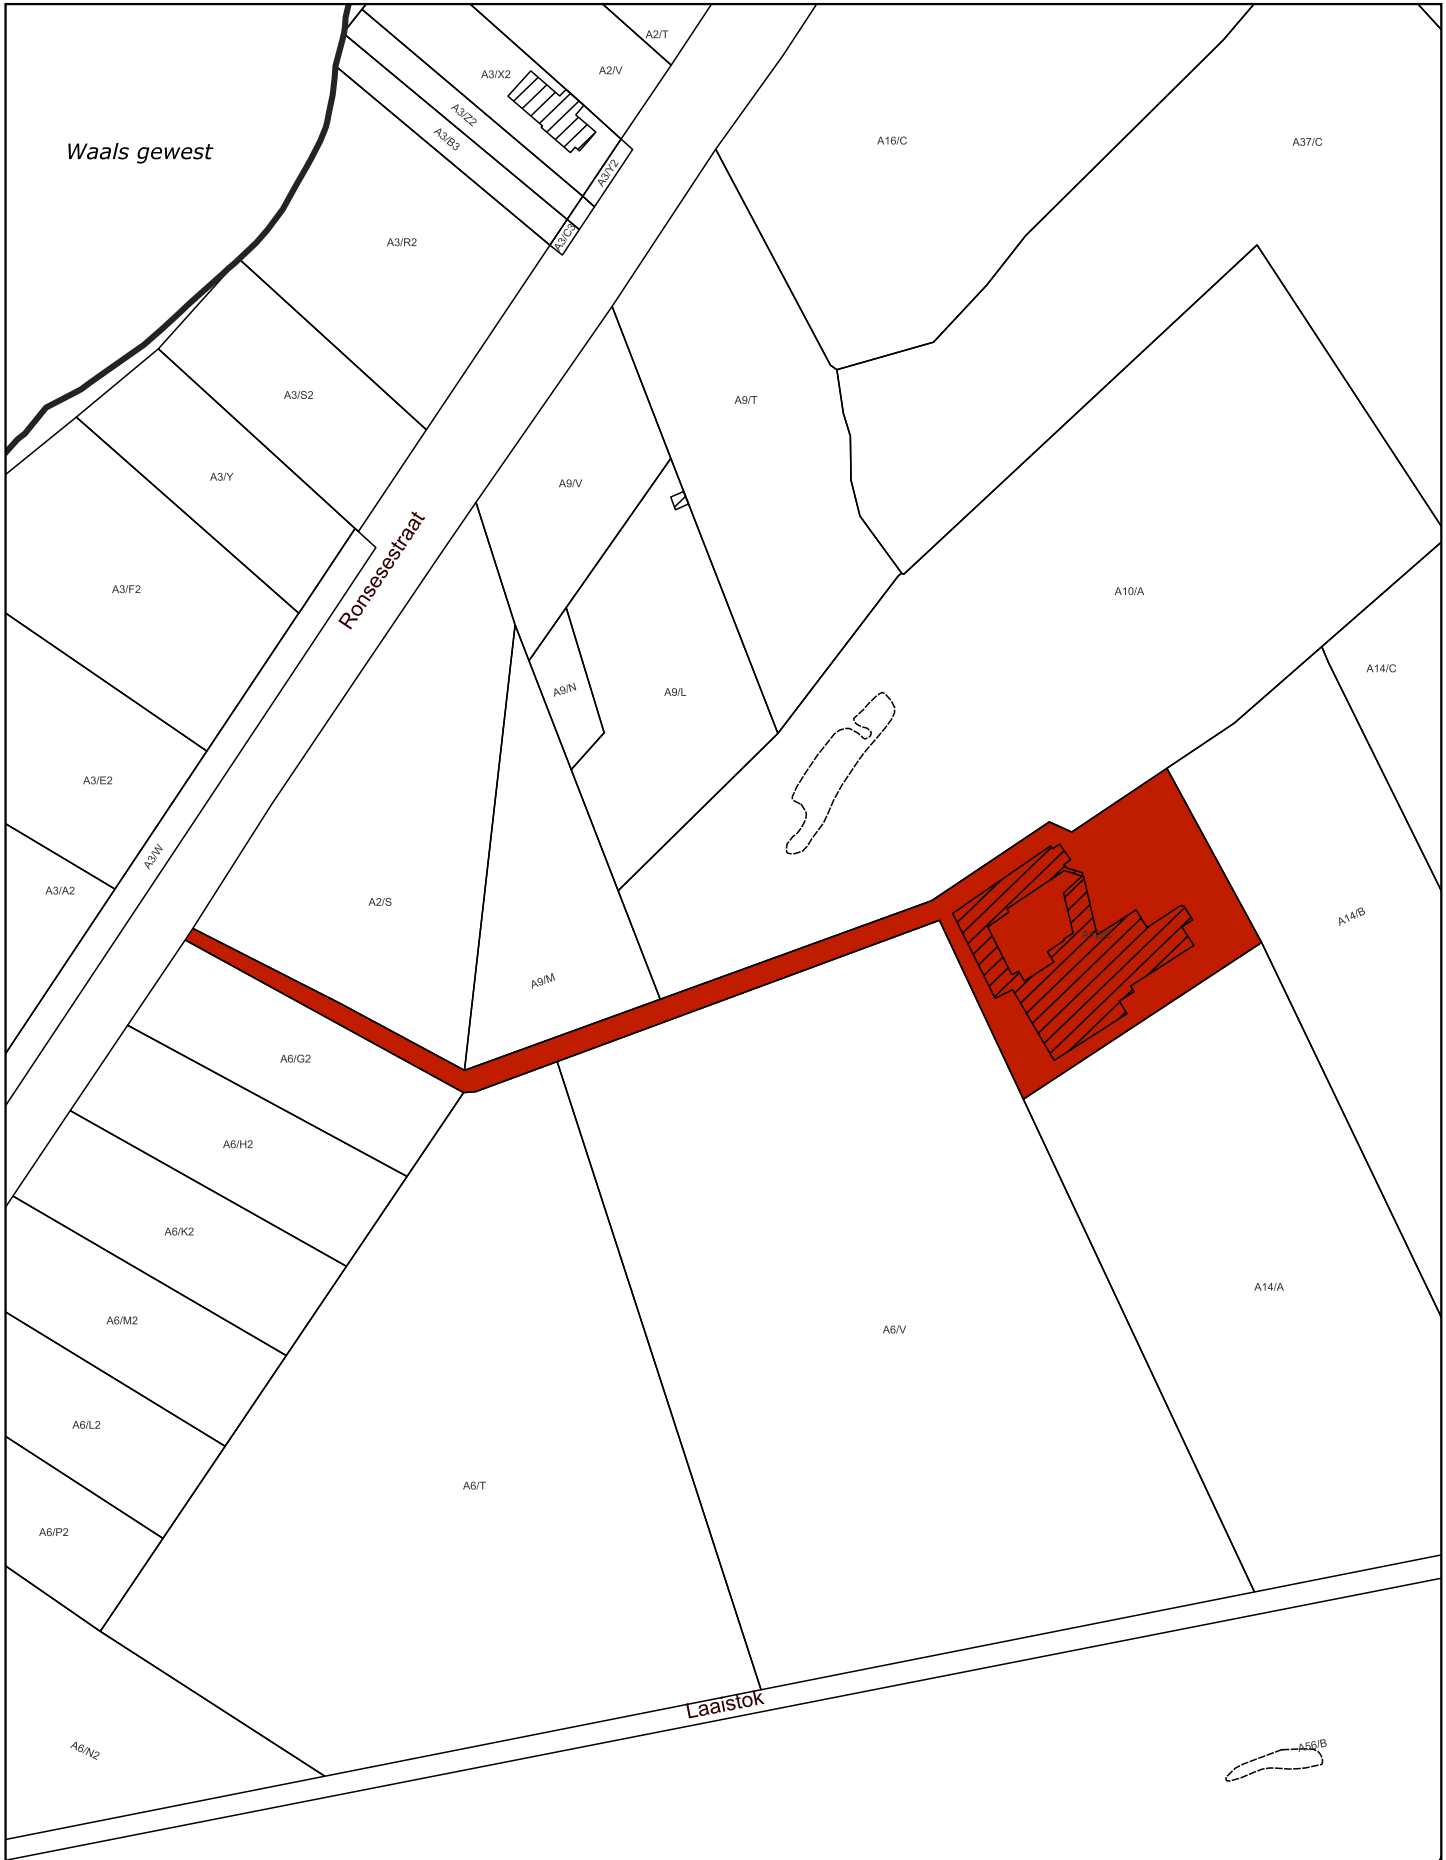

Monument

Schaal: 1:2.500

20 0 20 40 60 80 m



Afbakening gebaseerd op het GRB
Datum raadpleging: 23/01/2025

