

Bijlage 1. Plan bij het ministerieel besluit tot definitieve wijziging van de bescherming als monument van de houten graanwindmolen, gelegen op de Gansakker, te Geel omwille van verplaatsing naar Puurs-Sint-Amands

Provincie: Antwerpen

Gemeente: Puurs-Sint-Amands, 5de afdeling, sectie B

Objectnummer: 4.01/12041/102.1

-

Dossiernummer: 4.001/12041/102.1

Omschrijving:

Molen van de Gansakker, Molendreef 45

Nieuwe locatie

Mij bekend om gevoegd te worden bij het besluit van heden:

Brussel, 25/06/25

De Vlaamse minister van Begroting en Financiën, Vlaamse Rand,
Onroerend Erfgoed en Dierenwelzijn,


Getekend door: Ben Weyts (Signature)
Getekend op: 2025-06-25 23:44:22 +02:00
Reden: Ik keur dit document goed

Weyts Ben



Vlaamse
overheid

Ben WEYTS

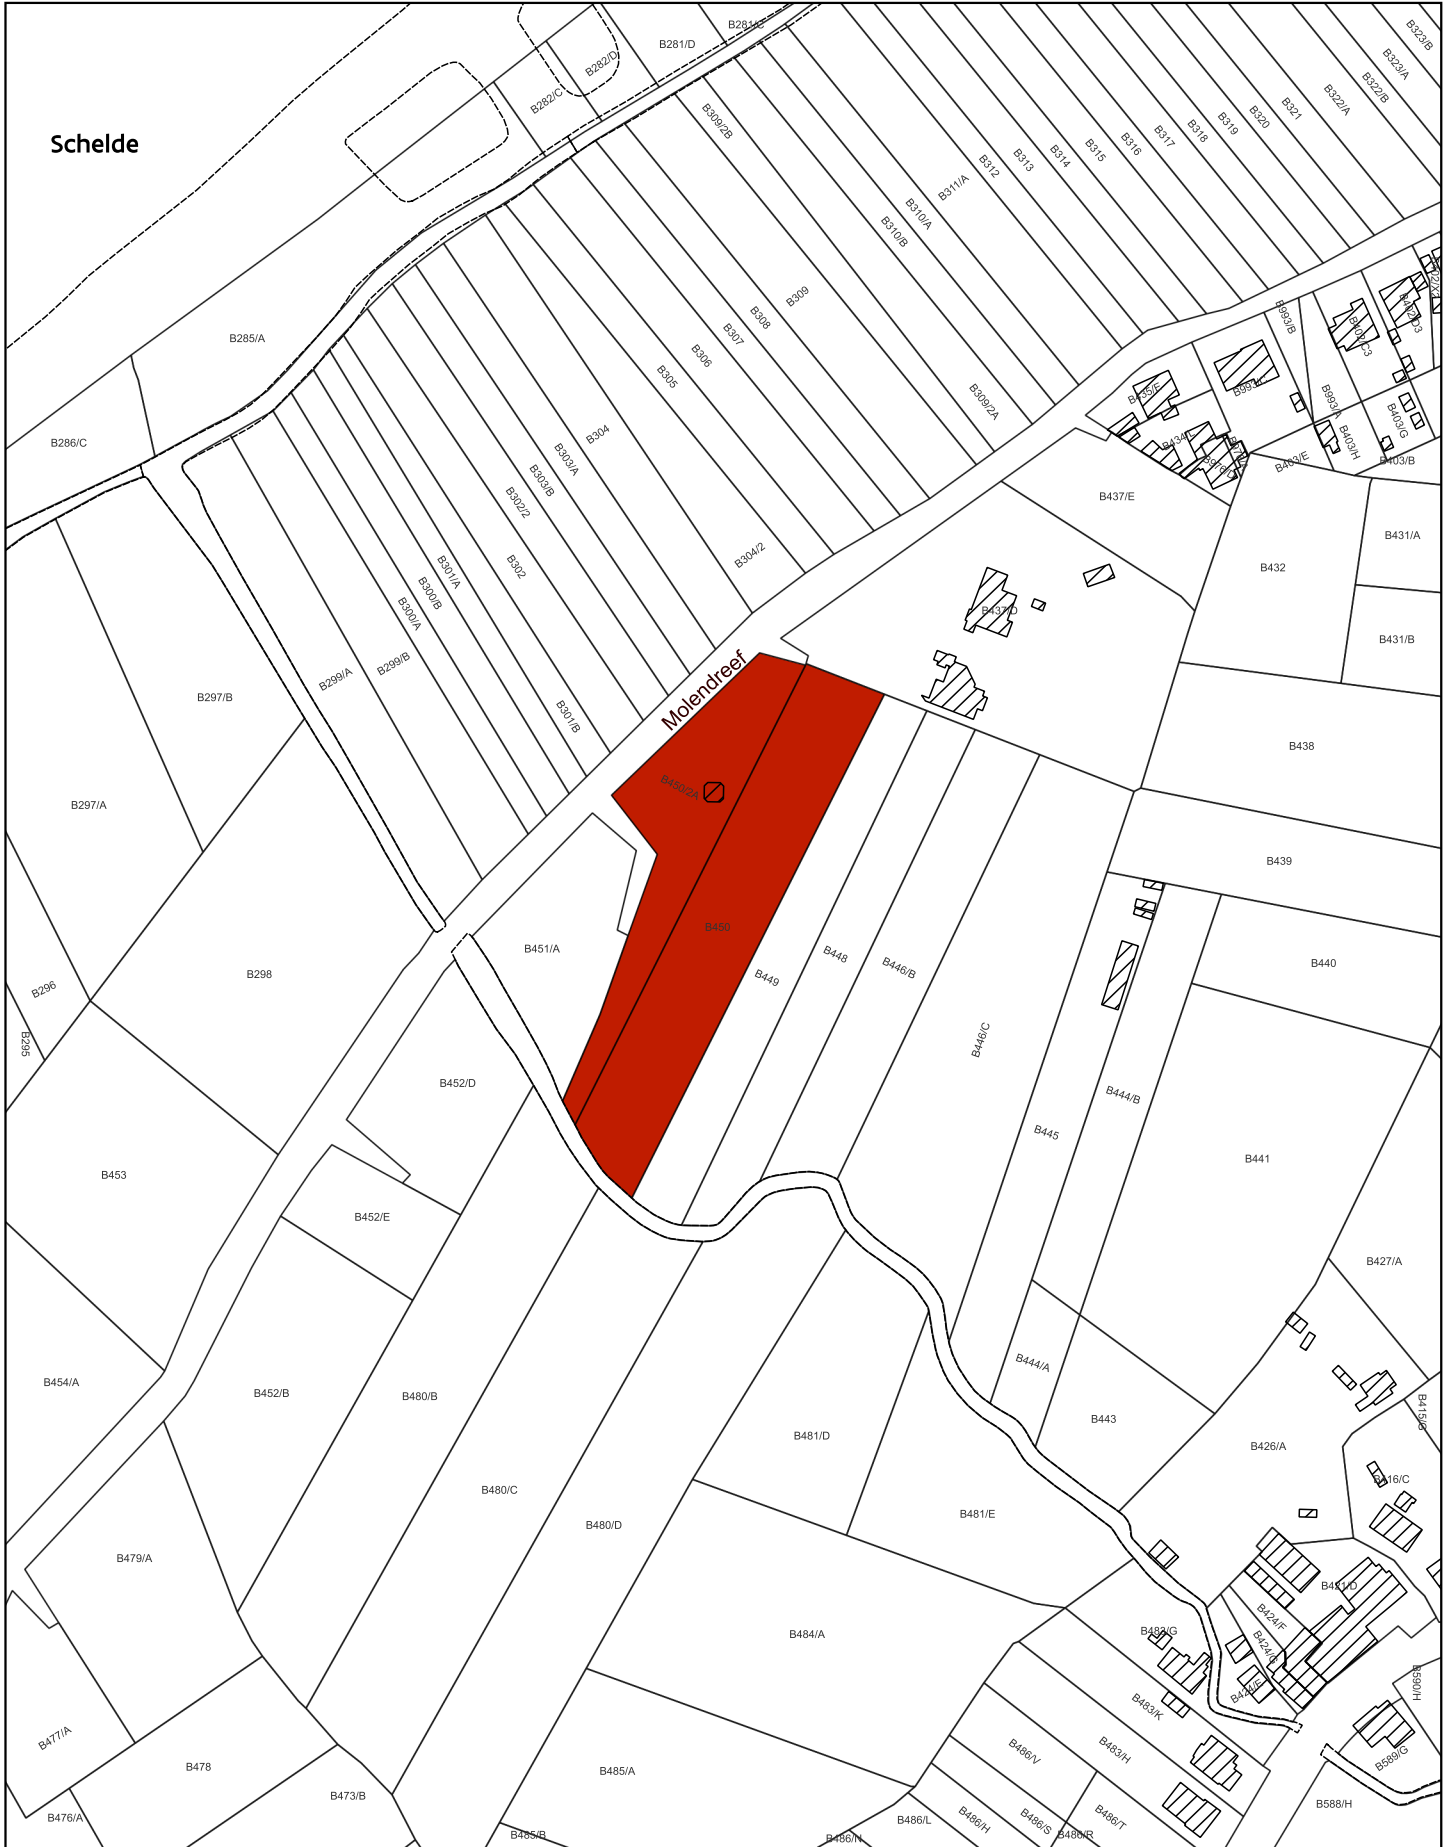

Monument

Schaal: 1:2.500
20 0 20 40 60 80 m

Afbakening gebaseerd op het GRB
Datum raadpleging: 27/02/2025

