

Vlaamse Overheid
Beleidsdomein Ruimtelijke Ordening, Woonbeleid en Onroerend Erfgoed
Onroerend Erfgoed

Plan als bijlage bij het ministerieel besluit tot bescherming van standbeeld Pater Lievens

Provincie : West-Vlaanderen

Plan nr. : 1/1

Gemeente : MOORSLEDE

Ref. : Stefanie Gilté

Dossier nr. : 4.001/36012/101.1

Omschrijving :
Standbeeld van Pater Lievens, Marktplaats z. nr.

Is gerelateerd aan de volgende objecten:
4.01/36012/607.1

Mij bekend om gevoegd te worden bij het besluit van heden:


Brussel,

12 -09- 2013

Vlaams minister van Bestuurszaken, Binnenlands Bestuur, Inburgering,
Toerisme en Vlaamse Rand



Geert BOURGEOIS

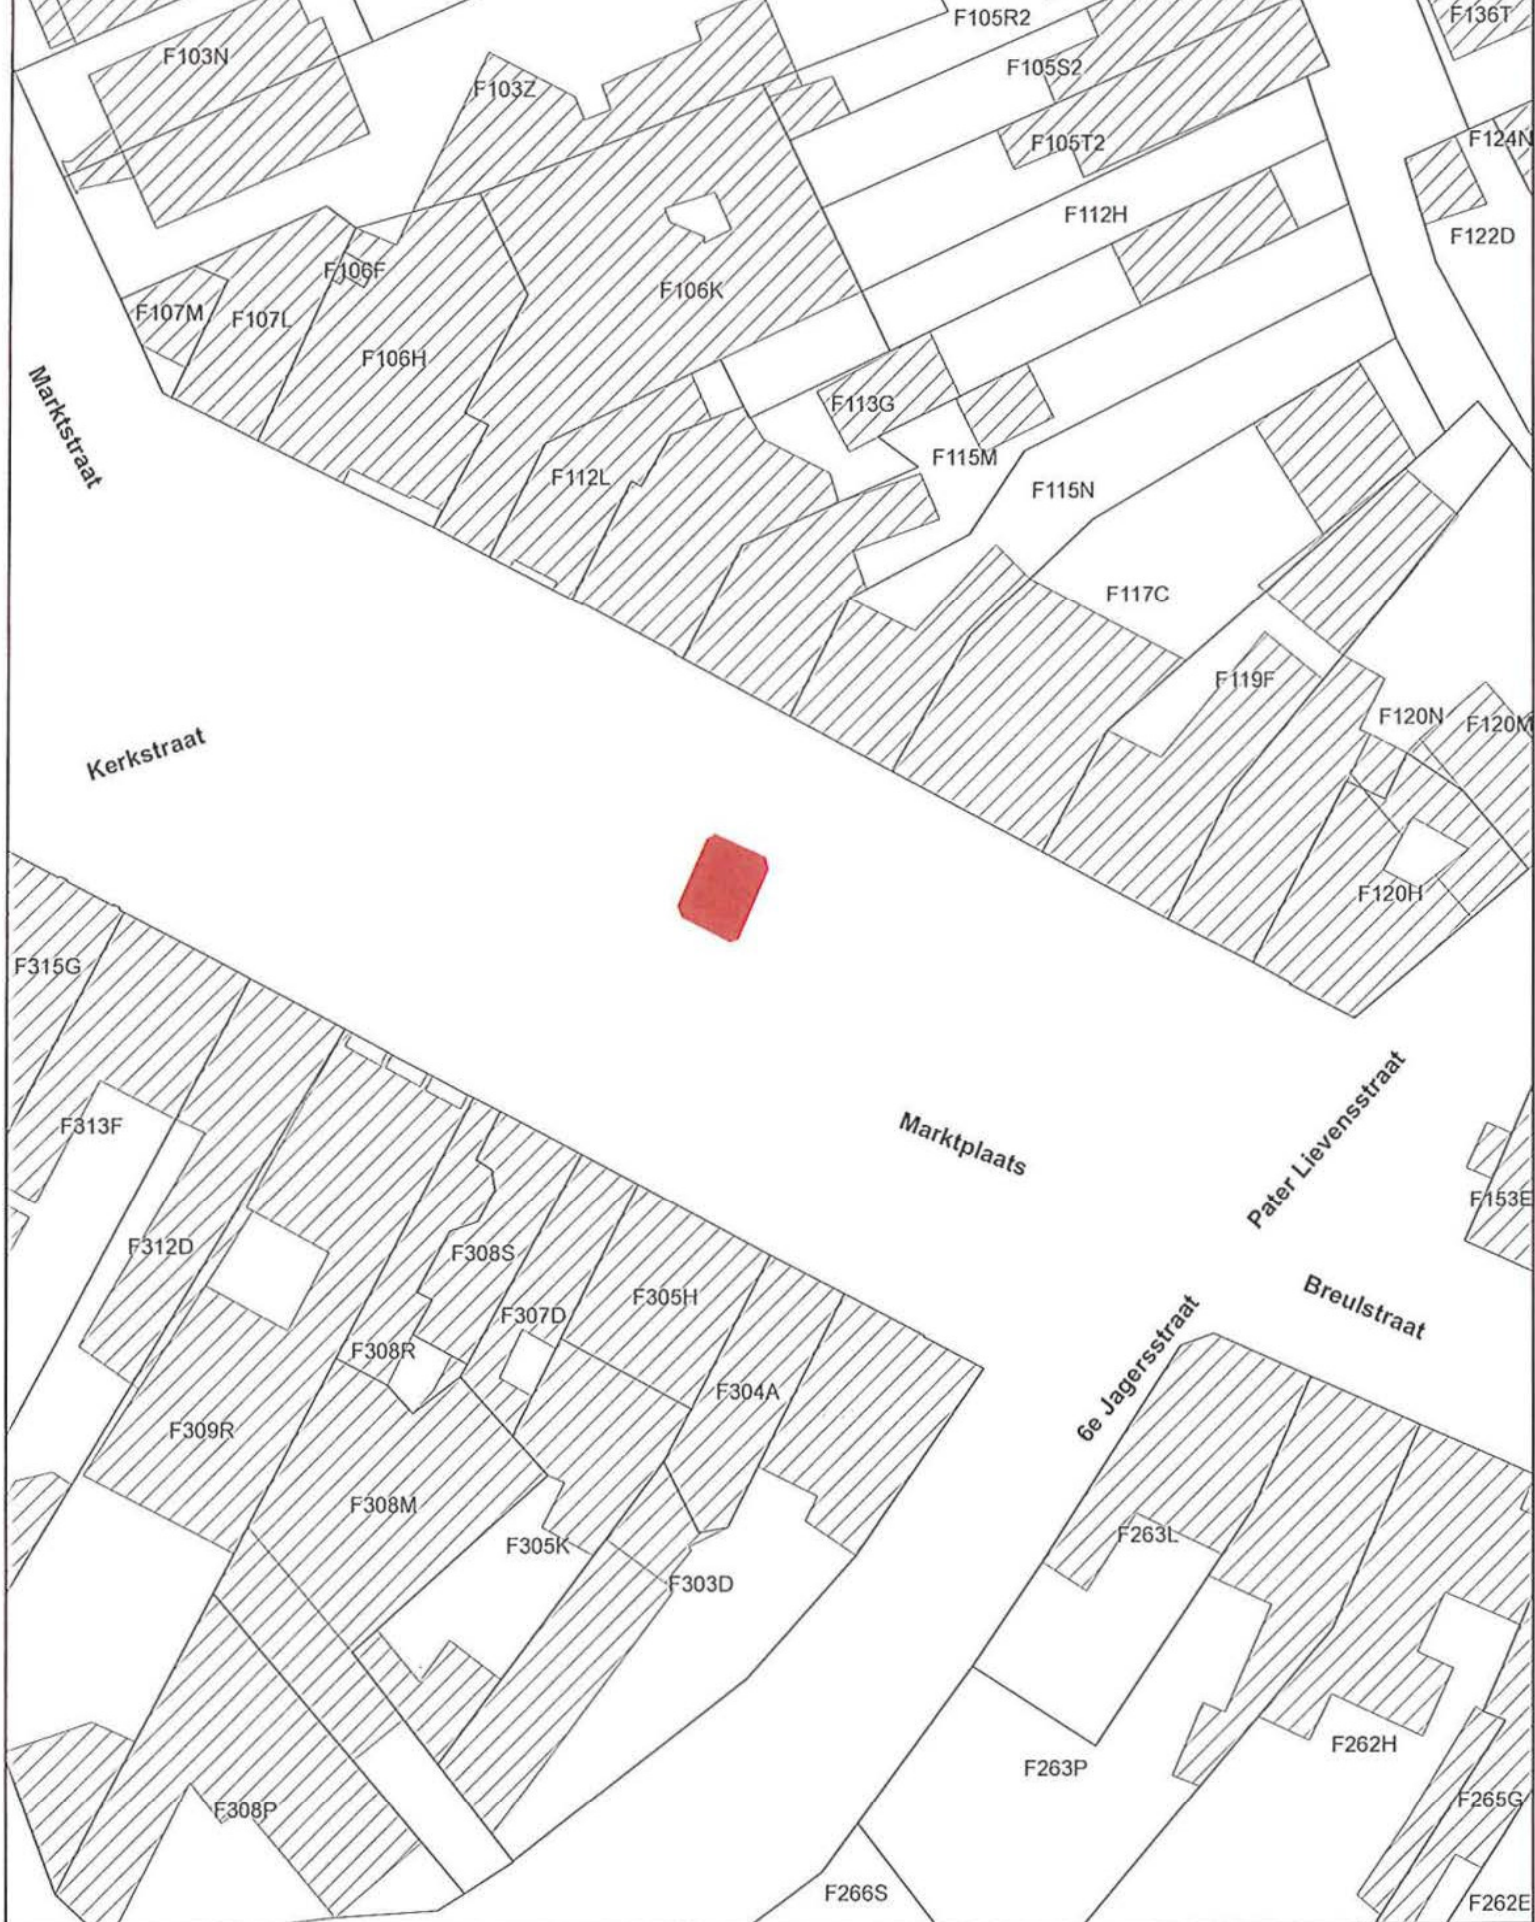

 Monument

Schaal: 1/500



Afbakening gebaseerd op het GRB

