

**Ministerieel Besluit houdende bescherming als monument van militaire
bouwwerken uit WO II**

Provincie : West-Vlaanderen

Plan nr. : 8/20

Gemeente : Bredene, 2e afdeling

Ref. : PV8

Dossier nr. : DW2377

Omschrijving : Geschutsbunker (deel van Panzer Steunpunt Blaue Schleuse)

Monument



Sectie : D


Schaal : 1:1000

Mij bekend om gevoegd te worden bij het besluit van heden:

Brussel,


26 FEB. 2007

Vlaams minister van
Financiën en Begroting
en Ruimtelijke Ordening

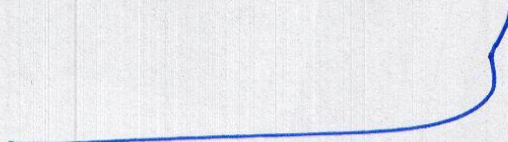

Dirk Van Mechelen

8/20
Geschuttsbunker (deel van Panzer Steunpunt Blaue Schleuse)

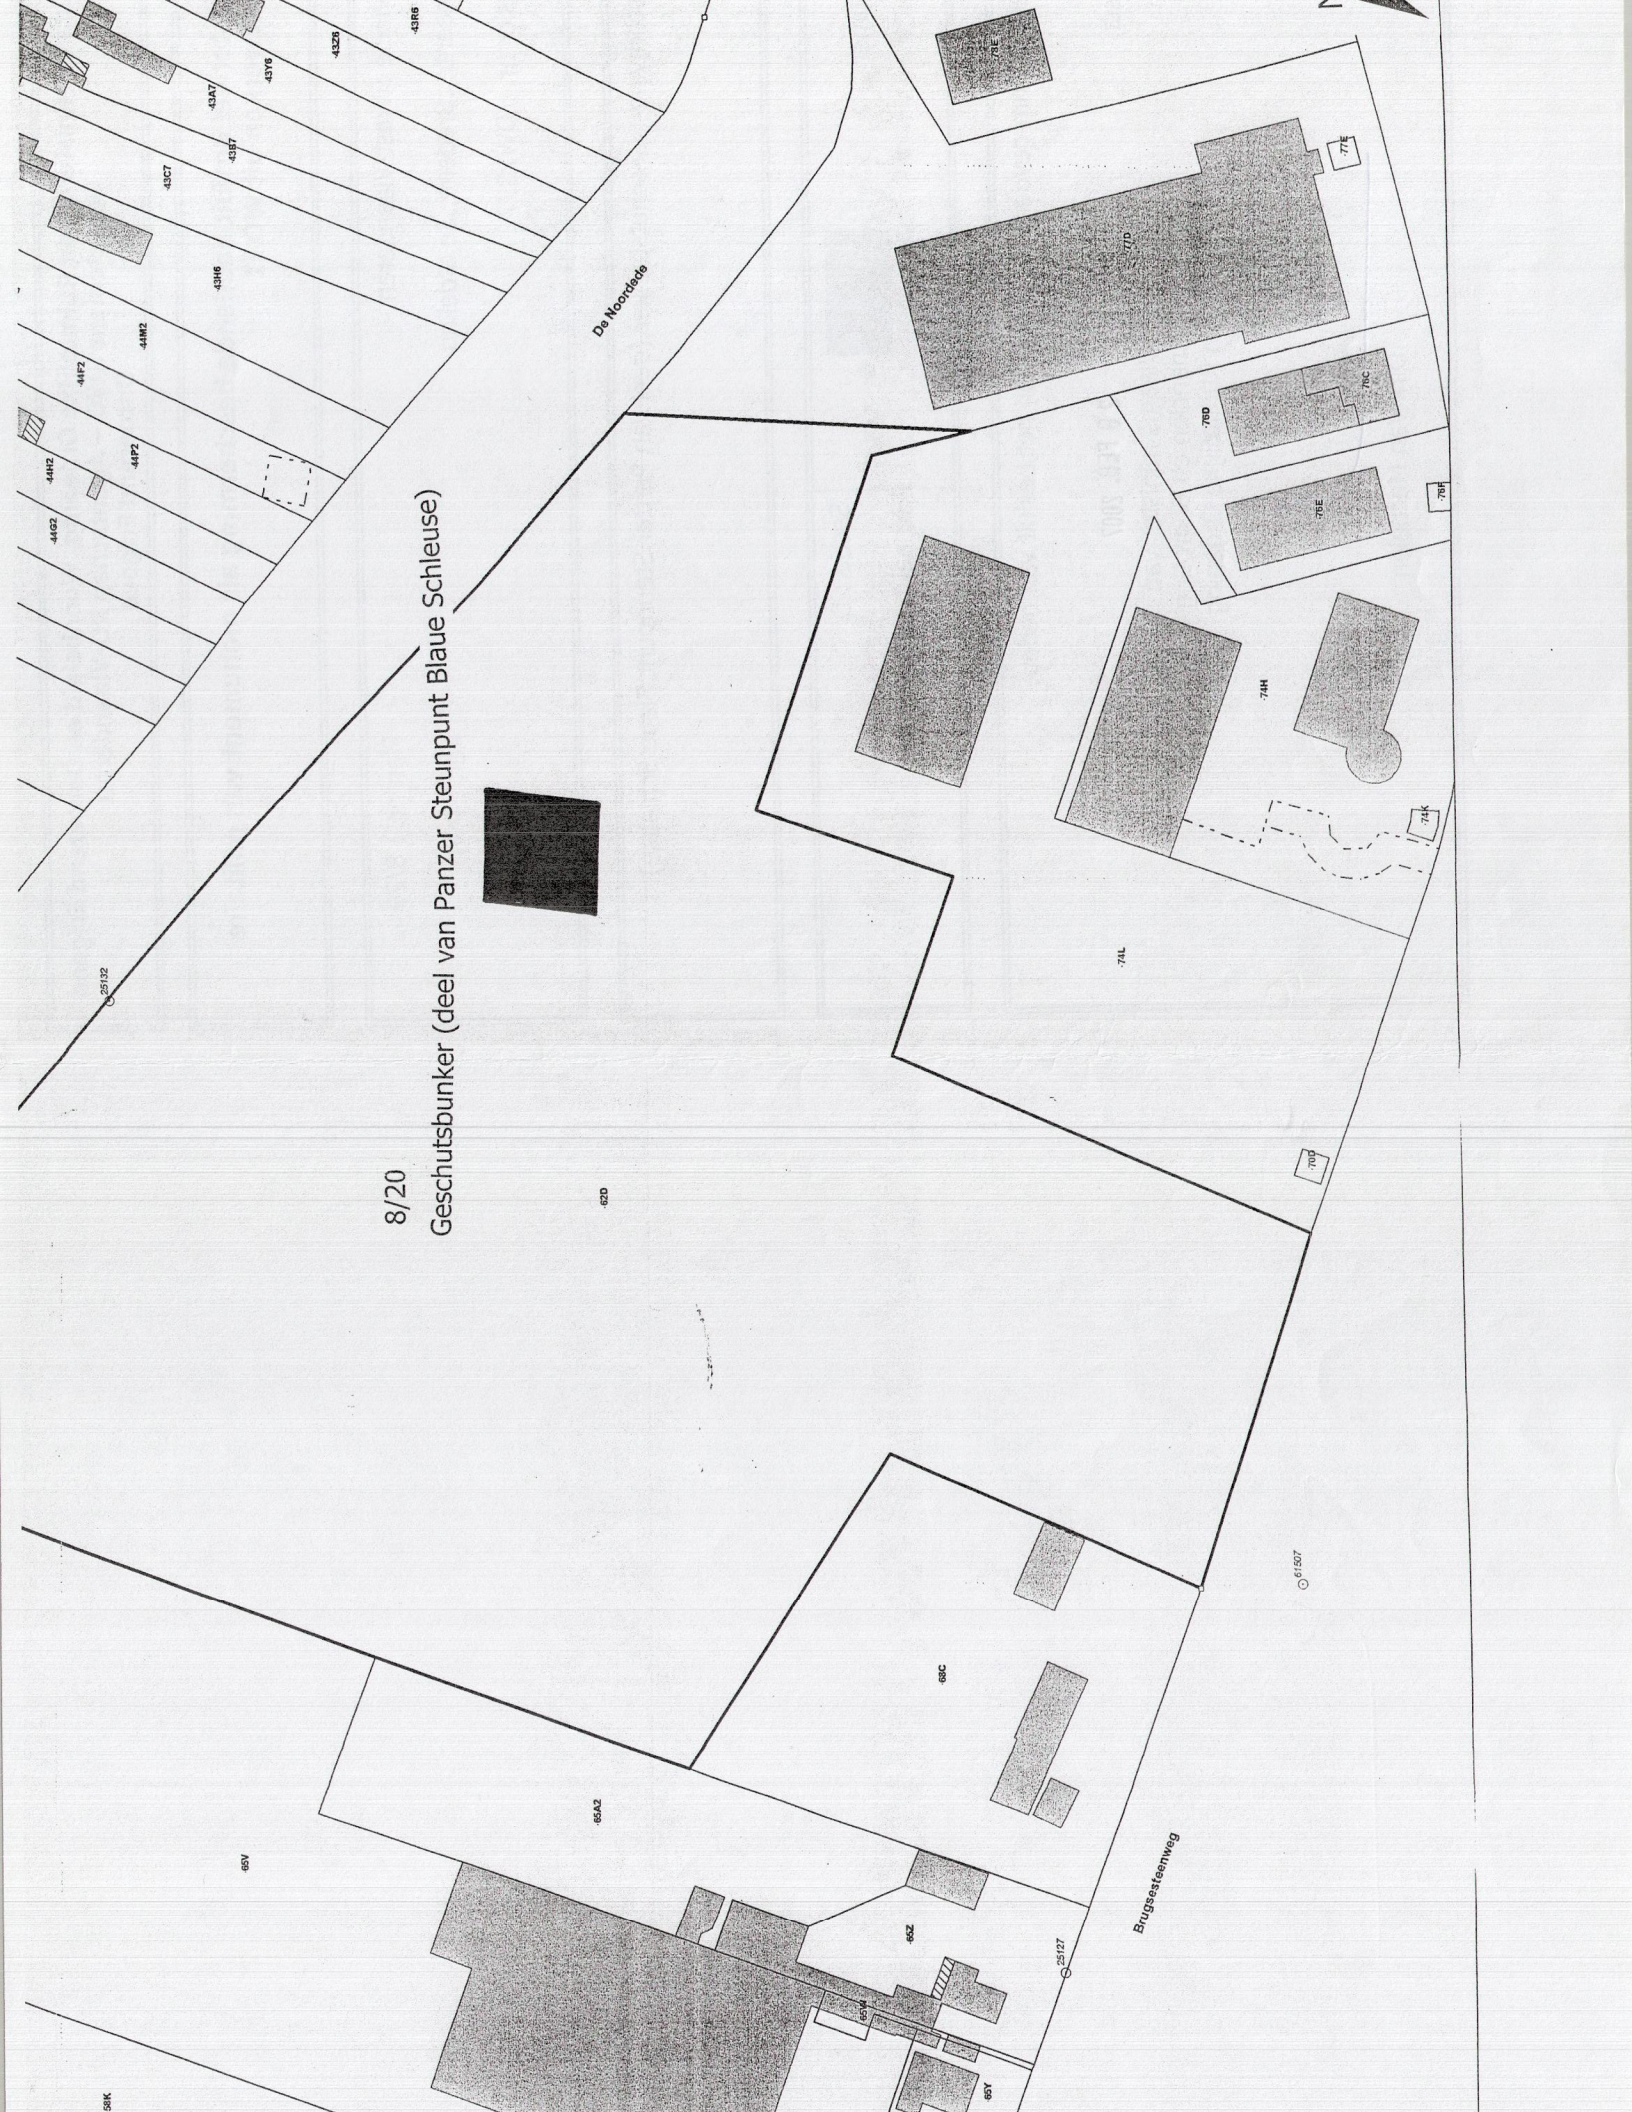

De Noortleche

Bruggetsenweg

8/20

Geschuttsbunker (deel van Panzer Steunpunt Blaue Schleuse)

620

65A2

68C

68Z

25127

61.607

71L

71H

76D

78E

78C

78H

71K

71E

71E

