

**Vlaams Ministerie van Ruimtelijke Ordening, Woonbeleid en Onroerend Erfgoed
Departement RWO – Agentschap RO-Vlaanderen
Onroerend Erfgoed**

Ministerieel besluit houdende bescherming als monument van de Britse militaire begraafplaats, Adegem Canadian War Cemetery

Provincie : Oost-Vlaanderen

Plan nr. : 1

Gemeente : Maldegem (Adegem), 5^{de} afdeling, sectie B,
405R, 405V

Ref. : NVM

Dossier nr. : DO2326

Omschrijving : Britse militaire begraafplaats, Adegem Canadian War Cemetery

Monument



Sectie : B

Schaal : 1 / 1500


Mij bekend om gevoegd te worden bij het besluit van heden, nummer :

22 JAN. 2009

Brussel,

Viceminister-president van de Vlaamse Regering en
Vlaamse Minister van Financiën en Begroting
en Ruimtelijke Ordening


Dirk Van Mechelen

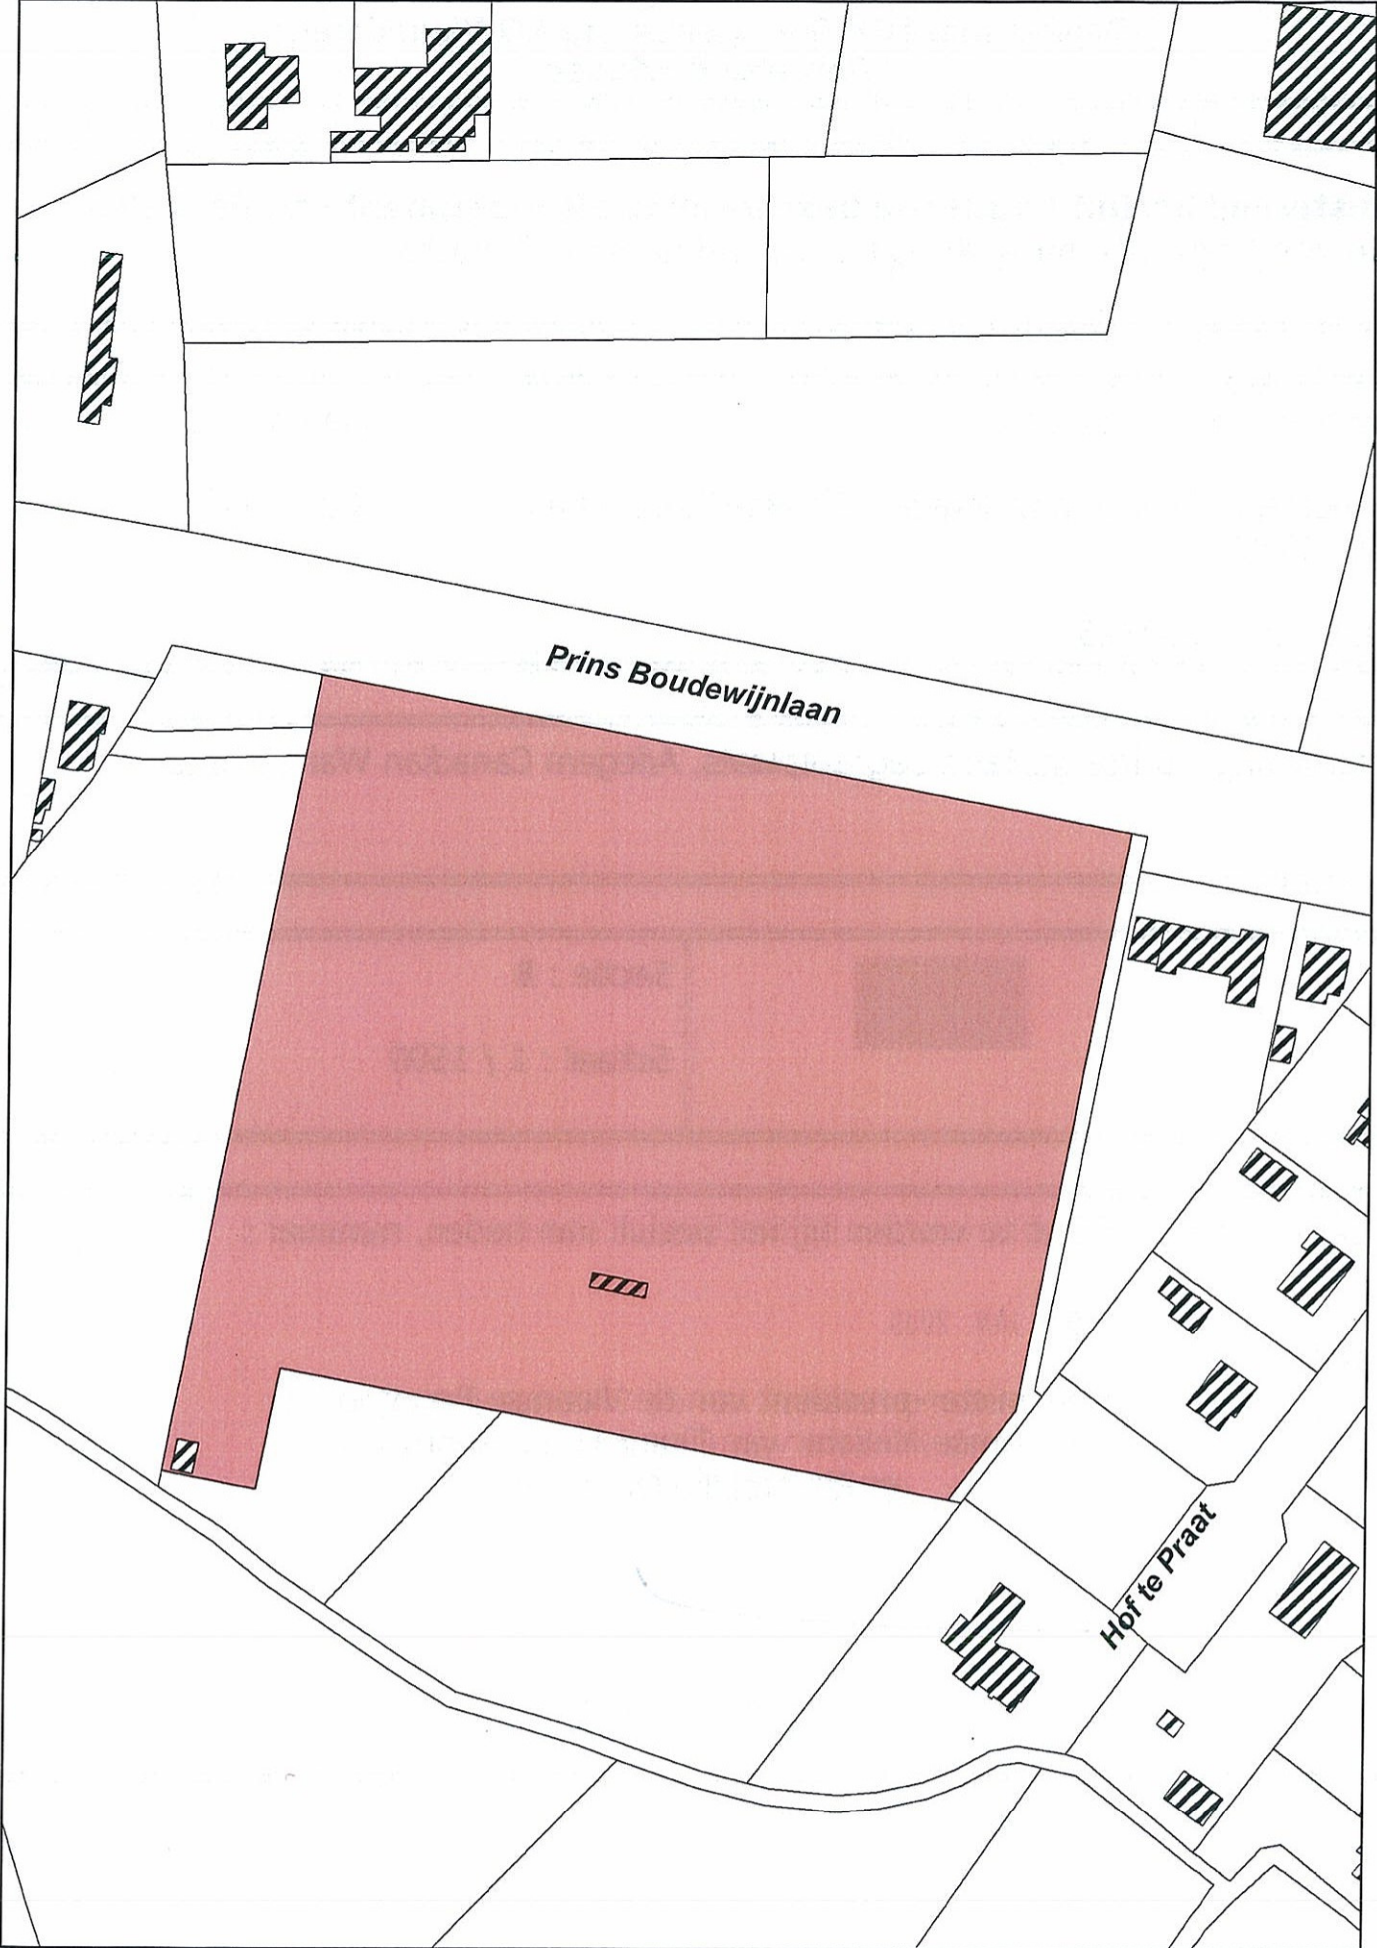

Prins Boudewijnlaan

Hof te Praat