

**Vlaams Ministerie van Ruimtelijke Ordening, Woonbeleid en Onroerend Erfgoed
Departement RWO – Agentschap RO-Vlaanderen
Onroerend Erfgoed**

Ministerieel besluit houdende bescherming als monument van de hoeve "hof te Reepingen" in GALMAARDEN (Vollezele)

Provincie : Brabant

Gemeente : Galmaarden, 2^{de} afdeling

Dossier nr. : DB002276

Plan nr. :

Ref. : GDW/RE

Omschrijving :

Hoeve "hof te Reepingen" met inbegrip van de ommuurde moestuin en het aangrenzende weiland

Monument



Sectie : C


Schaal : 1 / 2.500

Mij bekend om gevoegd te worden bij het besluit van heden

Brussel, 08 JUNI 2009

Viceminister-president van de Vlaamse Regering en Vlaams minister van
Financiën en Begroting en Ruimtelijke Ordening


Dirk Van Mechelen

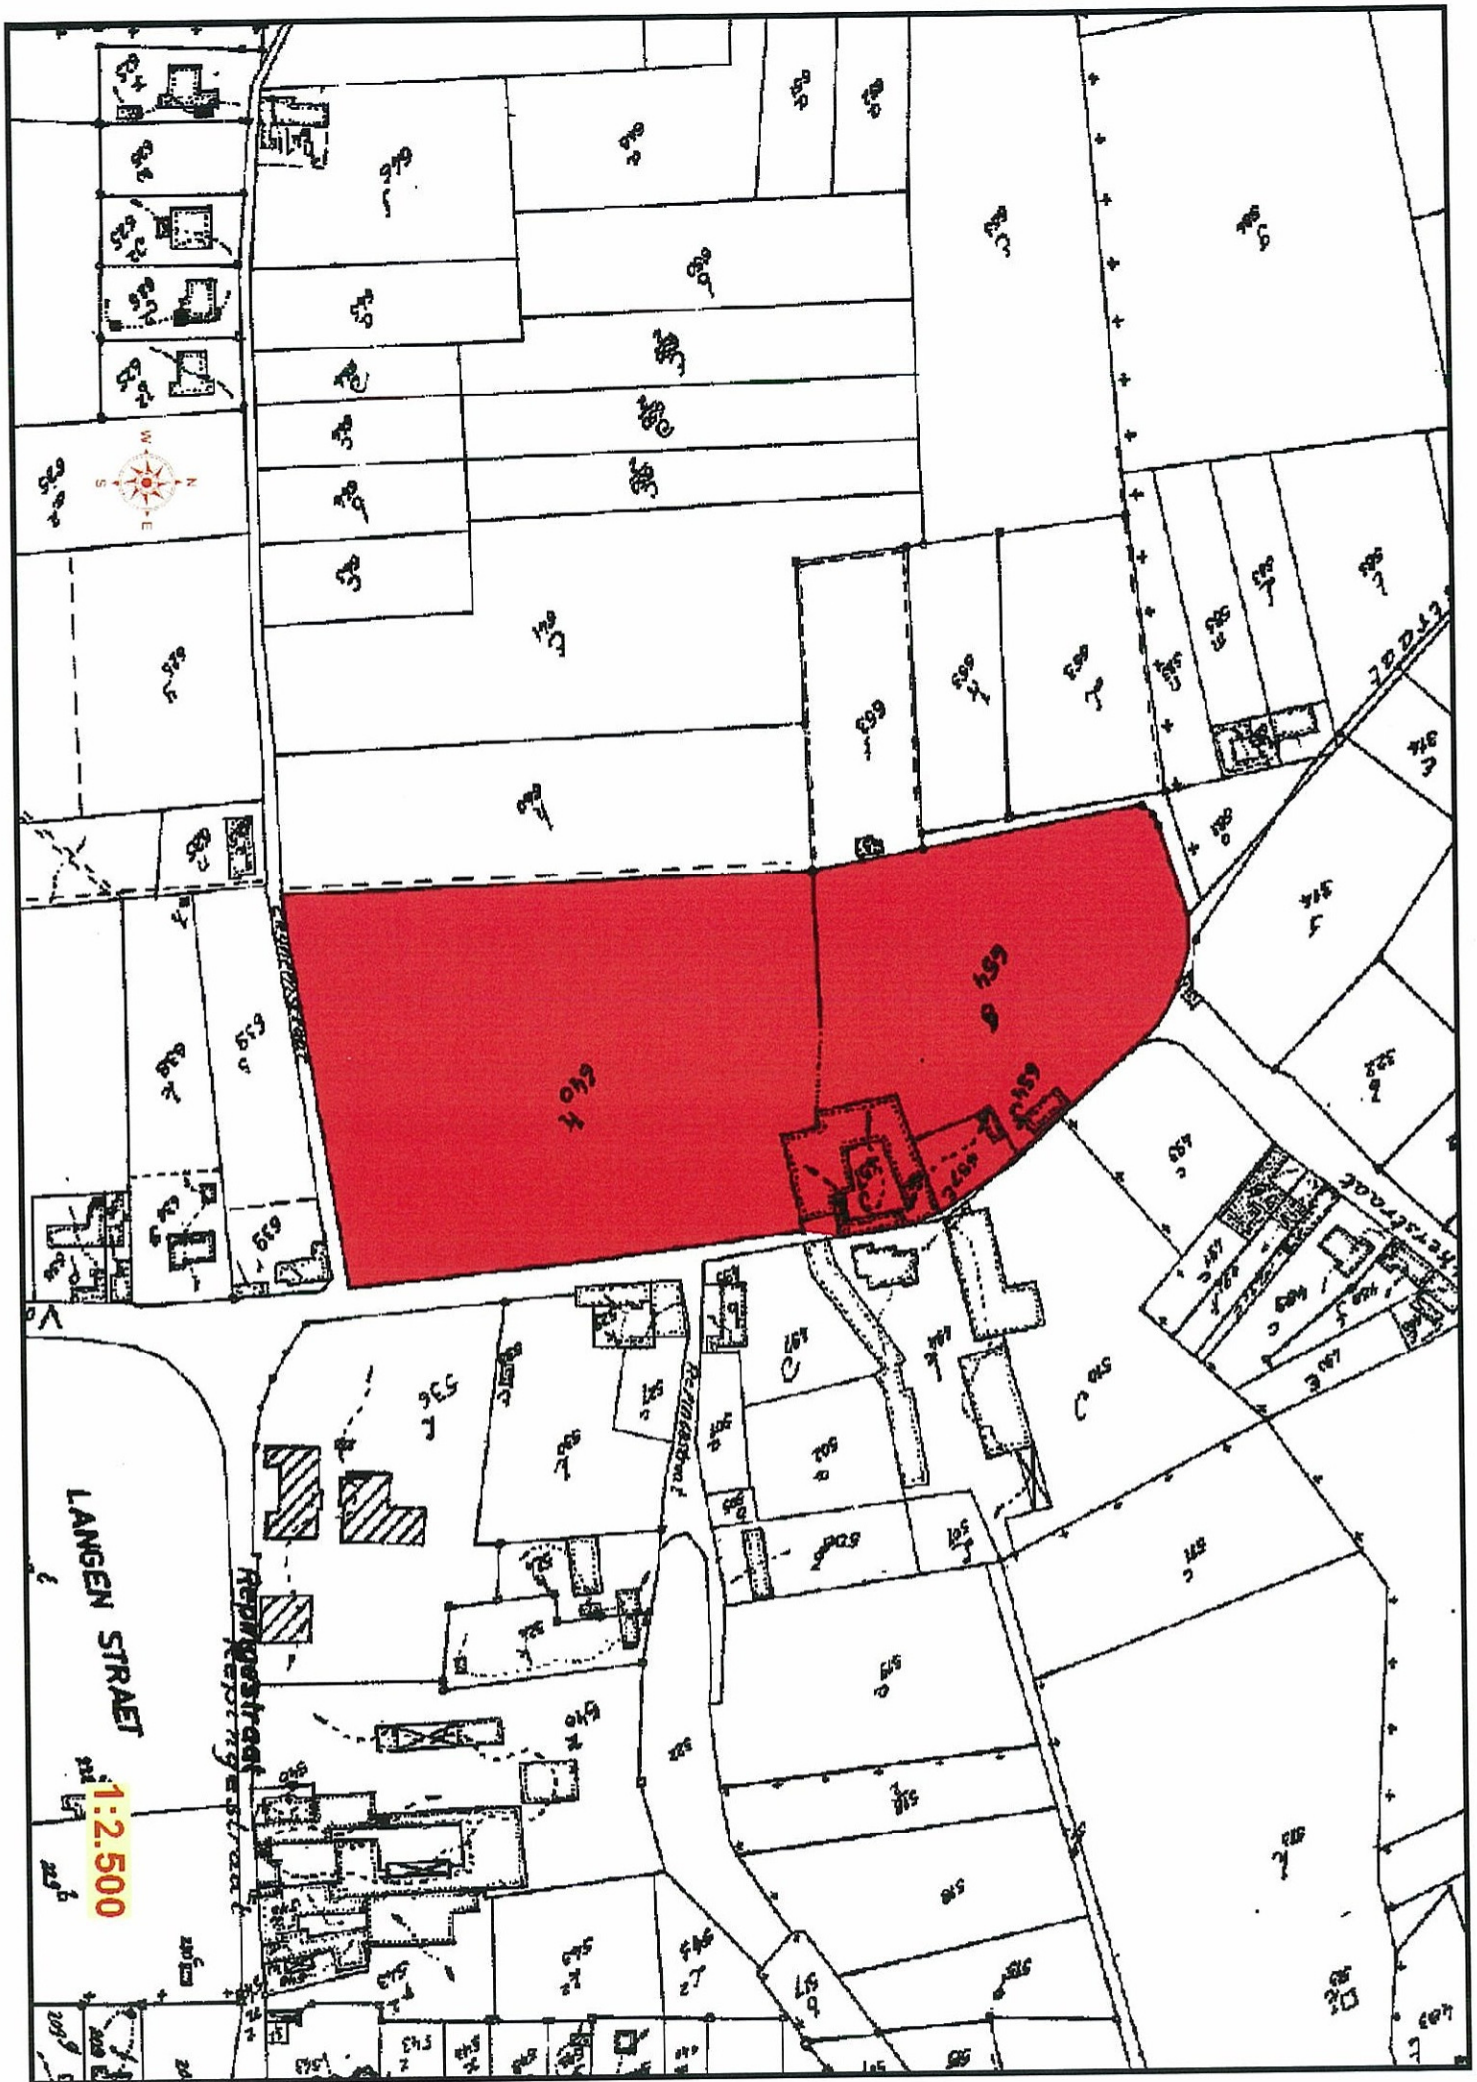

LANGEN STRAET

Hepinstraat

1:2.500

20233

RESTAURAC

LAKE