

**Vlaams Ministerie van Ruimtelijke Ordening, Woonbeleid en Onroerend Erfgoed  
Departement RWO – Agentschap RO-Vlaanderen  
Onroerend Erfgoed**

**Ministerieel besluit tot bescherming van monumenten en stads- en dorpsgezichten**

Provincie: West-Vlaanderen

Plan nr. : 3/6

Gemeente(n): Nieuwpoort, 1<sup>e</sup> afdeling

Ref. : ND

Dossiernummer: DW002423

Omschrijving :  
Demarcatiepaal nr. 2 (Westendelaan)



Monument

Sectie : G

Schaal : zie plan


Mij bekend om gevoegd te worden bij het besluit van heden, nummer :

01 JULI 2009

Brussel,

Viceminister-president van de Vlaamse  
Regering en Vlaams minister van  
Financiën en Begroting en Ruimtelijke  
Ordening

Dirk VAN MECHELEN

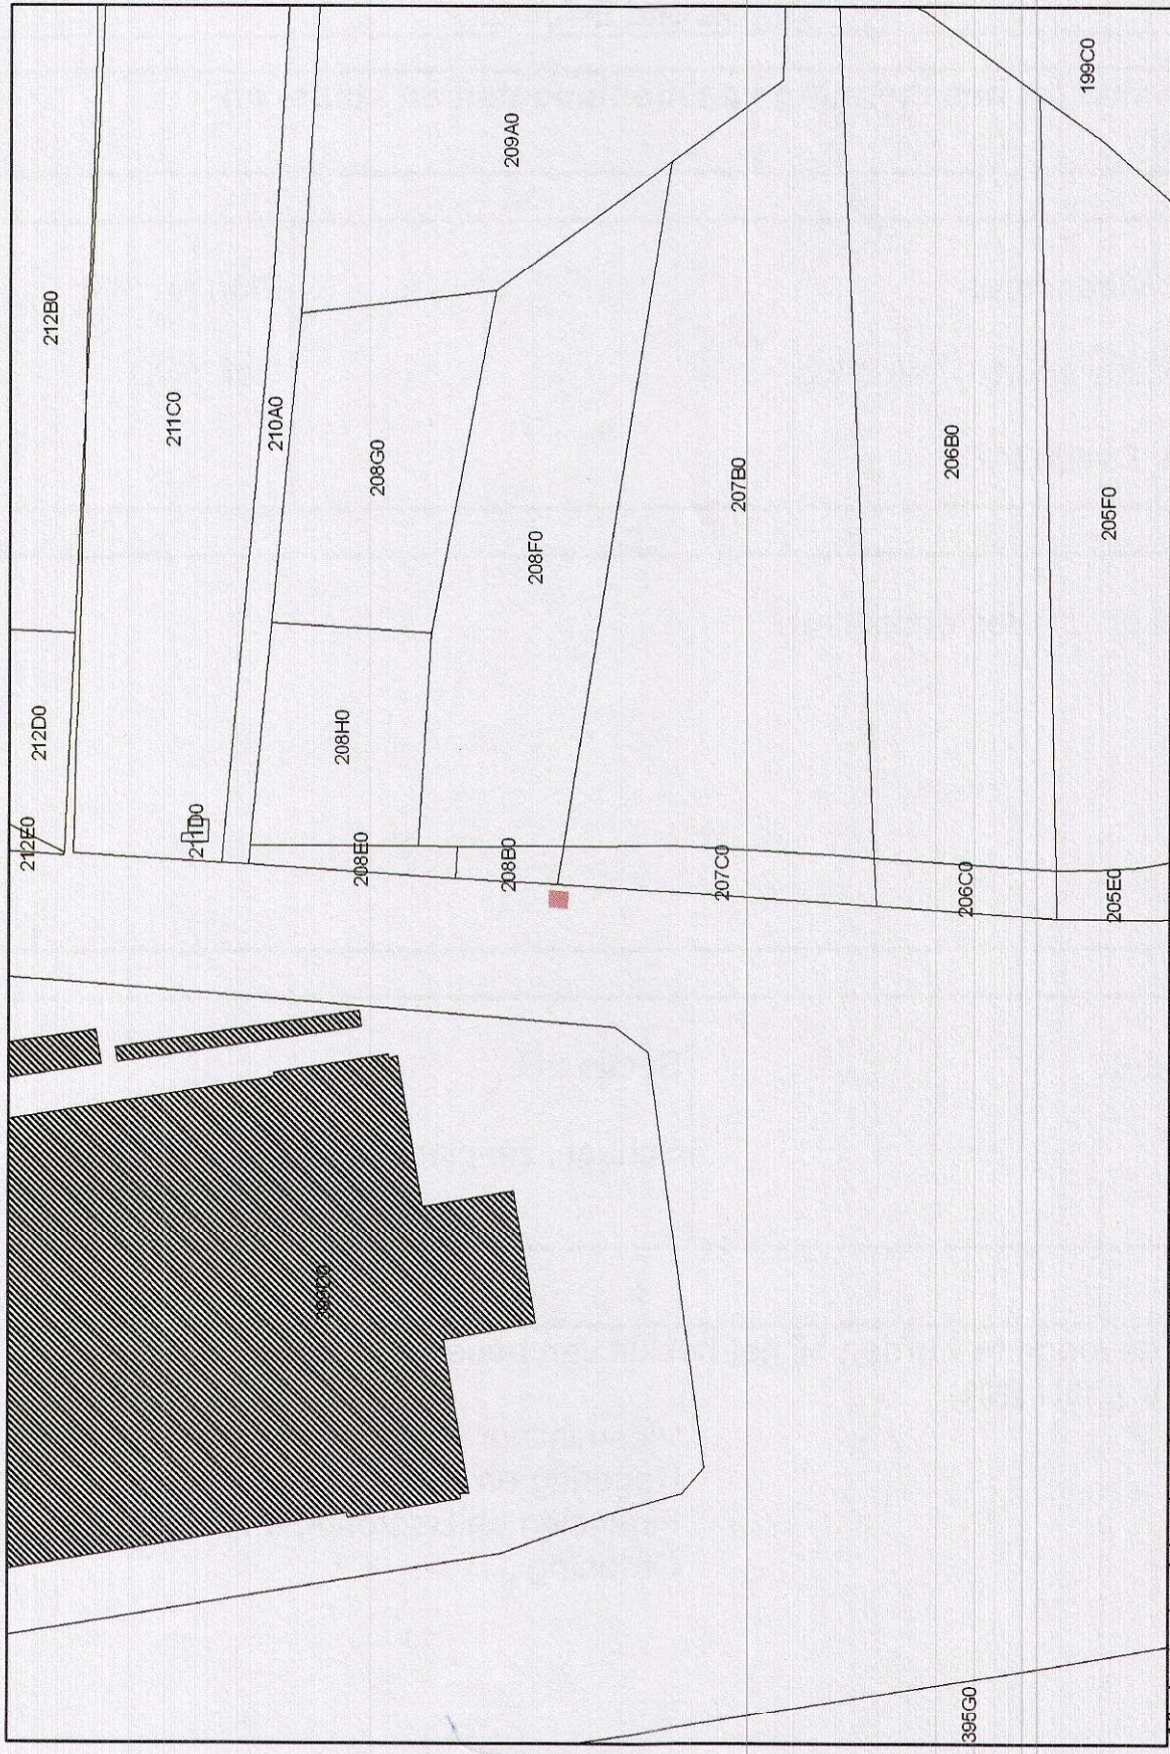

Afbakening ingetekend op plan met als achtergrond kadastrale kaart kadvec toestand 11/12/2005

0 20 40 80 Meters



**Nieuwpoort: Demarcatiepaal nr. 2**