


**Vlaams Ministerie van Ruimtelijke Ordening, Woonbeleid en Onroerend Erfgoed  
Departement RWO – Agentschap RO-Vlaanderen  
Onroerend Erfgoed**

**Ministerieel besluit tot bescherming van monumenten en stads- en dorpsgezichten**

Provincie:West-Vlaanderen	Plan nr. :6/6
Gemeente(n):Nieuwpoort, 1 <sup>e</sup> afdeling	Ref. : ND
Dossiernummer:DW002423	

Omschrijving :  
Demarcatiepaal nr. 13 (Witte Brug)


 Monument	Sectie : A Schaal : zie plan
---	---------------------------------

Mij bekend om gevoegd te worden bij het besluit van heden, nummer :

Brussel,      01 JULI 2009

Viceminister-president van de Vlaamse  
Regering en Vlaams minister van  
Financiën en Begroting en Ruimtelijke  
Ordening

  
Dirk VAN MECHELEN

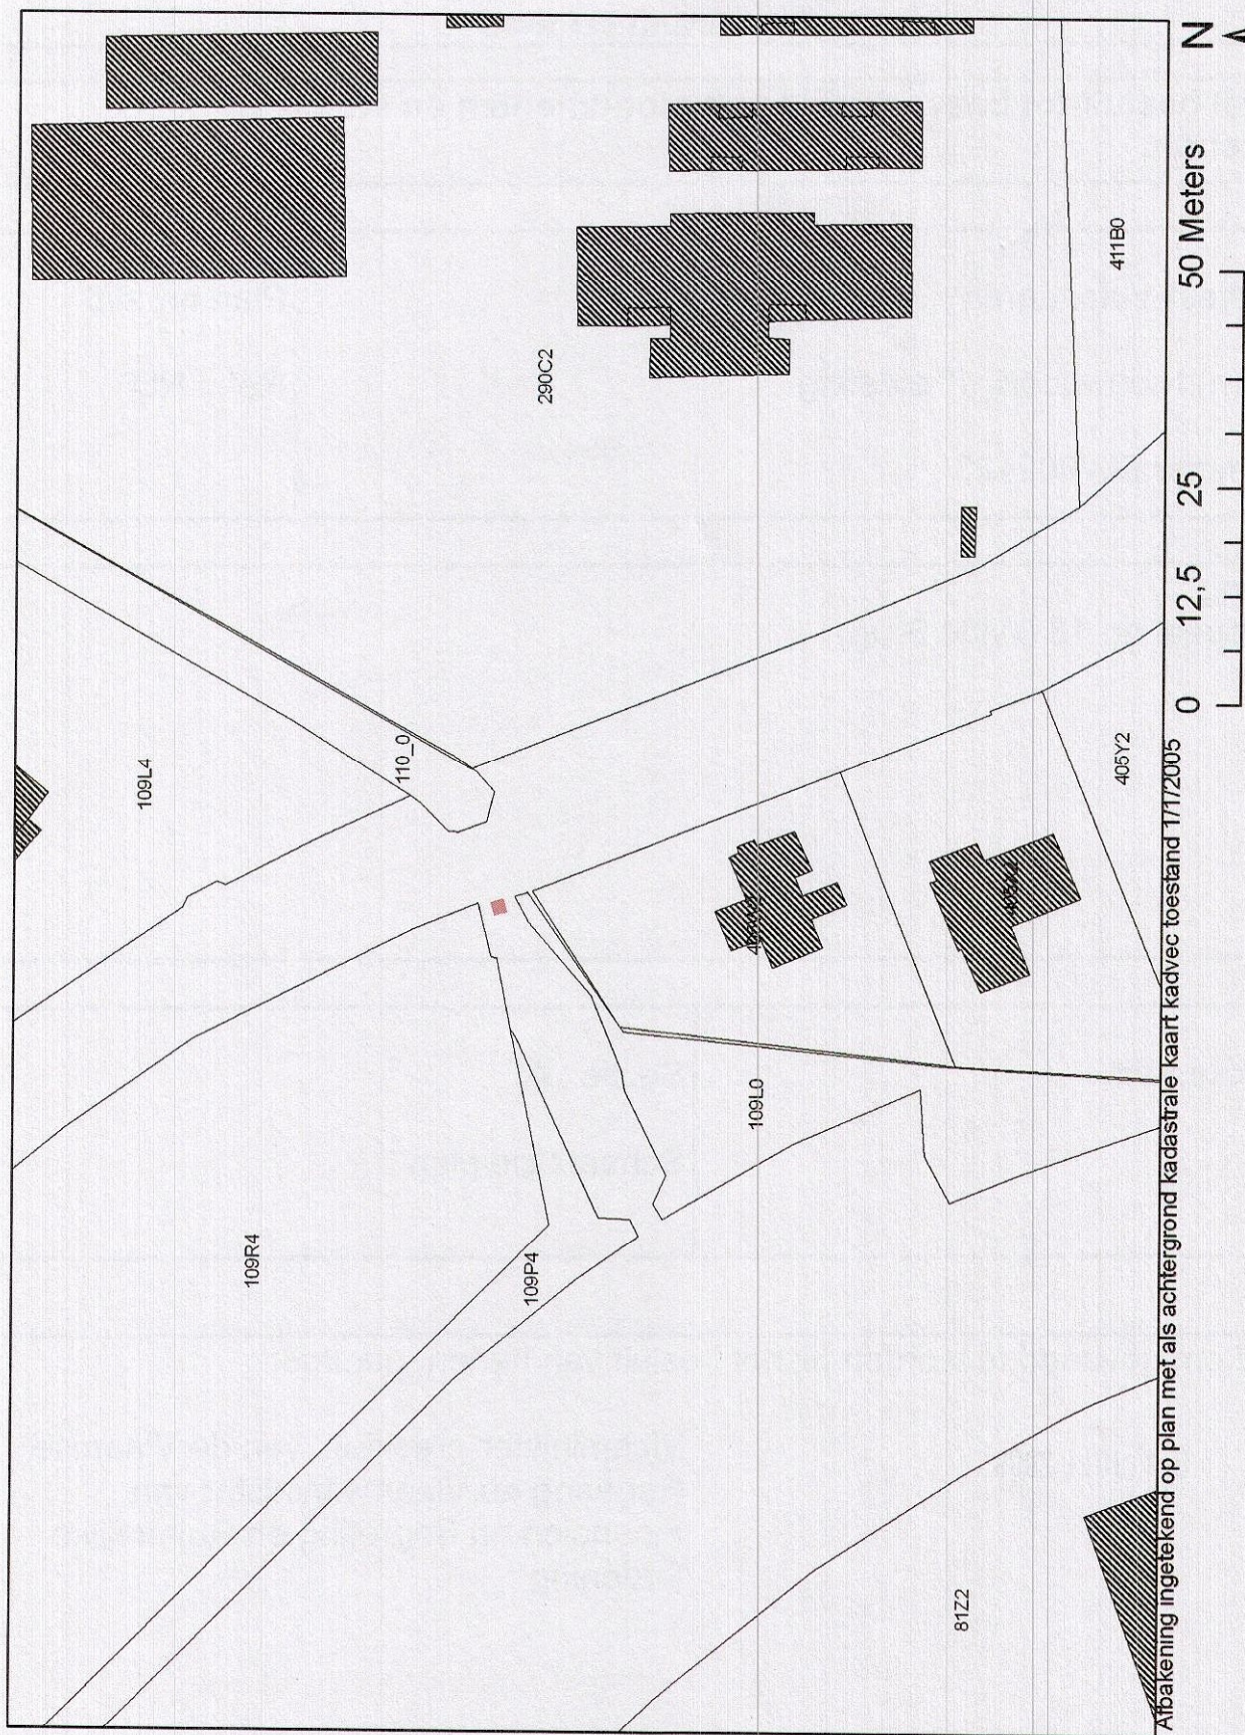

Albakening ingetekend op plan met als achtergrond kadastrale kaart kadvec toestand 1/1/2005

### Nieuwpoort: Demarcatiepaal nr. 13